




část p.č. 2429/1, k.ú. Valcha
rozšíření předmětu smlouvy

p.č. 2429/509, 510, k.ú. Valcha
ukončení smluvního vztahu dohodou
p.č. 2429/509
k.ú. Valcha

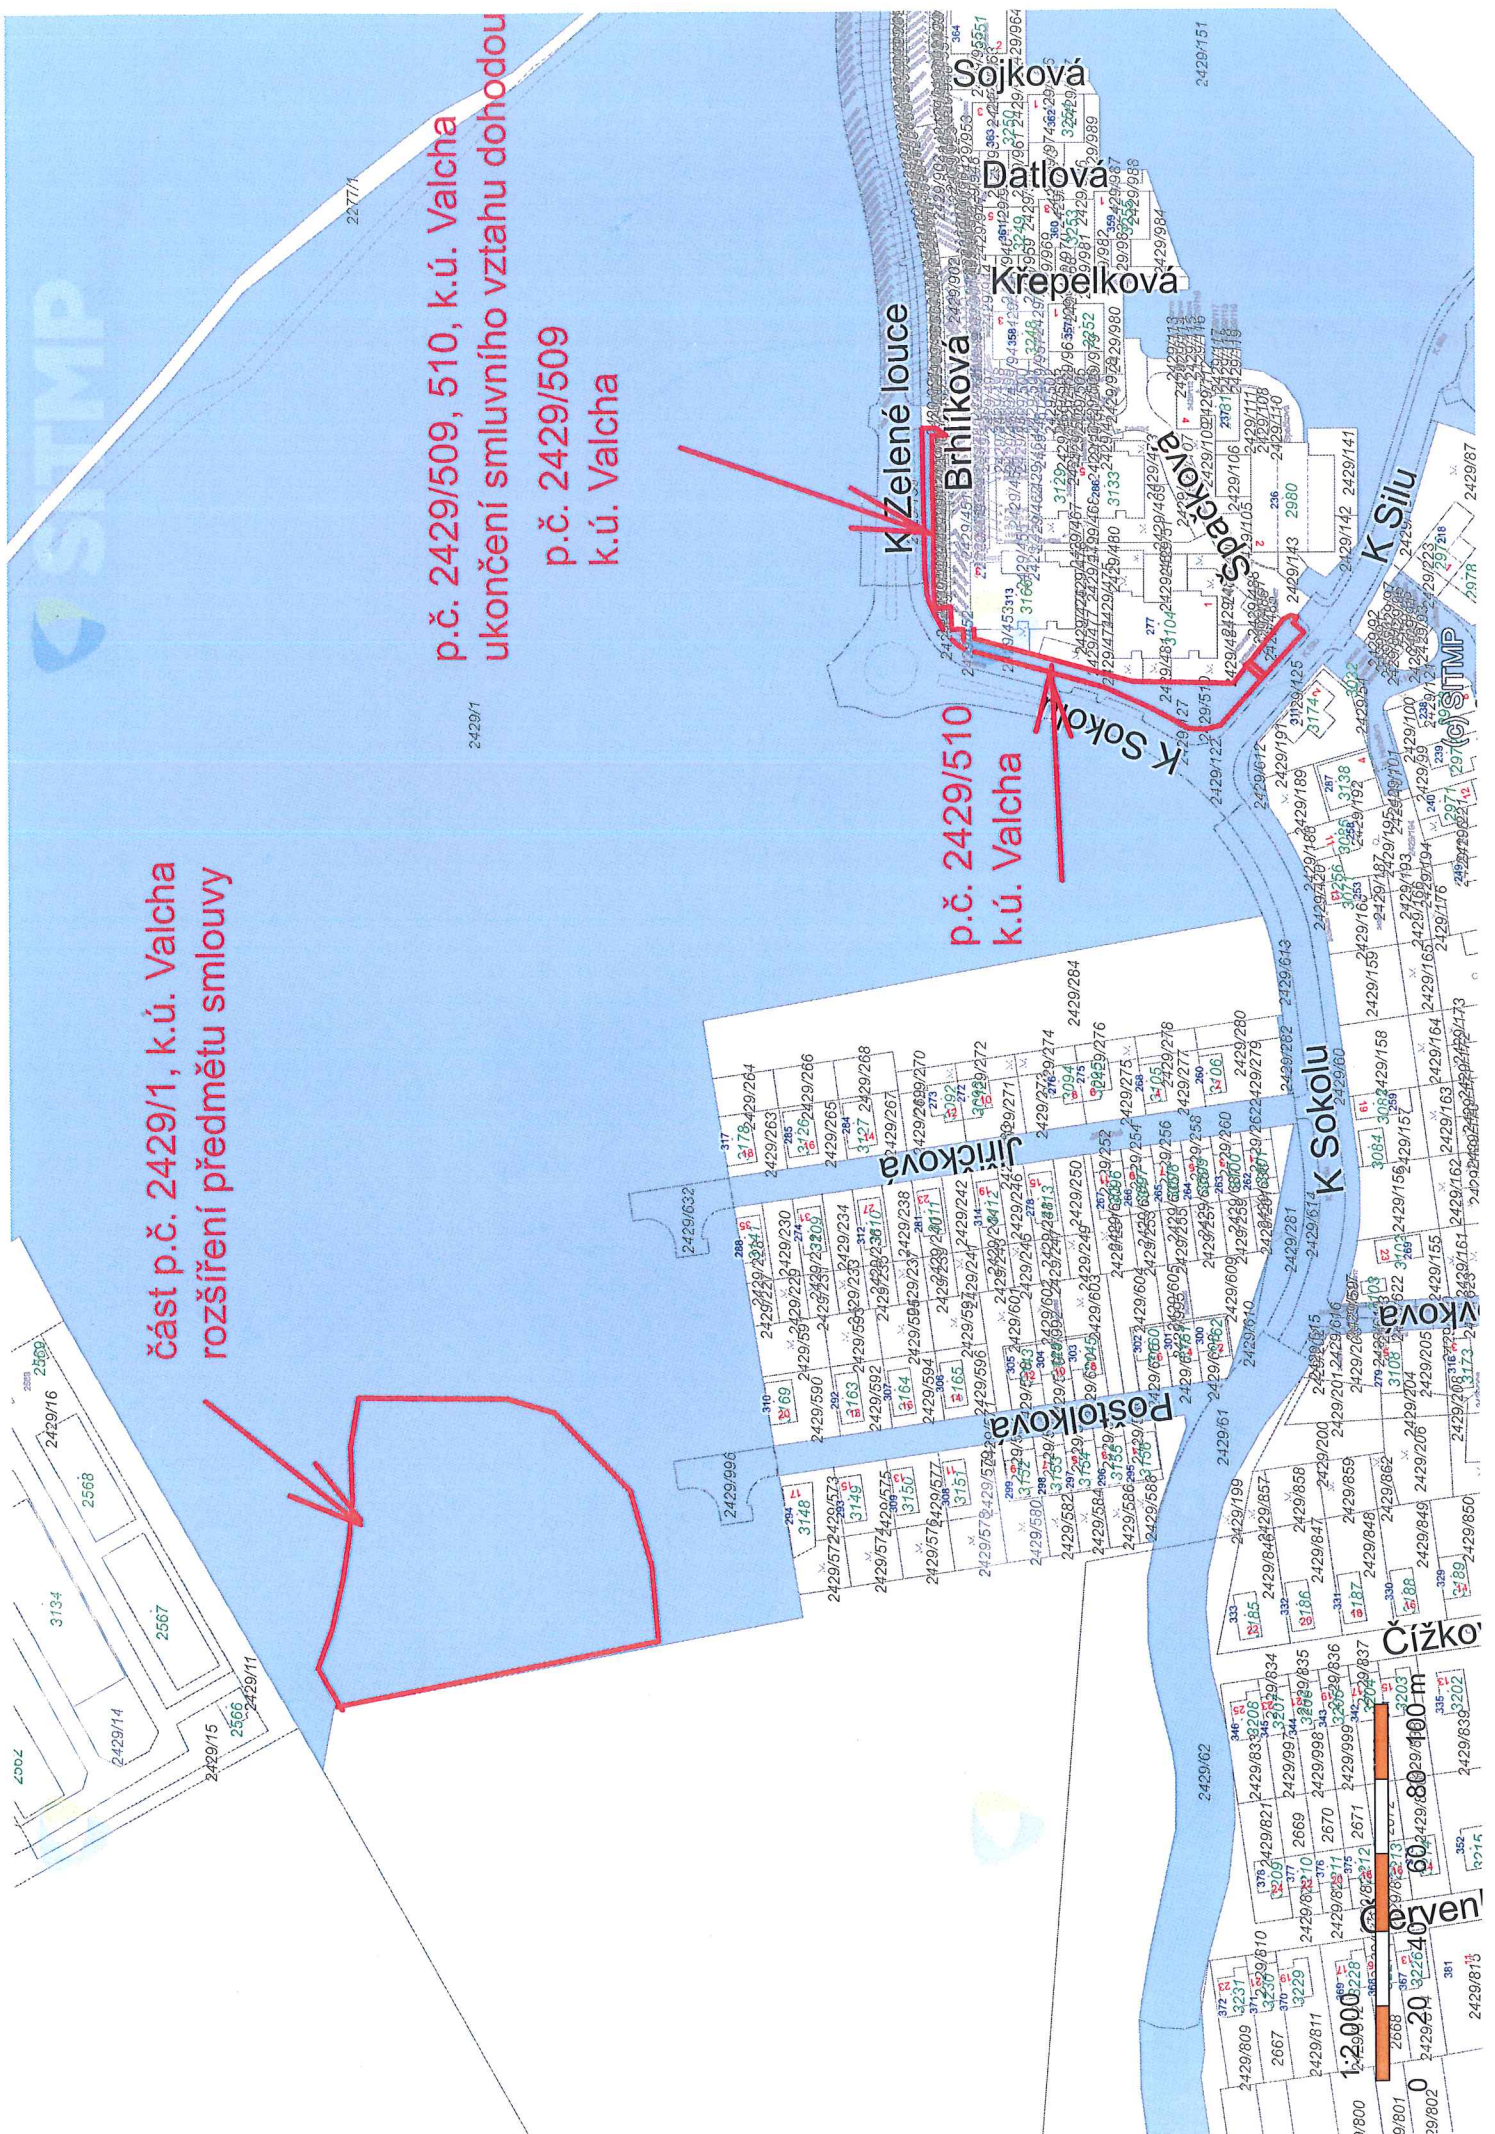

p.č. 2429/510
k.ú. Valcha

Čížková
1:2000
600 m