statutární město Plzeň
Technický úřad
Odbor rozvoje a plánování

Škroupova 5
306 32 Plzeň
www.plzen.eu
ID datové schránky: 6iybfxn

Město Plzeň

Magistrát města Plzně
Odbor prodeje majetku
DOŠLO: 12 -07- 2019
Č. dop.
Zprac.
Ukl. zn.
Č.j.: MMP/160651/19/01/02/04
Příloha:

Spisová značka: SZ MMP/160651/19/Kölblová
Číslo jednací: **MMP/160651/19**
Vyřizuje: Ing. Milan Štván
e-mail: stvanm@plzen.eu
telefon: 378 034 084

PROM MMP
Škroupova 5
301 00 Plzeň

Plzeň, 11. 7. 2019

Věc: **Stanovisko TÚ k nakládání s majetkem města Plzně**
- Pozemek p. č. 11256/32 v k. ú. Plzeň

Na základě Vašeho dopisu č. j. MMP/160651/19 doručeného dne 21. 5. 2019, který se týká žádosti o stanovisko k prodeji části pozemku p. č. 11256/32 v k. ú. Plzeň v k. ú. Plzeň, Vám zasíláme souhrnné stanovisko TÚ:

- Pozemek p. č. 11256/32 v k. ú. Plzeň je svěřený správy SVSMP.
- Dle územního plánu Plzeň se jedná o plochu smíšenou obytnou, lokalitu 1_38 Vinice sever.
- Na pozemku p. č. 11256/32 v k. ú. Plzeň se nachází kabel veřejného osvětlení.

- Nesouhlasíme s prodejem části pozemku p. č. 11256/32 v k. ú. Plzeň. Prodej je nutné řešit komplexně jako celek (viz Stanovisko MMP/239071/16).

- Není nám známo, že by předmět žádosti byl řešen další organizační složkou MMP.

Upozorňujeme, že toto stanovisko je platné po dobu dvou let od data vydání.

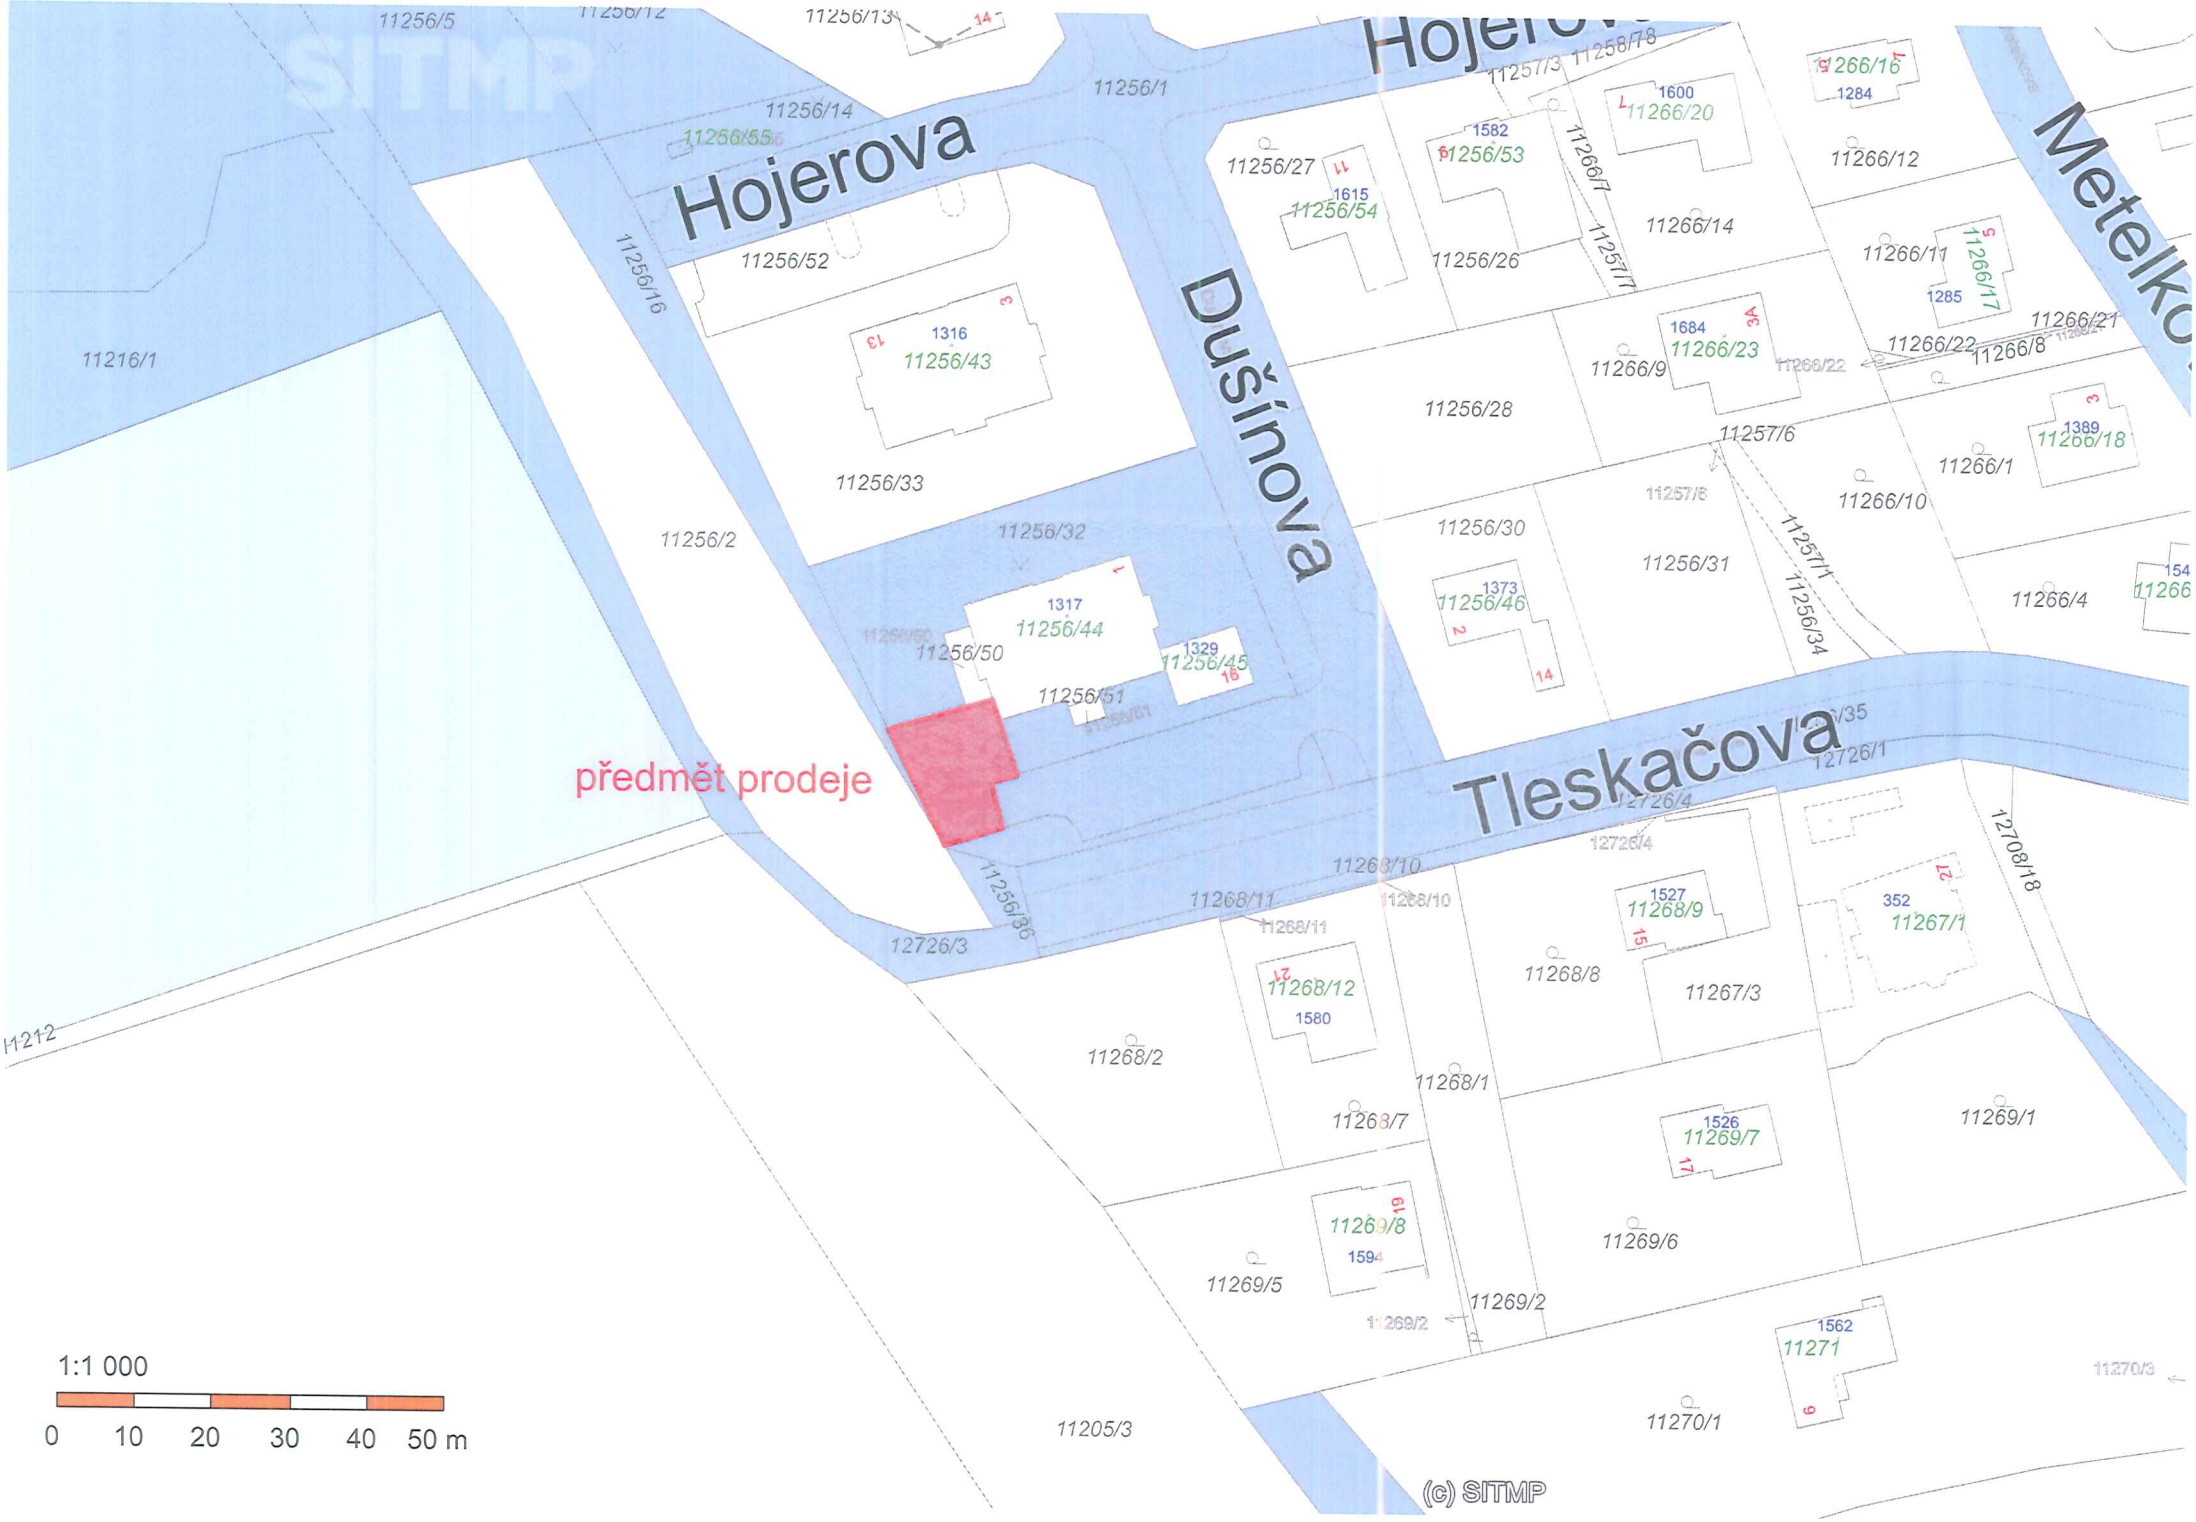
Statutární město Plzeň
odbor rozvoje a plánování
Magistrátu města Plzně

Mgr. Hynek Tomášek
vedoucí ORP MMP

v z. Mgr. Ladislav Hodúr

Rozdělovník: PROM MMP, SVSMP, vlastní

Seznam příloh: 0
Počet listů příloh: 0


Hojerova
Dušínova
Tleskačova
Metelko
předmět prodeje
11256/5
11256/12
11256/13
11256/14
11256/55
11256/1
11256/16
11216/1
11256/52
1316
11256/43
11256/33
11256/2
11256/32
1317
11256/44
11256/50
1329
11256/45
11256/51
11256/36
12726/3
11212
11205/3
11256/27
1615
11256/54
1582
11256/53
11256/26
11257/3
11258/18
1600
11266/20
11266/7
11257/7
11266/14
11266/16
1284
11266/12
11266/11
1285
11266/17
11266/21
11266/22
11266/8
1684
11266/23
11266/9
11256/28
11257/6
1389
11266/18
11266/1
11257/8
11266/10
11256/30
11256/31
11257/1
11256/34
1373
11256/46
11266/4
12726/1
12726/4
12708/18
11268/10
11268/11
1527
11268/9
352
11267/1
11268/8
11267/3
11268/12
1580
11268/2
11268/1
11269/1
11269/7
1526
11269/8
1594
11269/6
11269/5
11269/2
1562
11271
11270/1
11270/3
1:1 000
0 10 20 30 40 50 m
(c) SITMP