statutární město Plzeň
Technický úřad
Odbor rozvoje a plánování

Škroupova 5
306 32 Plzeň
www.plzen.eu
ID datové schránky: 6iybfxn

Město Plzeň

Magistrát města Plzně
Odbor prodeje majetku
DOŠLO: 10 -07- 2019
Č.j.: MMP/077863/19/1901/00/01 Příloha:
C. dop.
Zprac.
Ukl. zn.

Spisová značka: SZ MMP/077863/19/Jindrová
Číslo jednací: **MMP/077863/19**
Vyřizuje: Ing. Milan Štván
e-mail: stvanm@plzen.eu
telefon: 378 034 084

PROM MMP
Škroupova 5
301 00 Plzeň

Plzeň, 8. 7. 2019

Věc: **Stanovisko TÚ k nakládání s majetkem města Plzně**
- Pozemky p. č. 202/1 a 1925 oba v k. ú. Bolevec

Na základě Vašeho dopisu č. j. MMP/077863/19 doručeného dne 18. 3. 2019, který se týká žádosti o stanovisko k prodeji částí pozemků p. č. 202/1 a 1925 oba v k. ú. Bolevec, Vám zasíláme souhrnné stanovisko TÚ:

Pozemek p. č. 202/1 a 1925 oba v k. ú. Bolevec jsou svěřeny do správy SVSMP.

Dle Územního plánu Plzeň se jedná o plochu zemědělskou, lokalitu 1_6 Bolevecké rybníky, přes kterou vede koridor územní rezervy železnice.

Na pozemek p. č. 1925 v k. ú. Bolevec je uzavřena nájemní smlouva č. 2006/004557 se společností Třemošenská a.s. za účelem zemědělské činnosti. V současné době se projednává pacht pozemku p. č. 202/1 v k. ú. Bolevec se společností Třemošenská a.s., která pozemek užívá.

Na požadované části pozemku p. č. 202/1 v k. ú. Bolevec se nachází od roku 1998 vodovodní řad DN 150 včetně ochranného pásma a od roku 1988 kanalizační stoka DN 400 a její ochranné pásmo v majetku VODÁRNY PLZEŇ a.s. Dále zájmovým územím prochází kanalizační přípojka ve vlastnictví majitele pozemku p. č. 201/3 k. ú. Bolevec (viz Situace).

Na základě výše uvedených skutečností nesouhlasíme s prodejem částí pozemků p. č. 202/1 a 1925 oba v k. ú. Bolevec za uvedeným účelem.

Není nám známo, že by předmět žádosti byl řešen další organizační složkou MMP.

Upozorňujeme, že toto stanovisko je platné po dobu dvou let od data vydání.

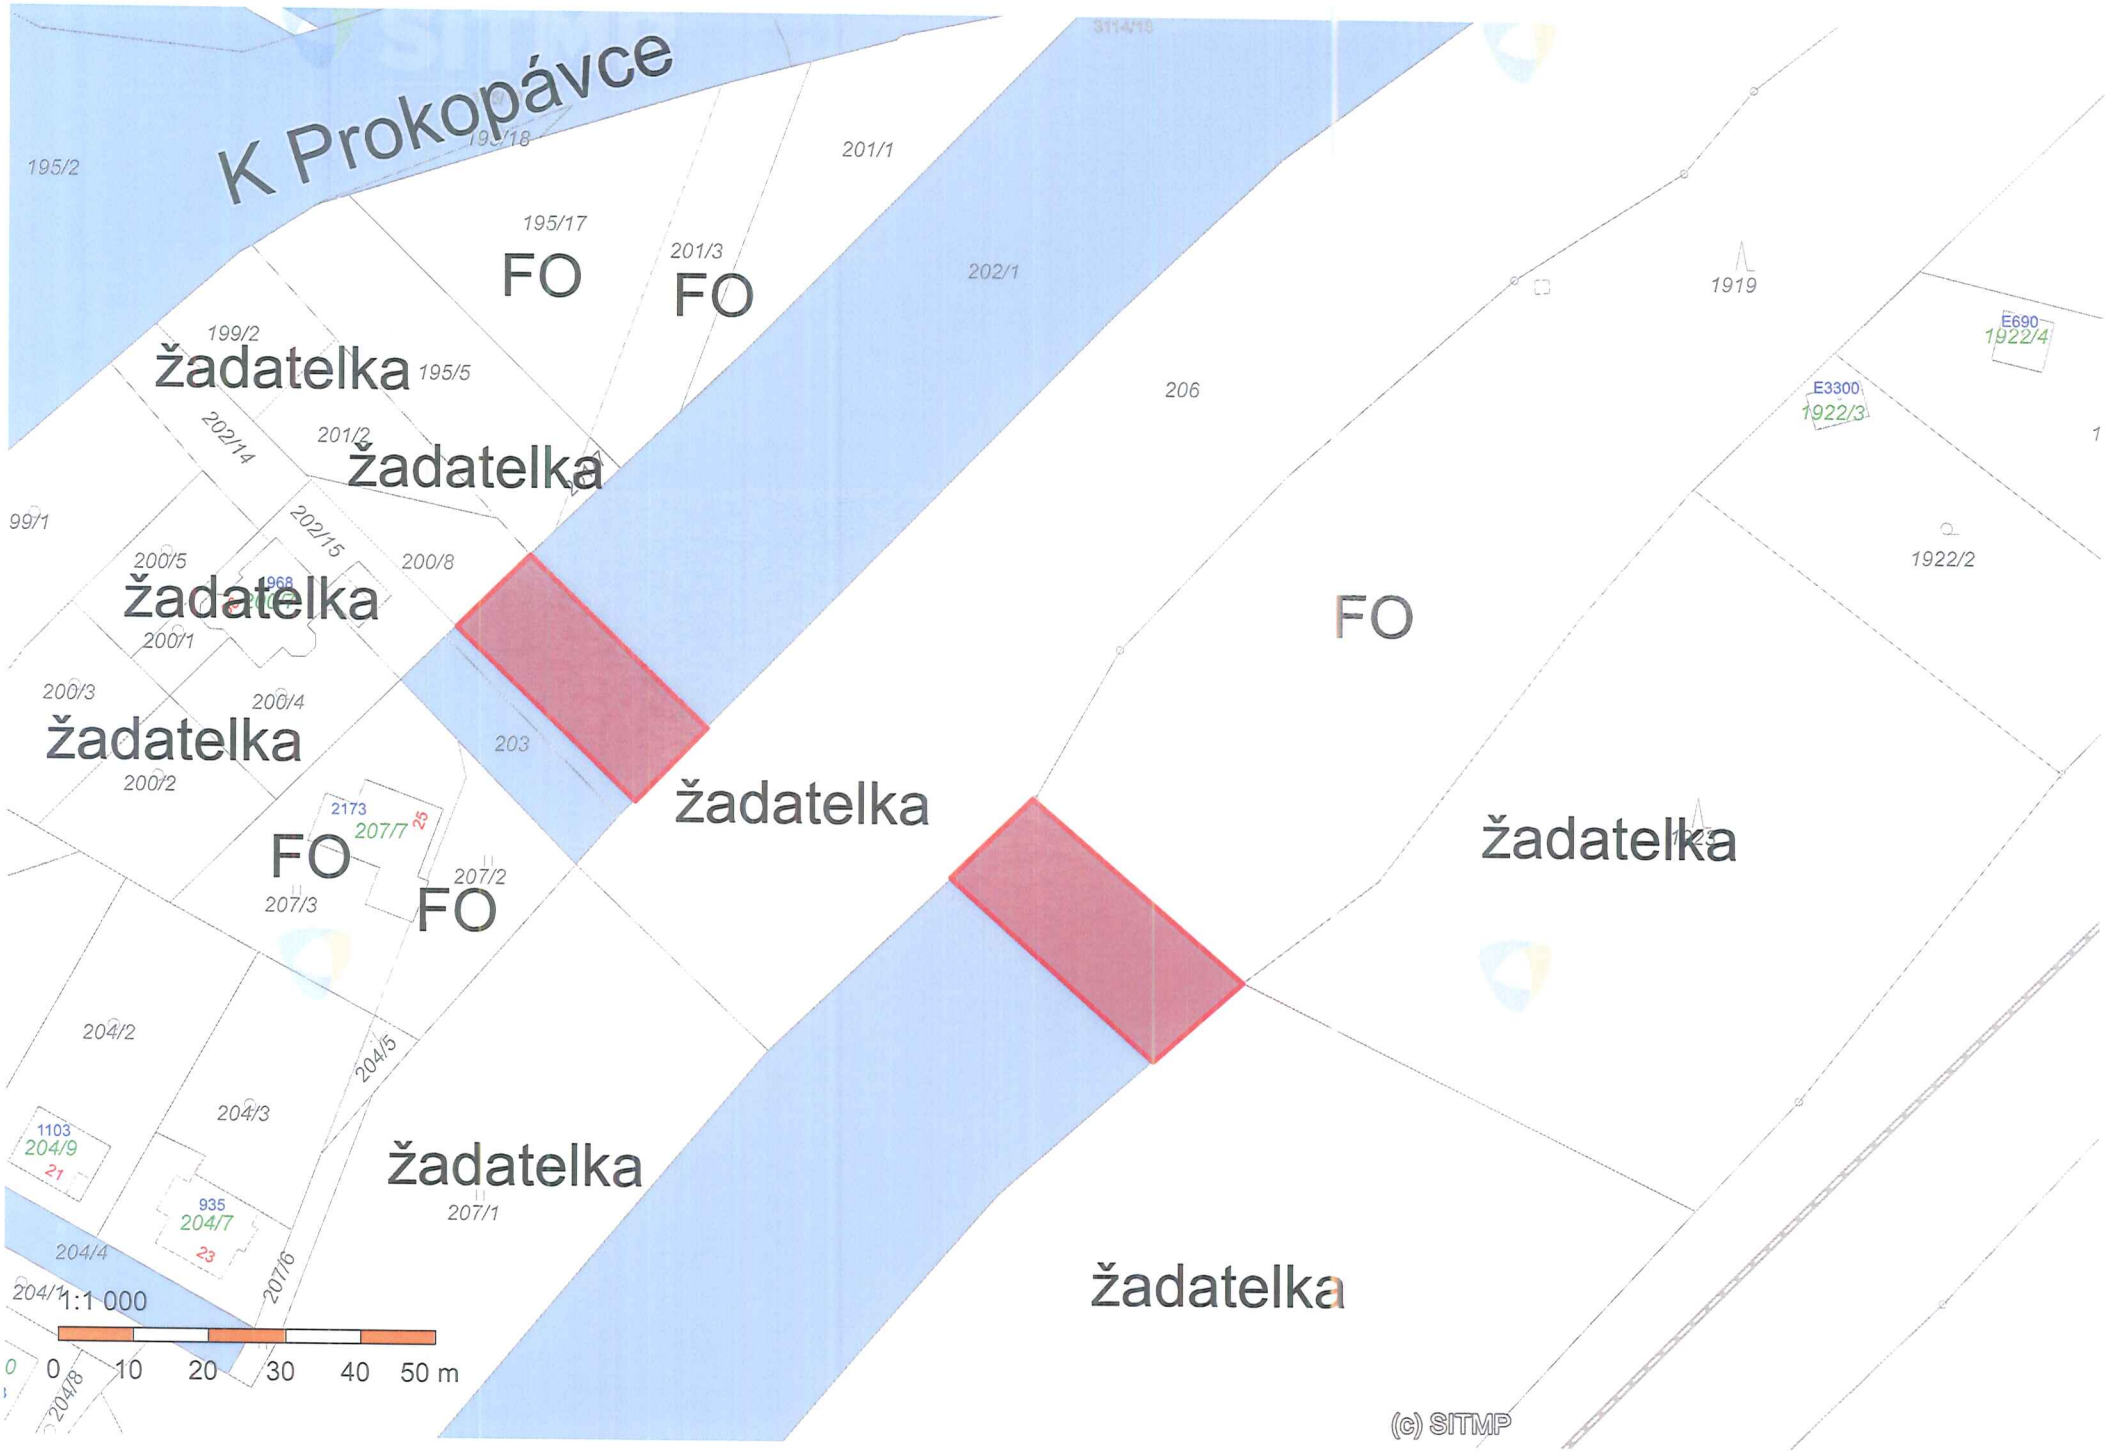
Statutární město Plzeň
odbor rozvoje a plánování
Magistrátu města Plzně

Mgr. Hynek Tomášek
vedoucí ORP MMP

v z. Mgr. Ladislav Hodúr

Rozdělovník: PROM MMP, SVSMP, vlastní

Seznam příloh: Situace
Počet listů příloh: 1


K Prokopávce
195/2
195/18
195/17
FO
201/3
FO
201/1
202/1
1919
E690
1922/4
E3300
1922/3
206
199/2
žadatelka
195/5
202/14
201/2
žadatelka
99/1
202/15
200/8
1922/2
200/5
žadatelka
968
200/1
FO
200/3
200/4
žadatelka
203
200/2
žadatelka
2173
207/7
25
FO
207/3
207/2
FO
žadatelka
204/2
204/5
204/3
1103
204/9
21
935
204/7
23
žadatelka
207/1
204/4
207/6
204/1
žadatelka
1:1 000
0
10
20
30
40
50 m
204/8
(c) SITMP