Příloha č. 1/1

Magistrát města Plzně
Odbor nabývání majetku ①
DOŠLO: 23 -01- 2020
Č. dop.
Zprac. [illegible]
Č.j.: 367053/19
Příloha:
Ukl. zn. 153.2.12 / S5

Město Plzeň

statutární město Plzeň
Technický úřad
Odbor rozvoje a plánování

Škroupova 5
306 32 Plzeň
www.plzen.eu
ID datové schránky: 6iybfxn

Spisová značka: SZ MMP/367053/19
Číslo jednací: **MMP/367053/19**
Vyřizuje: Ing. Milan Štván
e-mail: stvanm@plzen.eu
telefon: 378 034 084

MAJ MMP
Škroupova 7
301 00 Plzeň

Plzeň 22. 1. 2020

Věc: **Stanovisko TÚ k nakládání s majetkem města Plzně**
- Pozemek p. č. 422/7 v k. ú. Doubravka

Na základě dopisu č. j. SVSMP/22505/19 doručeného dne 12. 11. 2019, který se týká žádosti o stanovisko k získání části pozemku p. č. 422/7 v k. ú. Doubravka, Vám zasíláme souhrnné stanovisko TÚ.

Dle Územního plánu Plzeň se jedná o plochu smíšenou obytnou, lokalitu 4_19 Masarykova – Mohylová.

Na části pozemku p. č. 422/7 v k. ú. Doubravka se nachází trakční sloup ve vlastnictví města Plzně (viz Situace 1 a 2).

Předmětná část pozemku je dále součástí veřejného prostoru ul. Mohylová a Na Dlouhých.

Souhlasíme se získáním části pozemku p. č. 422/7 v k. ú. Doubravka (nezaplocená část) do majetku města Plzně.

SVSMP souhlasí v případě získání části pozemku p. č. 422/7 v k. ú. Doubravka s jejím svěřením do své správy.

Upozorňujeme, že toto stanovisko je platné po dobu dvou let od data vydání.

Statutární město Plzeň
Odbor rozvoje a plánování
Magistrátu města Plzně

Mgr. Hynek Tomášek
vedoucí ORP MMP

Rozdělovník: MAJ MMP, SVSMP, vlastní

Seznam příloh: Situace 1 - 2
Počet listů příloh: 2

Příloha č. 1/2

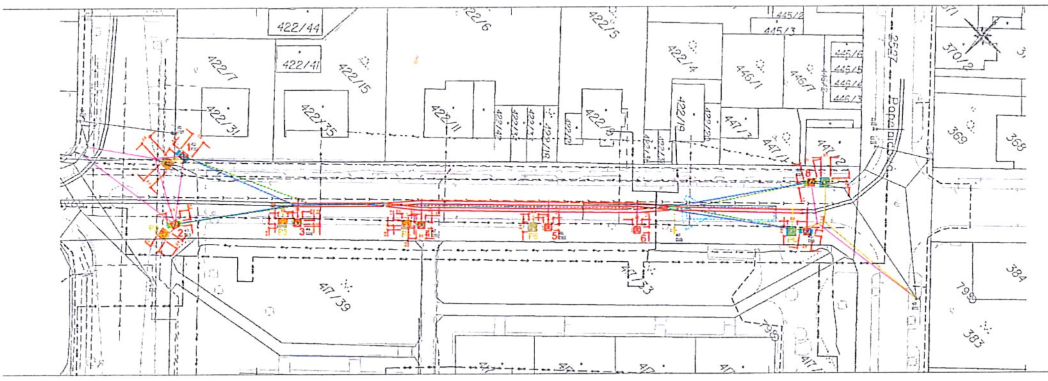

LEGENDA STÁVAJÍCÍCH SÍTÍ

- KANALIZACE JEDNOTNÁ - Vodárna Plzeň
- VODOVODNÍ POTRUBÍ - Vodárna Plzeň
- PLYNOVODNÍ POTRUBÍ (NTL) - Gasnet
- SILOVÉ VEDENÍ - NN (podzemní) - ČEZ Distribuce
- SILOVÉ VEDENÍ - VN (podzemní) - ČEZ Distribuce
- VEŘEJNÉ OSVĚTLENÍ (podzemní) - SVSmP
- TEPLOVOD (podzemní) - Plzeňská teplárenská
- SDĚLOVACÍ VEDENÍ - UPC
- SDĚLOVACÍ VEDENÍ METALICKÉ (podzemní) - CETIN
- SDĚLOVACÍ VEDENÍ OPTICKÉ - CETIN

LEGENDA PRVKŮ

- STÁVAJÍCÍ TRAKČNÍ STOŽÁR
- ☒ MOBILNÍ TRAKČNÍ STOŽÁR
- ☒ NOVÝ TRAKČNÍ STOŽÁR

LEGENDA POVRCHŮ

- ⬜ CHODNÍK - ASFALTOVÝ BETON
- 🟦 CHODNÍK - BETONOVÁ DLAŽBA
- 🟩 ZELEŇ
- 🟧 REKULTIVACE

UPOZORNĚNÍ

ZÁKRESY INŽENÝRSKÝCH SÍTÍ JSOU POUZE ORIENTAČNÍ A NESLOUŽÍ JAKO VYTYČOVACÍ VÝKRES! PŘED ZAHÁJENÍM STAVEBNÍCH PRACÍ JE NUTNO ZAJISTIT VYTYČENÍ PŘÍSLUŠNÝMI SPRÁVCI

Úprava trakčního vedení, Plzeň, Na Dlouhých

Koordinační situační výkres

C.03

## KATASTRÁLNÍ SITUAČNÍ VÝKRES

M 1:1000

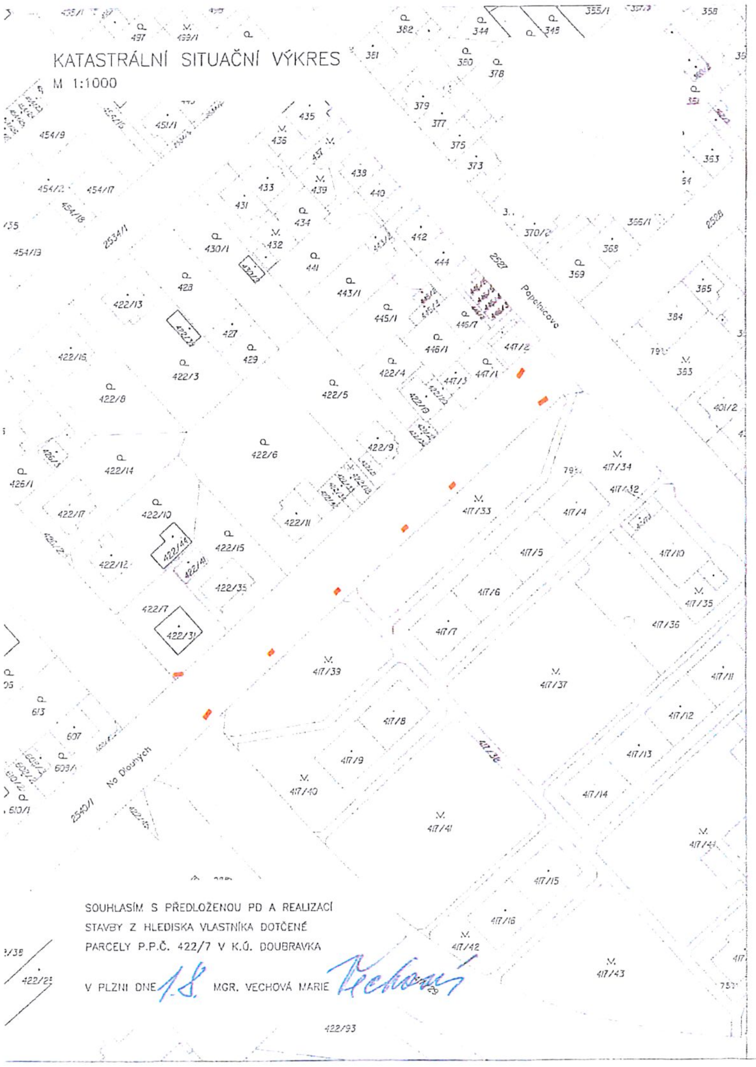

SOUHLASÍM S PŘEDLOŽENOU PD A REALIZACÍ
STAVBY Z HLEDISKA VLASTNÍKA DOTČENÉ
PARCELY P.P.Č. 422/7 V K.Ú. DOUBRAVKA

V PLZNI DNE 1.8. MGR. VECHOVÁ MARIE Vechová

### SEZNAM DOTČENÝCH POZEMKŮ A VÝMĚRA DOTČENÉ ČÁSTI

k.ú. Doubravka [722677]

| | | |
|---|---|---|
| 2540/1 | Statutární město Plzeň | 12,0 $m^2$ |
| 422/7 | Vechová Marie | 9,6 $m^2$ |
| celkem | | 21,9 $m^2$ |

### LEGENDA VYPLNĚNÍ

🟧 PLOCHA POZEMKŮ DOTČENÁ STAVBOU

| Odpovědný projektant: | Vypracoval/Kreslil: | Kontroloval: |
|---|---|---|
| ING. JIŘÍ ŠTOLBA | JIŘÍ HONS | ING. JIŘÍ ŠTOLBA |
| Štolba | | Štolba |

| | |
|---|---|
| Správce zařízení: | Plzeňské městské dopravní podniky a.s. |
| Objednatel: | Správa veřejného statku města Plzně, p.o. |
| Místo stavby: | Kraj Plzeňský, Plzeň |
| Akce: | Úprava trakčního vedení, Plzeň, Na Dlouhých |
| Název přílohy: | Katastrální situační výkres |

Stosmol

STOSMOL, s.r.o.
Mařákova 3079/2
400 01 Ústí nad Labem

IČ : 25595097 tel. : +420 725 851 551
www.stosmol.cz email : info@stosmol.cz

| | |
|---|---|
| Zakázkové číslo: | 19010 |
| Stupeň: | DSP / PDPS |
| Datum: | 07 / 2019 |
| Měřítko: | 1:1000 |
| Část: | |
| Příloha : | C.04 |

Příloha č. 1/3

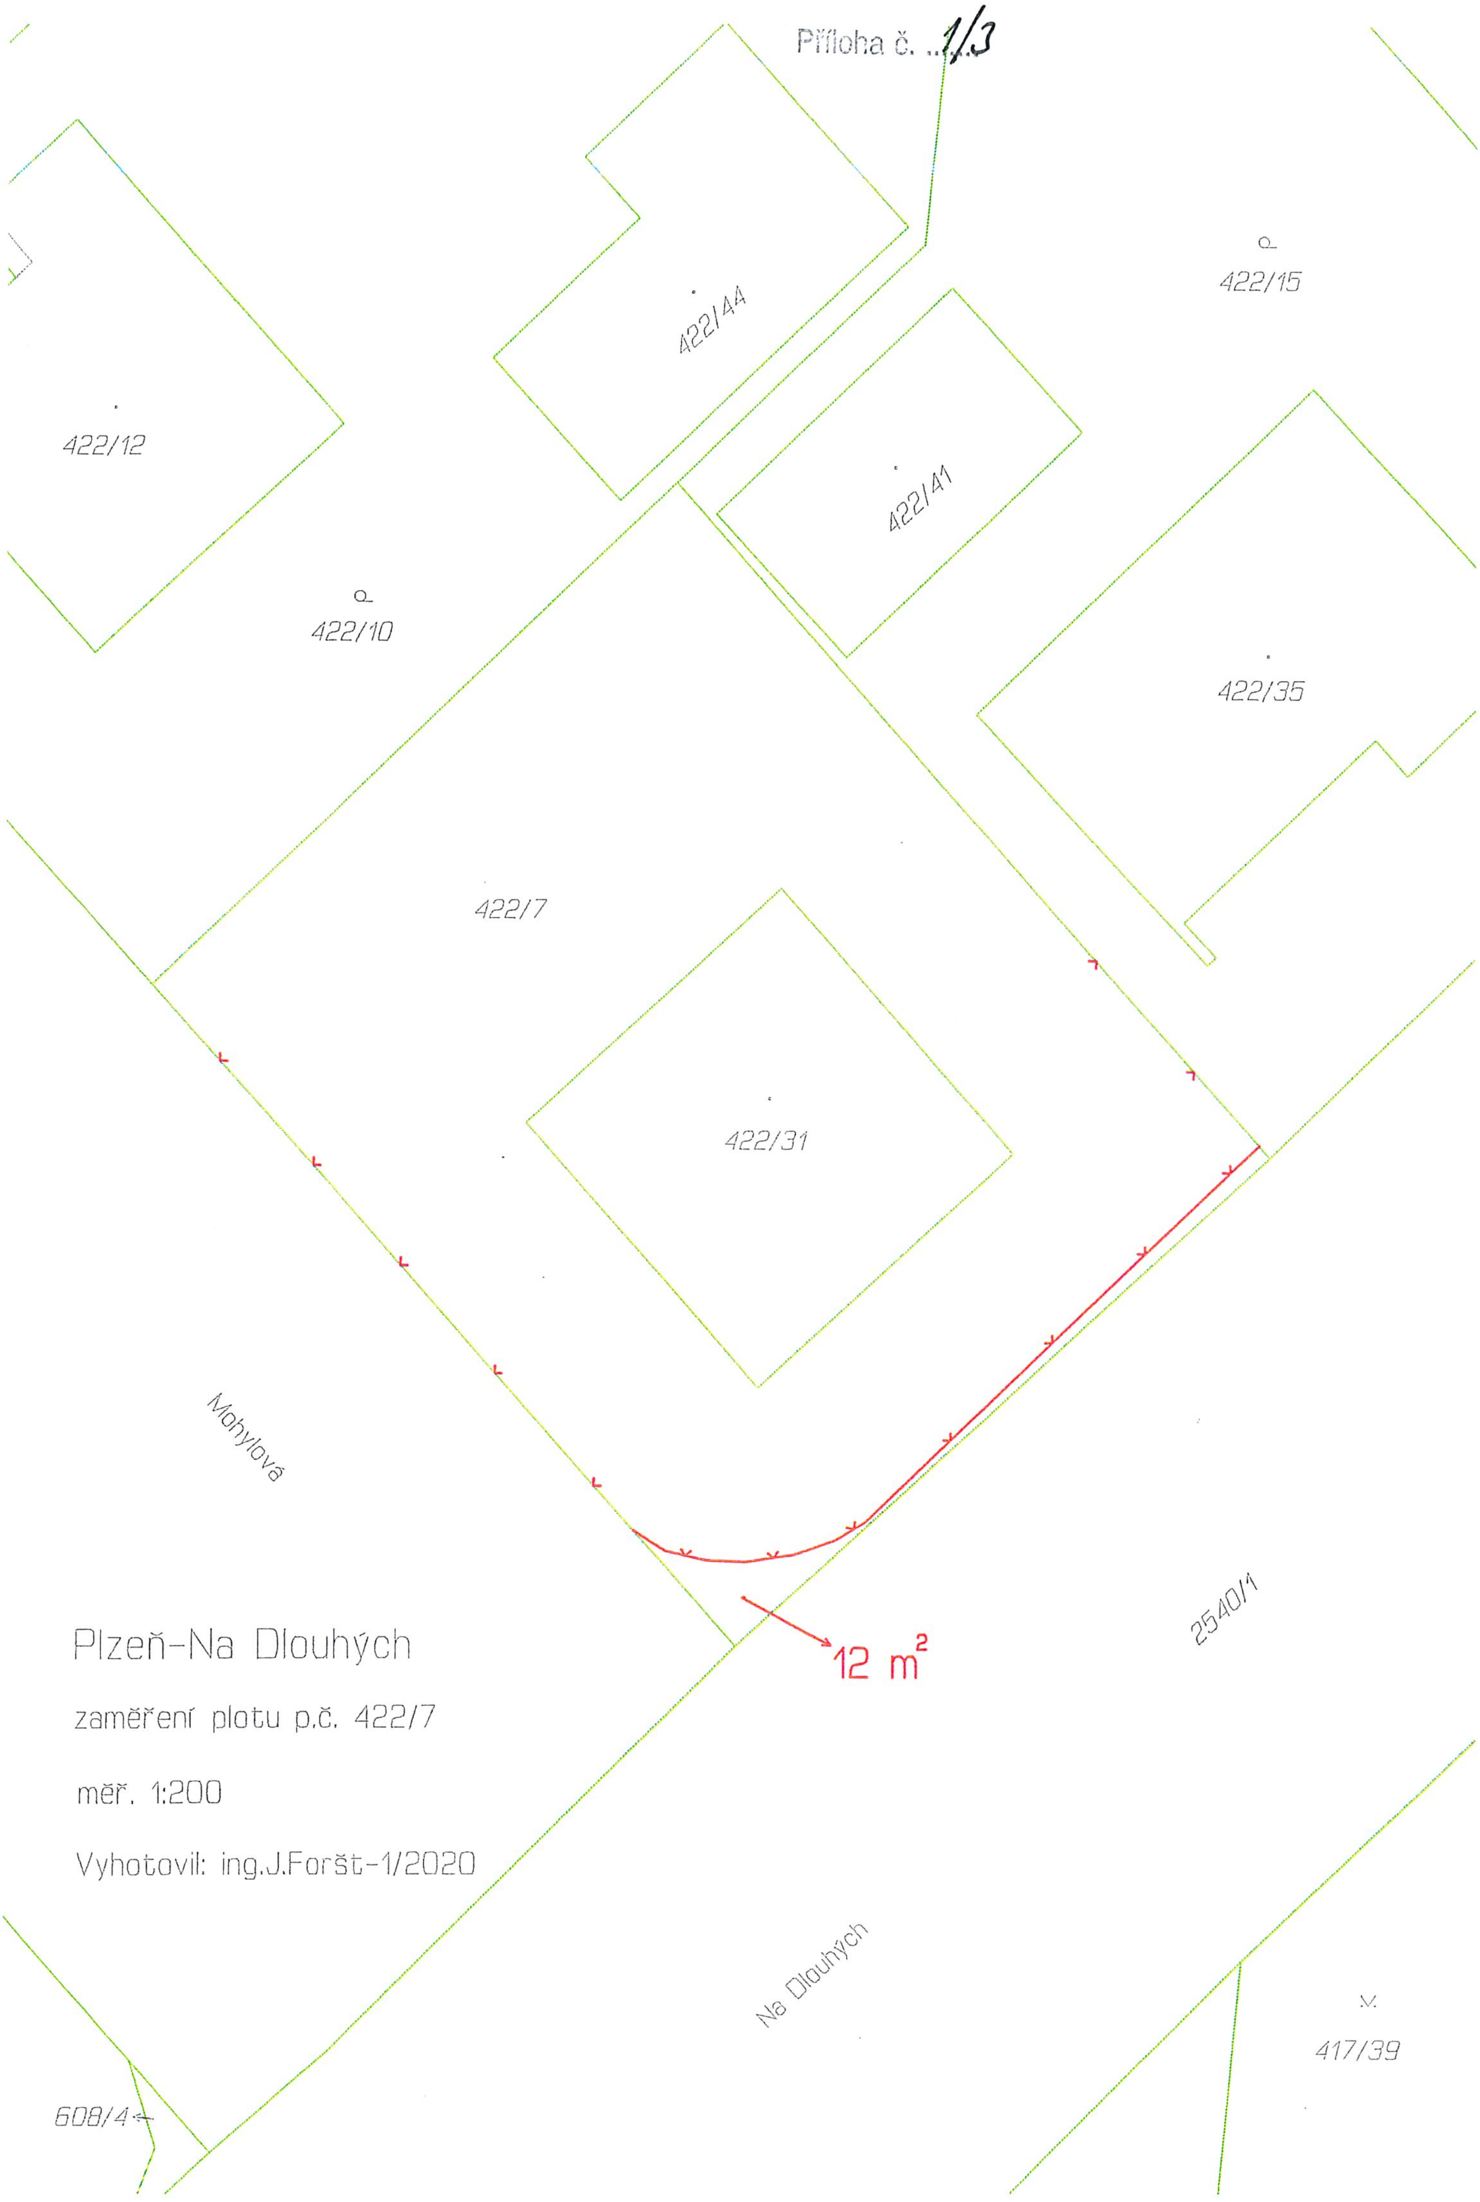

Plzeň-Na Dlouhých

zaměření plotu p.č. 422/7

měř. 1:200

Vyhotovil: ing.J.Foršt-1/2020