statutární město Plzeň
Technický úřad
Odbor rozvoje a plánování
Škroupova 5
306 32 Plzeň
www.plzen.eu
ID datové schránky: 6iybfxn

Město Plzeň

PROM MMP
Škroupova 5
306 32 Plzeň

Spisová značka: SZ MMP/375977/19/Jindrová
Číslo jednací: MMP/375977/19
Vyřizuje: Ing. Zbyněk Maštera
e-mail: masteraz@plzen.eu
telefon: 378 034 039

Plzeň 5. 3. 2020

Magistrát města Plzně
Odbor prodeje majetku
Č. dop.
DOŠLO: 09 -03- 2020
Zprac. Jindr.
Č.j.: MMP/375944/19/01/02/01
Příloha:
Ukl. zn. 254.3. 19/10

Věc: Stanovisko TÚ k nakládání s majetkem města Plzně
- pozemek p.č. 2429/1 v k.ú. Valcha

Na základě Vašeho dopisu č.j. MMP/375977/19 ze dne 25. 11. 2019, který se týká žádosti o stanovisko k prodeji části pozemku p.č. 2429/1 v k.ú. Valcha, Vám zasíláme souhrnné stanovisko TÚ.

Pozemek p.č. 2429/1 k.ú. Valcha je svěřený SVSMP. Na předmětnou část pozemku je uzavřena nájemní smlouva č. 2012/003099/NS se společností Valcha Property Development a.s, za účelem výstavby a provozování rodinných a bytových domů včetně dopravní a technické infrastruktury v lokalitě "Nová Valcha".

Souhlasíme s prodejem části pozemku p.č. 2429/1 v k.ú. Valcha za účelem umístění trafostanice za podmínky zachování propustnosti území dle přiložené situace.

Ke dni zápisu právních účinků kupní smlouvy do KN, dojde k ponížení pronajaté výměry u nájemní smlouvy č. 2012/00399/NS


Upozorňujeme, že toto stanovisko je platné po dobu dvou let od data vydání.

Statutární město Plzeň
Odbor rozvoje a plánování
Magistrátu města Plzně

Mgr. Hynek Tomášek
vedoucí ORP MMP

Na vědomí: SVSMP
Seznam příloh: dle textu

ZRUŠÍME SPODNÍ ČÁSTI ZAHRÁDEK KRAJNÍHO BD 10.fáze A PRŮCHOD TAK BUDE ZACHOVÁN

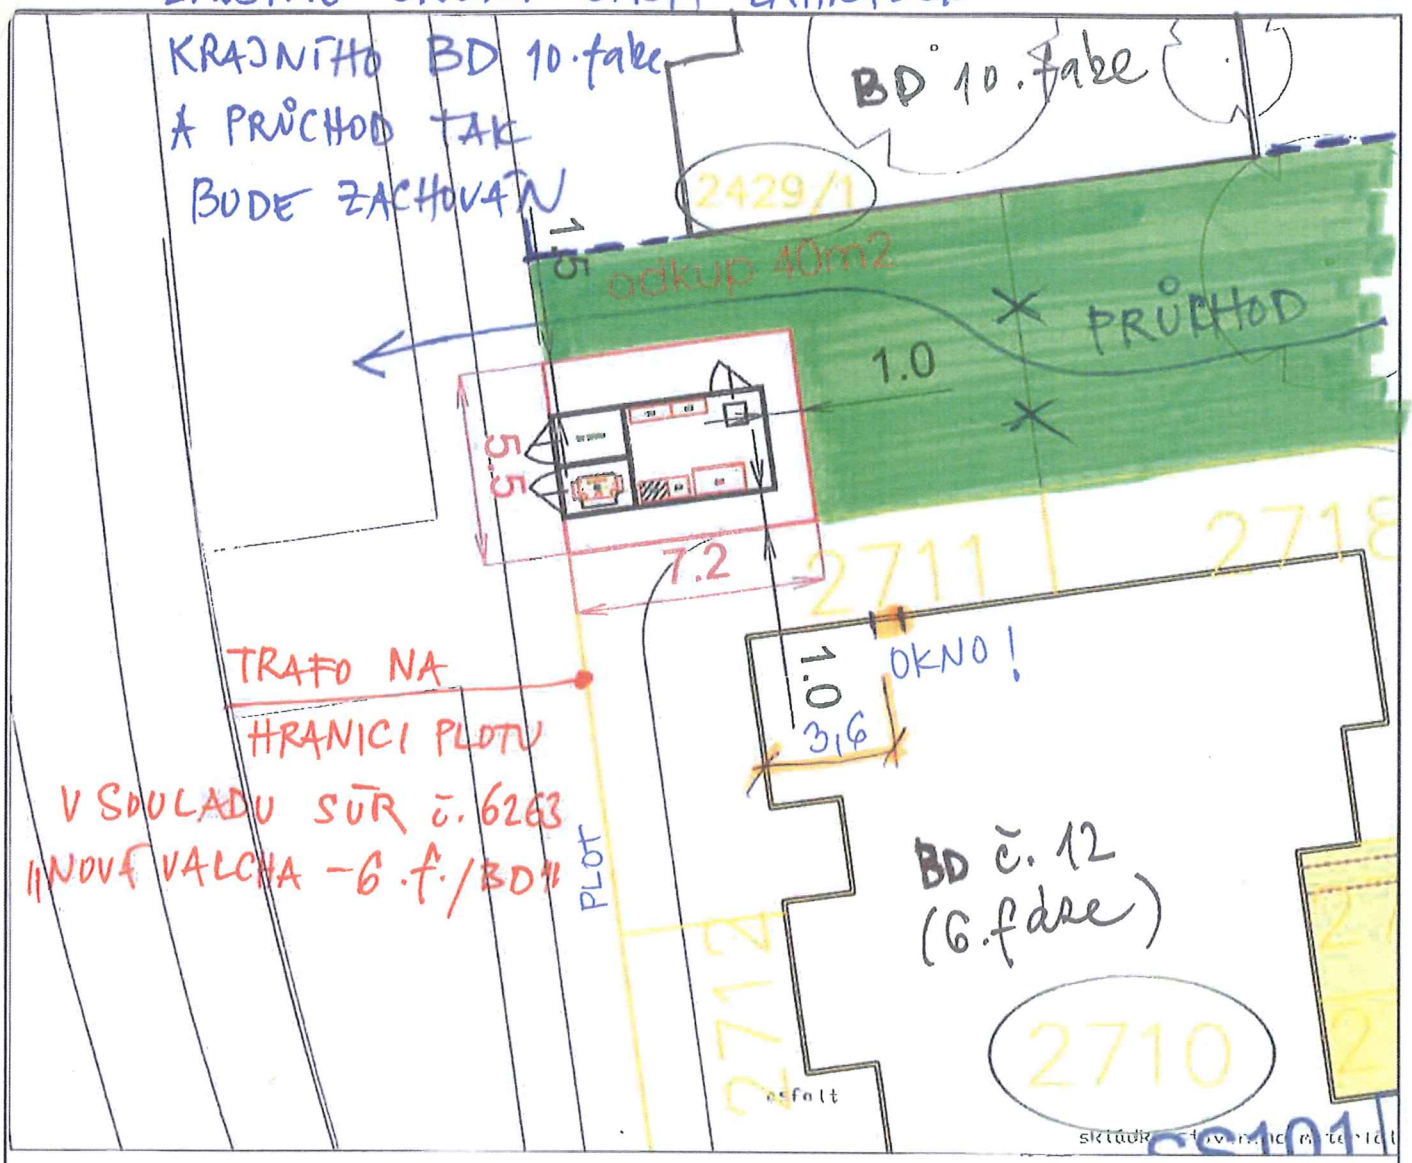

PROJEKTOVÁNÍ, INŽENÝRSKÁ ČINNOST A VÝSTAVBA ELEKTRICKÝCH ZAŘÍZENÍ Venkovní vedení NN, VN, VVN Kabelová vedení NN, VN Transformační stanice a rozvodny Veřejné osvětlení				SEG s.r.o. Skladová 4, 326 00 Plzeň www.seg.cz, tel.: 371 102 850	
Projekční středisko Praha, K Ládví 904, Praha 8 Kobylisy, 184 00				Zak č.:	6661-0233
Projektant: Pavel Fiala	Zodp. projektant: Petr Dufek	Datum:	1/2020	Číslo stavby:	IV-12-0015736
		Stupeň PD:	DPS	Měřítko:	1 : 200
Katastrální území: Valcha		Ulice:			
Investor stavby: ČEZ Distribuce a.s., Teplická 874/8, Děčín 4					
Název stavby: Plzeň, K Zelené louce, 6.fáze BD kVN, TS, kNN				Č. paré:	
Název výkresu: Umístění nové TS				Č. výkresu: T-1	