


VÝKAZ DOSAVADNÍHO A NOVÉHO STAVU ÚDAJŮ KATASTRU NEMOVITOSTÍ

Příloha č. 2

Dosavadní stav				Nový stav										
Označení pozemku parc. číslem	Výměra parcely		Druh pozemku Způsob využití	Označení pozemku parc. číslem	Výměra parcely		Druh pozemku Způsob využití	Typ stavby	Zpús. určení výměr	Porovnání se stavem evidence právních vztahů				
	ha	m ²			ha	m ²				Díl přechází z pozemku označeného v katastru nemovitostí	Číslo listu vlastnictví	Výměra dílu		Označení dílu
			ha	m ²			ha	m ²						
323	7	21	ostat. pl. neplodná půda	323/5	7	18	ostat. pl. neplodná půda		2	323	1	7	18	
324/40	71		ostat. pl. jiná plocha	323/6	3	3	ostat. pl. jiná plocha		2	323	1		3	
				324/40	53	ostat. pl. jiná plocha		2						
				324/63	18	ostat. pl. ostat. komunikace		2	324/40	757		18		
	7	92			7	92								

Seznam souřadnic (S-JTSK)				
Číslo bodu	Souřadnice pro zápis do KN		Kód kv. Poznámka	
	Y	X		
12-37	817714.94	1067665.77	3	barva
12-325	817704.16	1067682.25	3	zel. hřeb
377-4	817720.75	1067665.74	3	barva na zdi
377-5	817724.64	1067665.33	3	barva na zdi
1	817723.86	1067664.06	3	roh zdi
2	817717.12	1067665.76	3	zel. hřeb

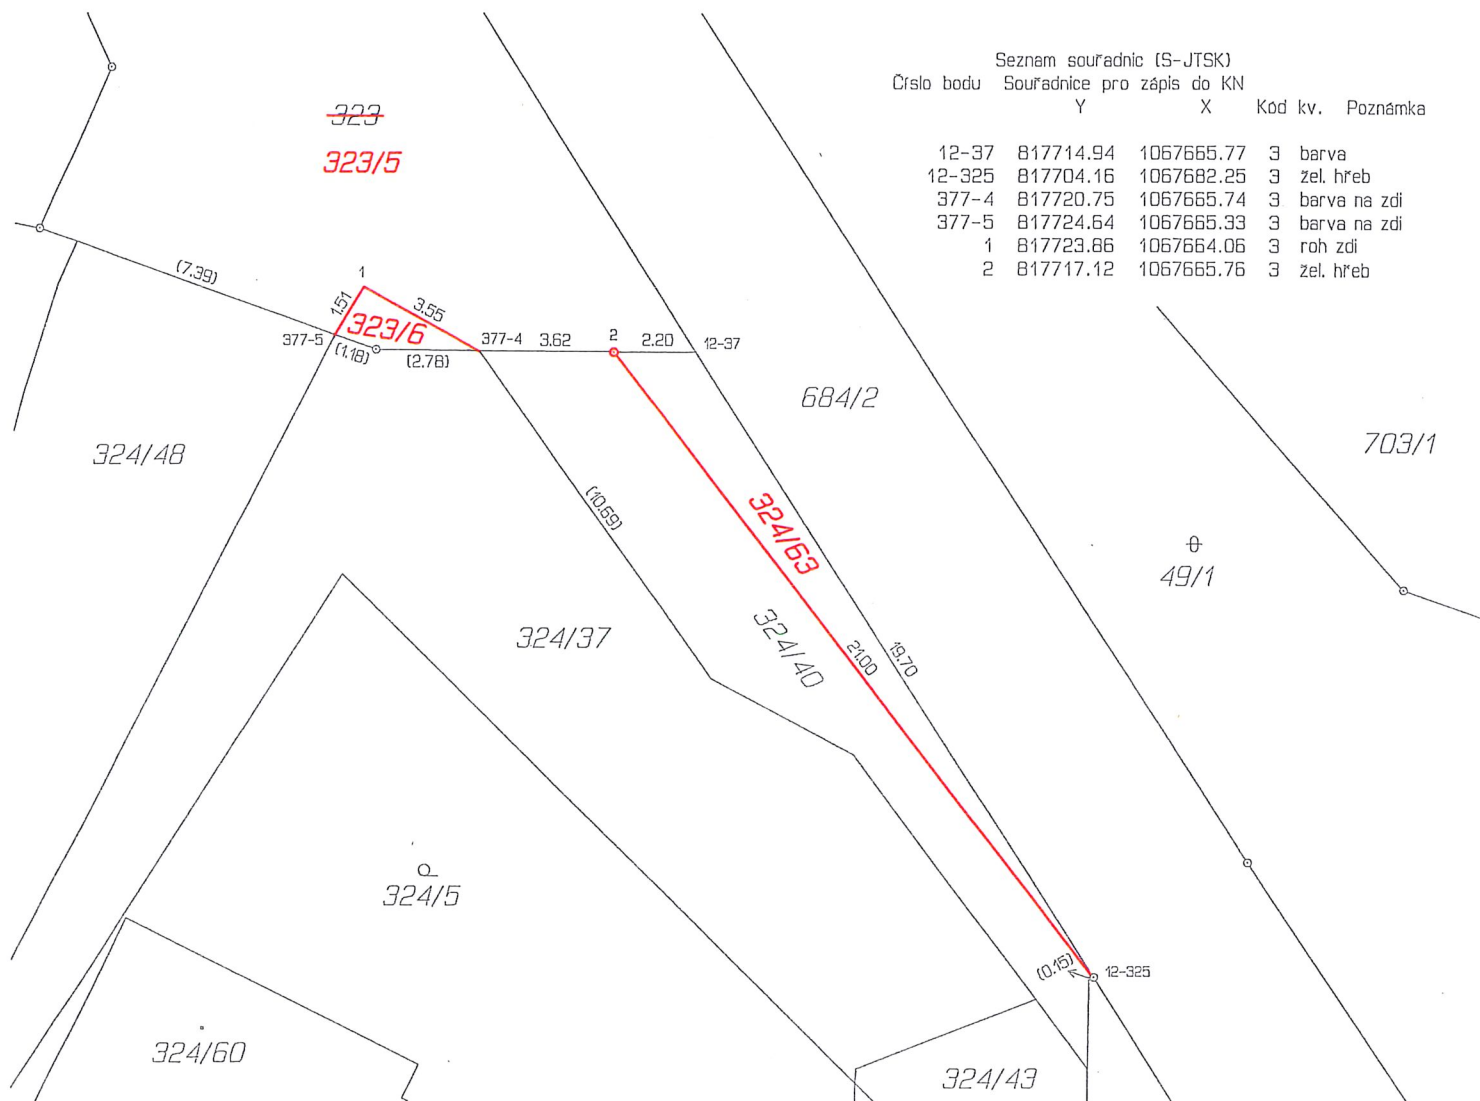

GEOMETRICKÝ PLÁN pro rozdělení pozemku		Geometrický plán ověřil úředně oprávněný zeměměřický inženýr:		Stejnopis ověřil úředně oprávněný zeměměřický inženýr:					
		Jméno, příjmení:	Ing. Jiří Forst	Jméno, příjmení:	ing. Jiří Forst				
		Číslo položky seznamu úředně oprávněných zeměměřických inženýrů:	1457/1995	Číslo položky seznamu úředně oprávněných zeměměřických inženýrů:	1457/1995				
		Dne:	5. prosince 2019	Dne:	11. 12. 2019				
		Číslo:	308/2019	Číslo:	320/2019				
		Náležitostní a přesnost odpovídá právním předpisům.		Tento stejnopis odpovídá geometrickému plánu v elektronické podobě uloženému v dokumentaci katastrálního úřadu.					
Vyhotovitel: SVSmp Klatovská 10,12 Plzeň 301 00		Katastrální úřad souhlasí s označováním parcel.		Ověření stejnopisu geometrického plánu v listinné podobě.					
Číslo plánu: 549-107/2019		Katastrální úřad pro Plzeňský kraj KP Plzeň-město Radomír Krejčí PGP 1594/2019-405 2019.12.11. 12:44:09 CET							
Okres: Plzeň-město									
Obec: Plzeň									
Kat. území: Bukovec									
Mapový list: DKM Plzeň 7-3/44									
Dosavadním vlastníkům pozemků byla poskytnuta možnost seznámit se v terénu s průběhem navrhovaných nových hranic, které byly označeny předepsaným způsobem:									
žel. hřeby, zdi, barvou									