


VÝKAZ DOSAVADNÍHO A NOVÉHO STAVU ÚDAJŮ KATASTRU NEMOVITOSTÍ

Dosavadní stav			Nový stav										
Označení pozemku parc. číslem	Výměra parcely		Druh pozemku Způsob využití	Označení pozemku parc. číslem	Výměra parcely		Druh pozemku Způsob využití	Typ stavby Způsob využití	Zpús. určení výměr	Porovnání se stavem evidence právních vztahů			
	ha	m ²			ha	m ²				Díl přechází z pozemku označeného v katastru nemovitostí	dřívější poz. evidenci	Číslo listu vlastnictví	Výměra dílu
823/8	18	50	ostat. pl. ostat.komunikace	823/8	18	40	ostat. pl. ostat.komunikace	0	0	823/8	10001	18	40
				823/14	10	ostat. pl. ostat.komunikace	2	823/8		10			
	18	50			18	50							

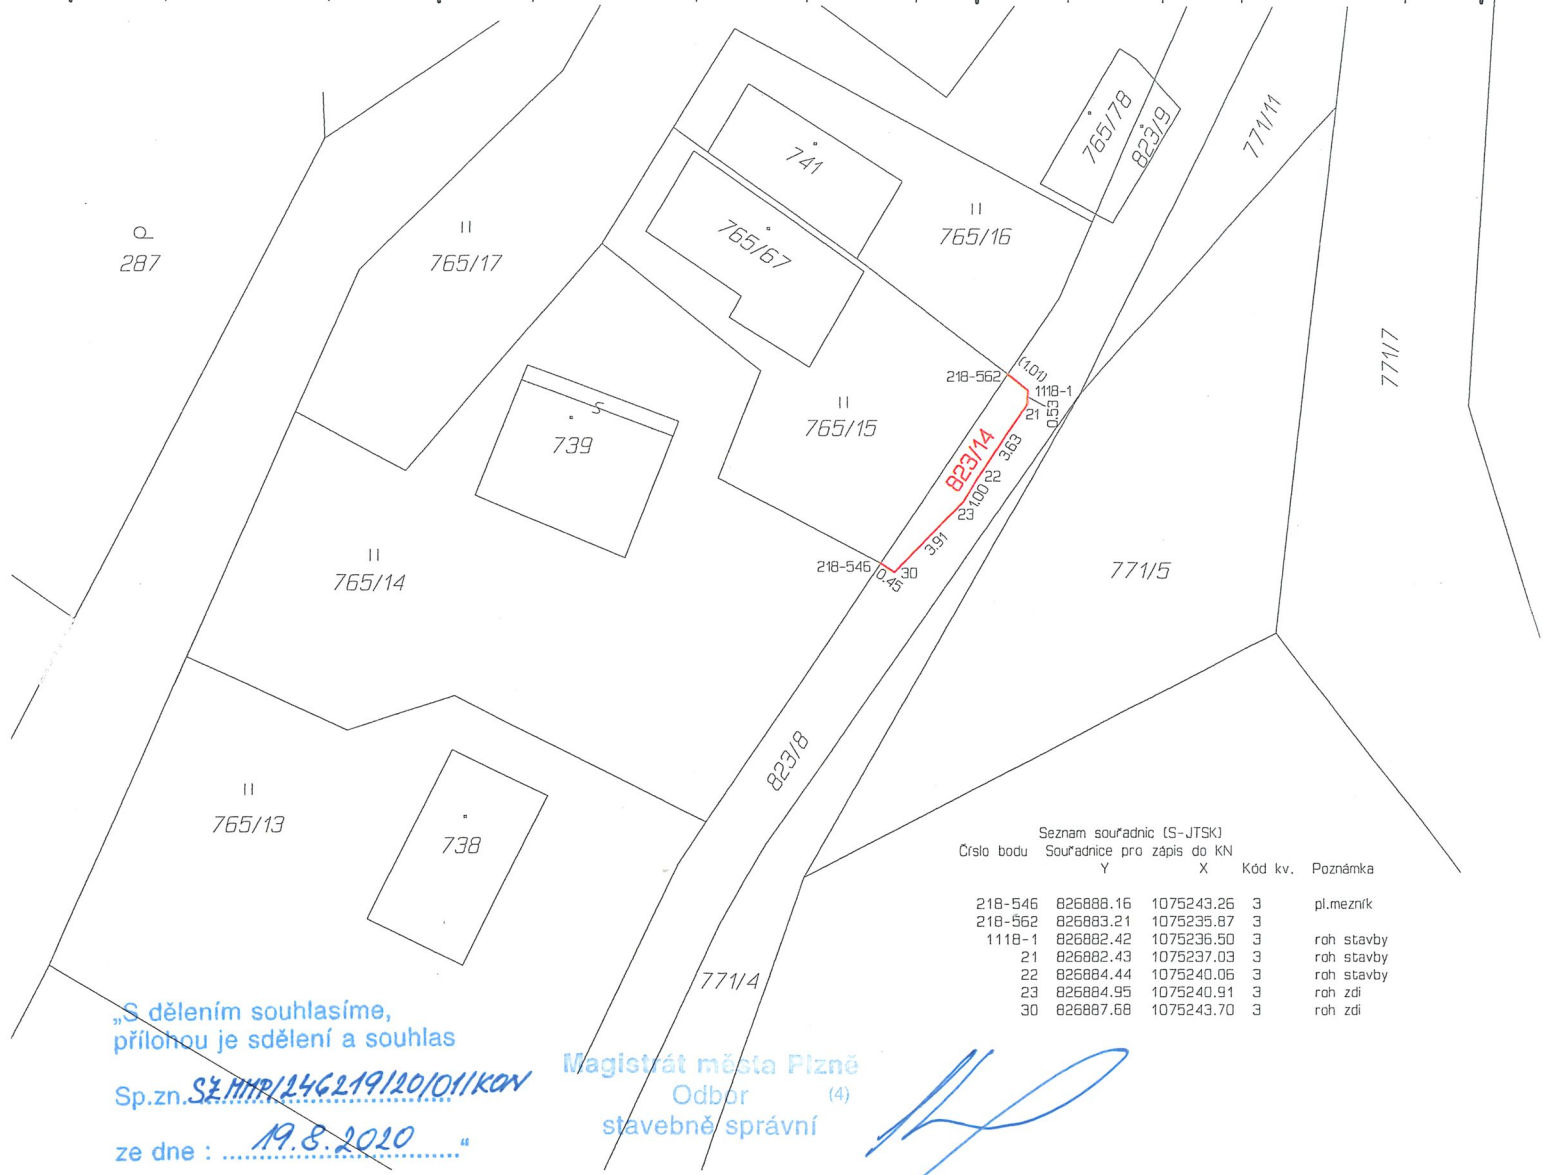

Seznam souřadnic (S-JTSK)
Číslo bodu Souřadnice pro zápis do KN Kód kv. Poznámka

Číslo bodu	Y	X	Kód kv.	Poznámka
218-546	826888.16	1075243.26	3	pl.mezník
218-562	826883.21	1075235.87	3	
1118-1	826882.42	1075236.50	3	roh stavby
21	826882.43	1075237.03	3	roh stavby
22	826884.44	1075240.06	3	roh stavby
23	826884.95	1075240.91	3	roh zdi
30	826887.68	1075243.70	3	roh zdi

„S dělením souhlasíme,
přílohou je sdělení a souhlas

Sp.zn. SZ/111P/246219/20/011/KOV
ze dne : 19.8.2020“

Magistrát města Plzně
Odbor (4)
stavebně správní

GEOMETRICKÝ PLÁN pro rozdělení pozemku	Geometrický plán ověřil úředně oprávněný zeměměřický inženýr:		Stejnopis ověřil úředně oprávněný zeměměřický inženýr:	
	Jméno, příjmení:	ing. Jiří Foršť	Jméno, příjmení:	ing. Jiří Foršť
	Číslo položky seznamu úředně oprávněných zeměměřických inženýrů:	1457/1995	Číslo položky seznamu úředně oprávněných zeměměřických inženýrů:	1457/1995
	Dne: 8. července 2020 Číslo: 154/2020		Dne: 13. 7. 2020 Číslo: 158/2020	
Náležitostmi a přesností odpovídá právním předpisům.	Katastrální úřad souhlasí s očišlováním parcel.		Tento stejnopis odpovídá geometrickému plánu v elektronické podobě uloženému v dokumentaci katastrálního úřadu.	
Vyhotovitel: SVSMP Klatovská 10 301 00 Plzeň	Katastrální úřad pro Plzeňský kraj KP Plzeň-město Klára Peterová PGP - 901 / 2020 - 405 2020.07.10 11:49:24 CEST		Ověření stejnopisu geometrického plánu v listinné podobě.	
Číslo plánu: 1165 -42/2020				
Okres: Plzeň-město				
Obec: Plzeň				
Kat. území: Lhota u Dobřan				
Mapový list: DKM Stříbro 0-7/31	Dosavadním vlastníkům pozemků byla poskytnuta možnost seznámit se v terénu s průběhem navrhovaných nových hranic, které byly označeny předepsaným způsobem: viz seznam souřadnic			