



statutární město Plzeň  
Technický úřad  
Odbor rozvoje a plánování

Škroupova 5  
306 32 Plzeň  
www.plzen.eu  
ID datové schránky: 6iybfxn

Město **Plzeň**

Magistrát města Plzně		O. d. zp.
Odbor nabytí majetku		1
DOŠLO: 3 -08- 2020	Zprac.	St
Č.j.: 13499/2018/Pl	Příloha: 1	L11, zn. 24.3.2
		55

Spisová značka: SZ MMP/153499/20/Štichová  
Číslo jednací: MMP/153499/20  
Vyřizuje: Ing. Milan Štván  
e-mail: stvanm@plzen.eu  
telefon: 378 034 084

MAJ MMP  
Škroupova 7  
301 00 Plzeň

Plzeň 31. 7. 2020

Věc: Stanovisko TÚ k nakládání s majetkem města Plzně  
Pozemek p. č. 1938 v k. ú. Bolevec

Na základě Vašeho dopisu č. j. MMP/153499/20 doručeného dne 26. 5. 2020, který se týká žádosti o stanovisko k uzavření dodatku k SoBS kupní a NS - změna rozsahu výměry trvalého záboru pozemku p. č. 1938 v k. ú. Bolevec pro IA "Rekonstrukce místní komunikace K Prokopávce a Malý Bolevec, vč. umístění zastávky MHD", Vám zasíláme souhrnné stanovisko TÚ.

Dle Územního plánu Plzeň se jedná o plochu lesní, lokalitu 1\_6 Bolevecké rybníky.

Pozemek p. č. 1938 v k. ú. Bolevec je ve vlastnictví 3 fyzických osob.


Část předmětného pozemku je dotčena stavbou „Rekonstrukce místní komunikace K Prokopávce a Malý Bolevec vč. umístění autobusové zastávky pro MHD.

V souvislosti se stavbou je uzavřena opačná nájemní smlouva č.2017/000289 ze dne 20. 3. 2017, na dobu neurčitou a SOSB kupní č. 2016/005922 ze dne 20.3.2017, na dobu určitou, do 31. 12. 2020.

Souhlasíme s rozšířením předmětu nájmu a prodeje u výše uvedených smluv, a to z důvodu změny rozsahu výměry trvalého záboru a pronajaté plochy z původních 560 m<sup>2</sup> na 700 m<sup>2</sup>, která je dána úpravou prostoru navrhované zastávky MHD vzhledem ke změně ČSN.

Dále souhlasíme s prodloužením termínu dokončení stavby ve SOSB kupní, a to z důvodu prodloužení procesu projekční přípravy akce.

Upozorňujeme, že se v zájmovém území nachází vodovodní řad DN 100 včetně ochranného pásma v majetku VODÁRNÝ PLZEŇ a.s., který byl uveden do provozu v roce 1989 (viz Situace).

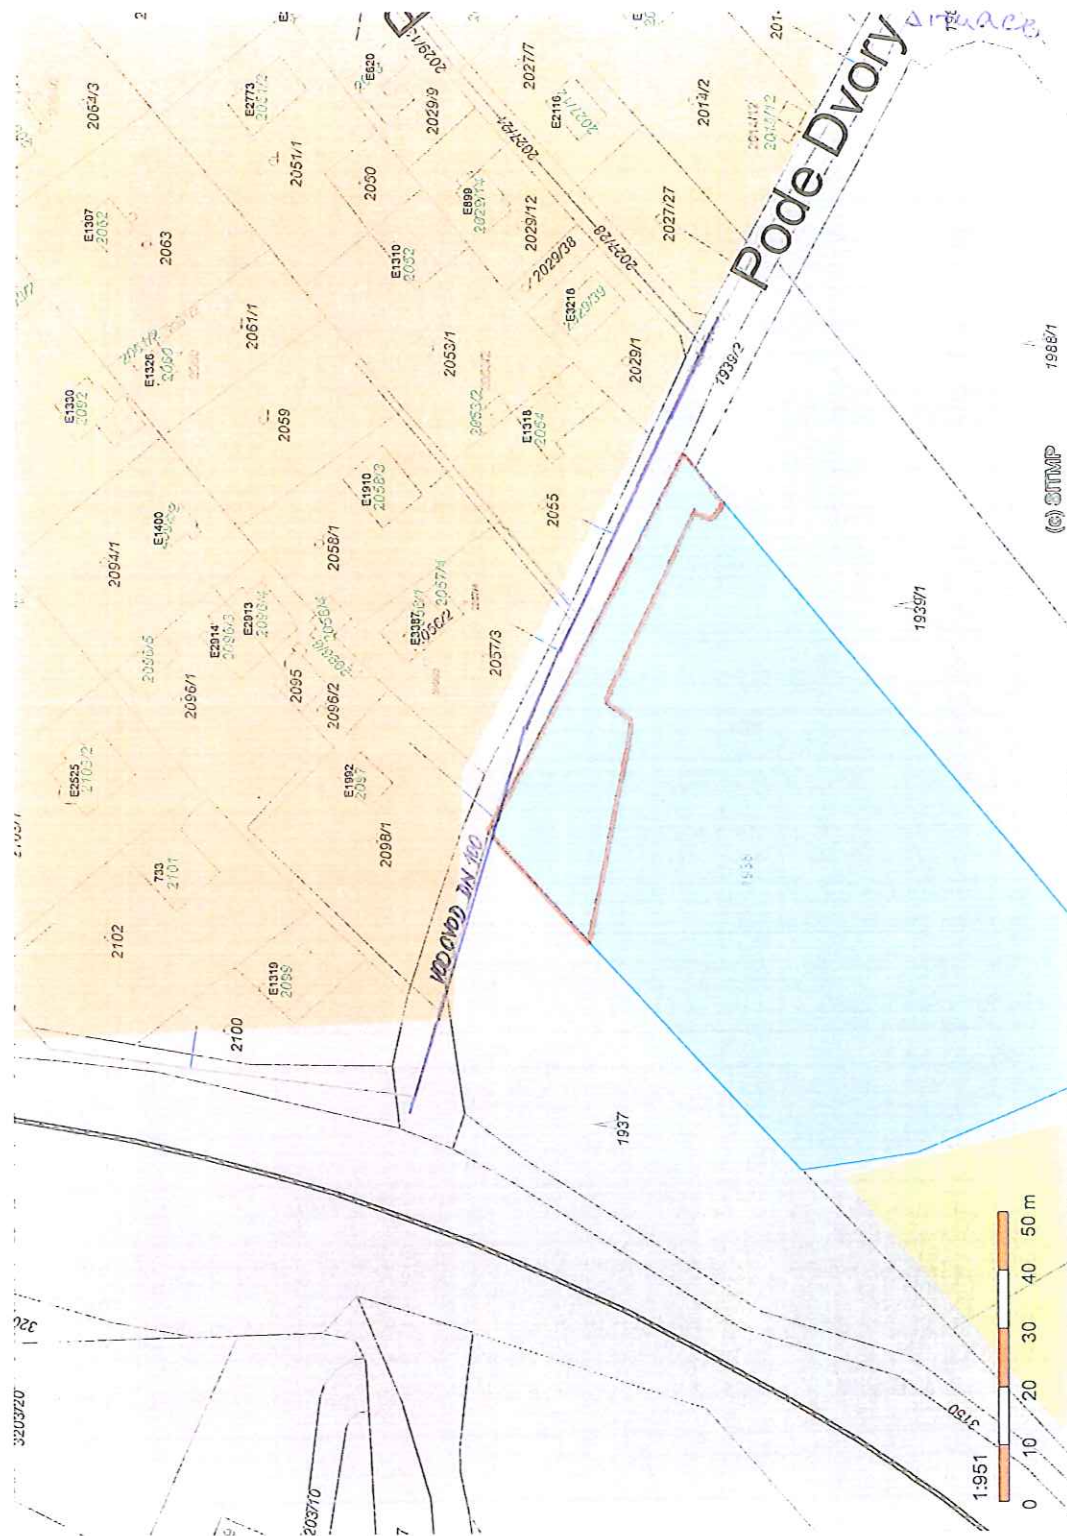

Příloha č. 1