

anorskem


Bolevecká

KOH + SAD
VO
PŘERNA ZED
UV



(S) STMP

Strace 1

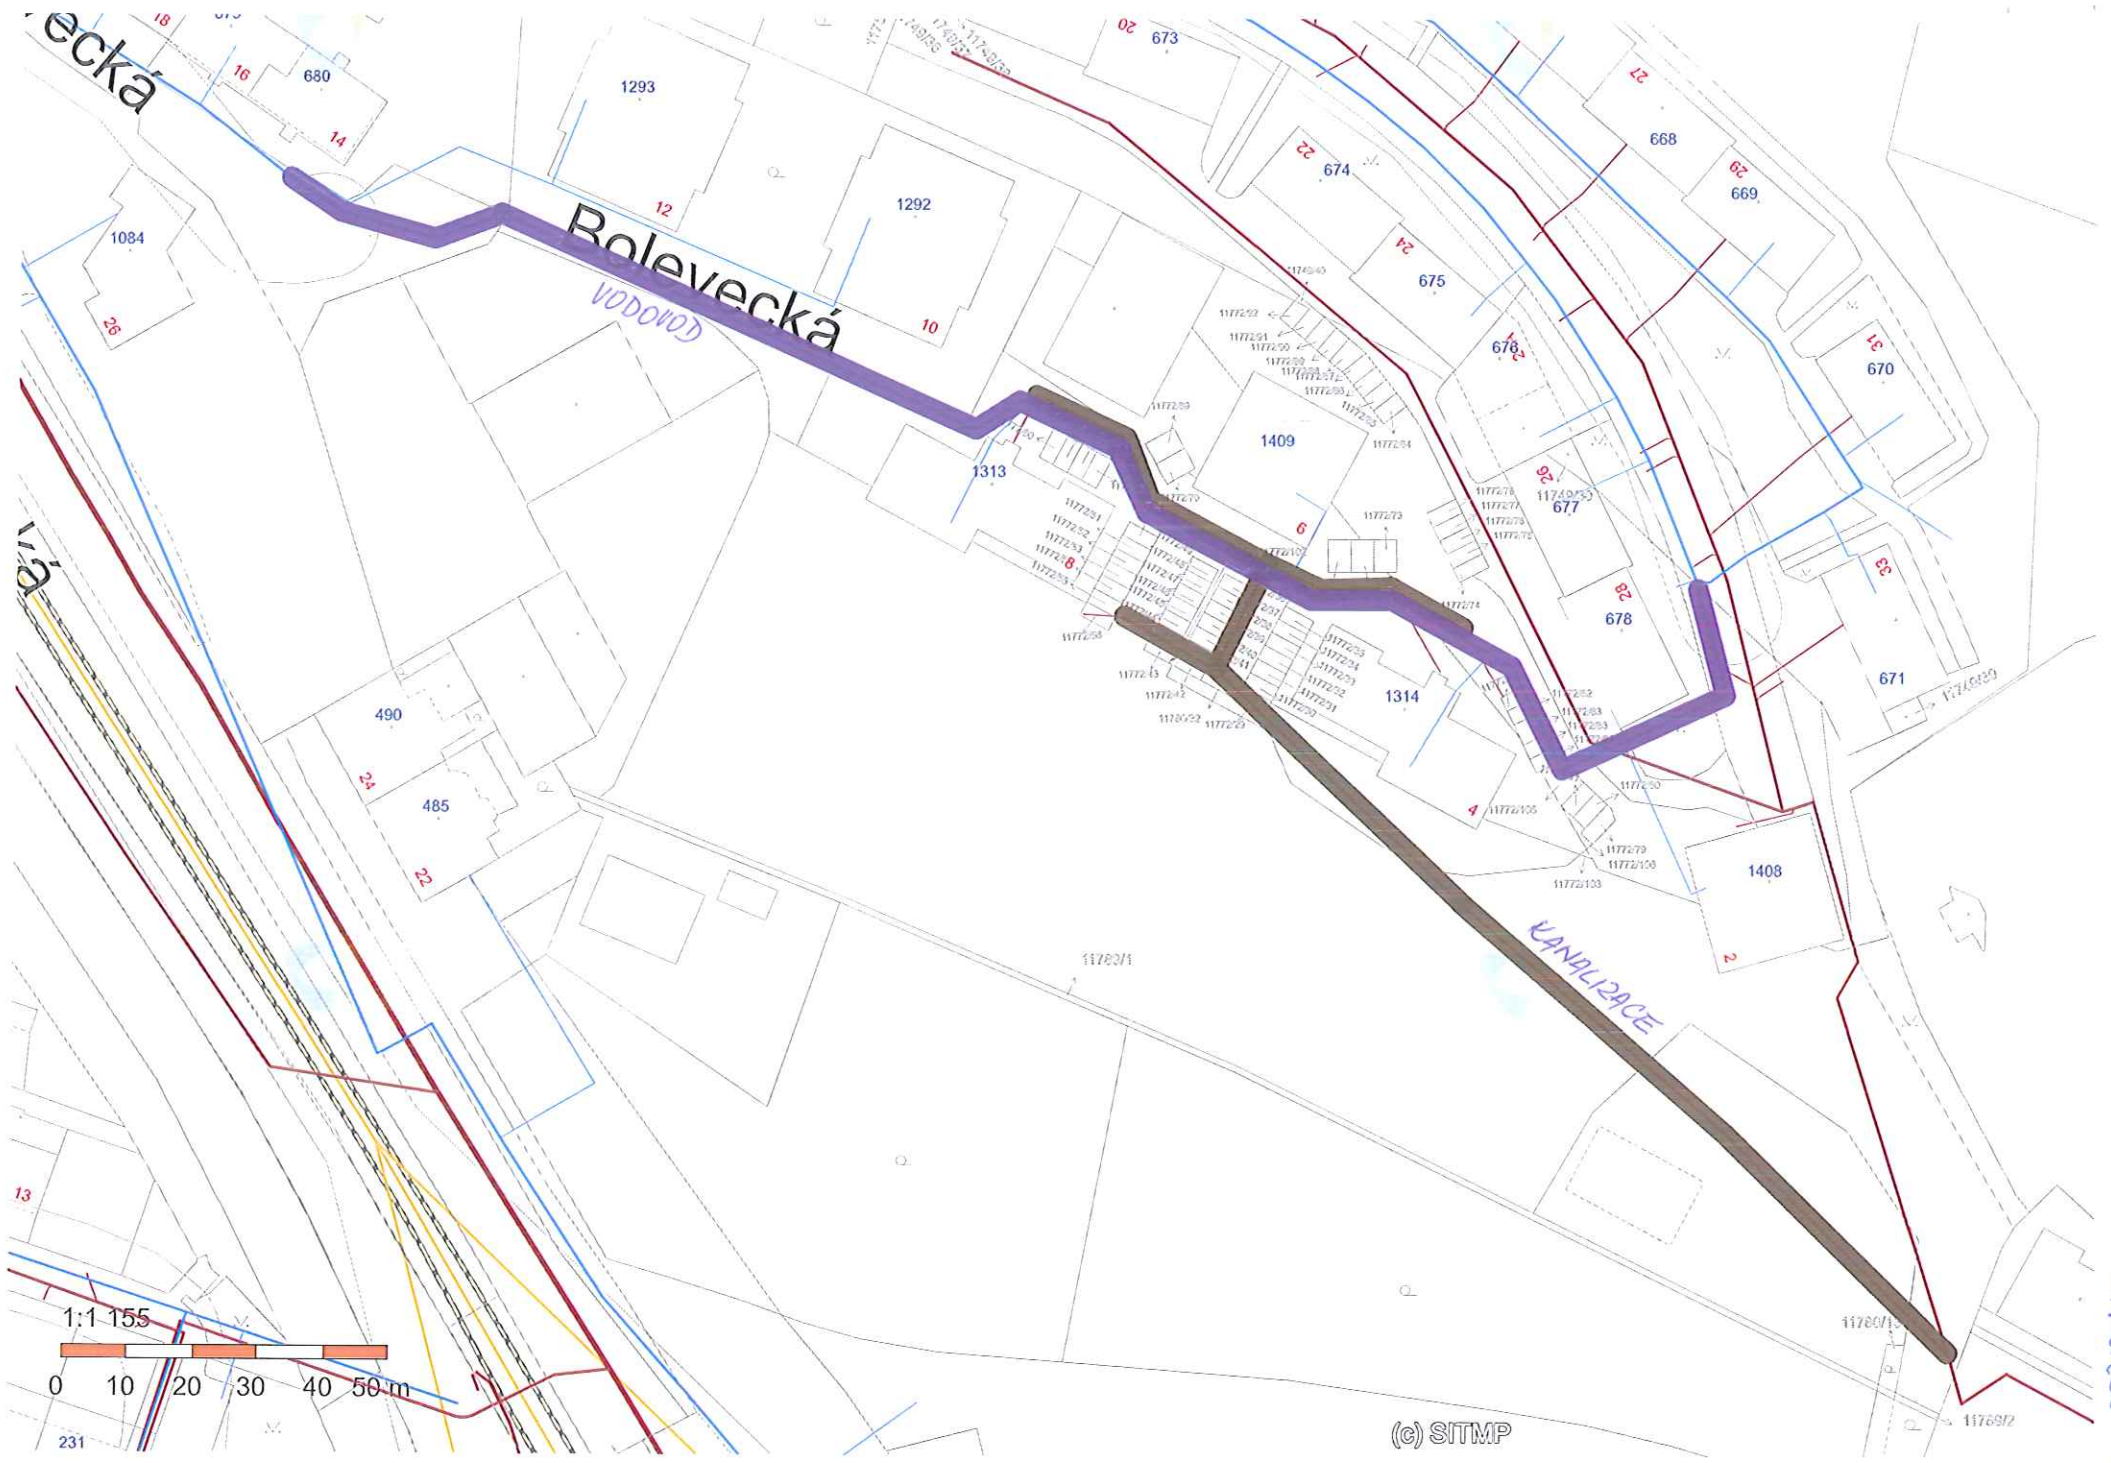


Bolevecká

Bolevecká

VODOVOD

KANALIZACE

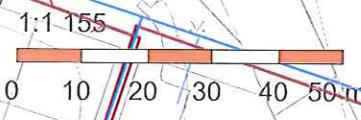

(c) STMP

Situace 4