
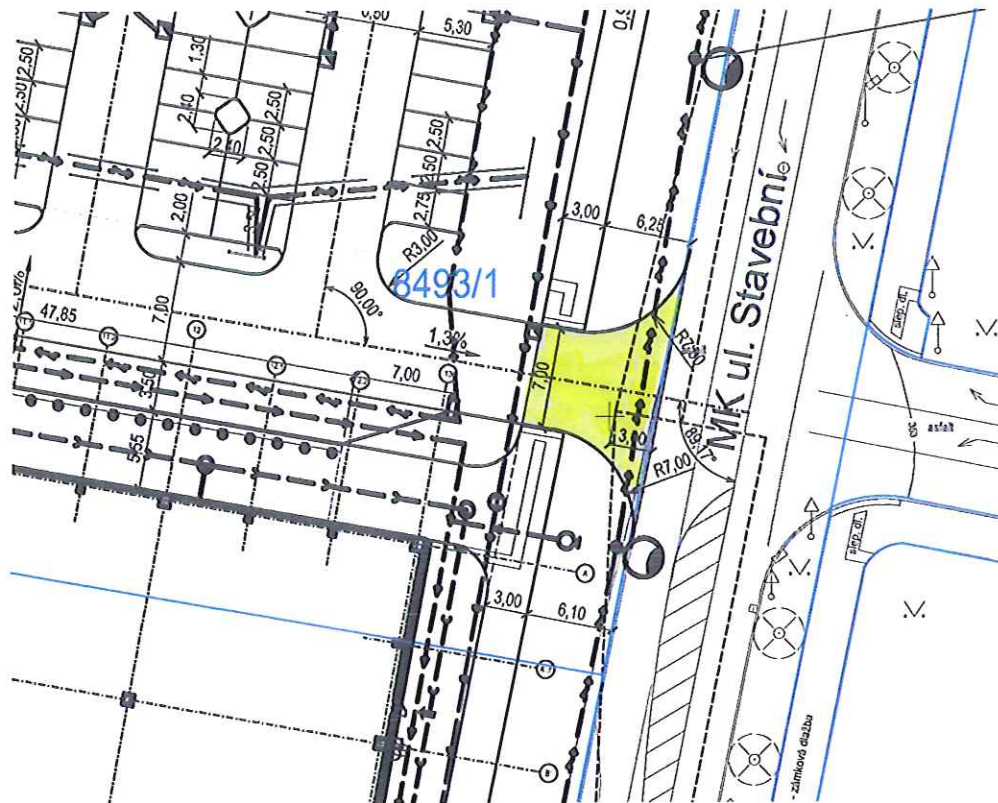


# OD SCONTO Plzeň- Borská Pole

## PŘEHLED PŘEDÁVÁNÉ TDI


M 1:500

VJEZD Z ULICE STAVEBNÍ

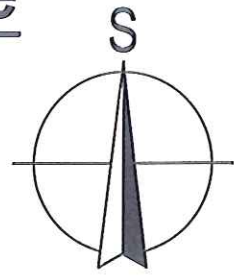

Katastrální území: Plzeň 721981

### LEGENDA PLOCH PŘEVÁDĚNÉ TDI :

 ÚČELOVÉ KOMUNIKACE PARKOVIŠTĚ  
(POVRCH - ASFALTOVÝ BETON) 86 m<sup>2</sup>  
NA POZEMKU p.č. 8493/1

### LEGENDA NOVÝCH SÍTÍ:

-  KANALIZACE SPLAŠKOVÁ
-  KANALIZACE DEŠŤOVÁ
-  KANALIZACE KONTAMINOVANÁ
-  VODOVOD- POŽÁRNÍ
-  VEDENÍ VN
-  VEDENÍ NN
-  VEDENÍ- VEŘEJNÉ OSVĚTLENÍ
-  SDĚLOVACÍ VEDENÍ





Zhotovitel:  
Valbek, spol. s r.o.  
Vaňurova 505/17  
460 07 Liberec III - Jeřáb

# OD SCONTO Plzeň- Borská Pole

## PŘEHLED PŘEDÁVÁNÉ TDI

M 1:500

VJEZD Z KRHOVÉHO OBJEZDU U LETIŠTĚ x STAVBAŘSKÁ

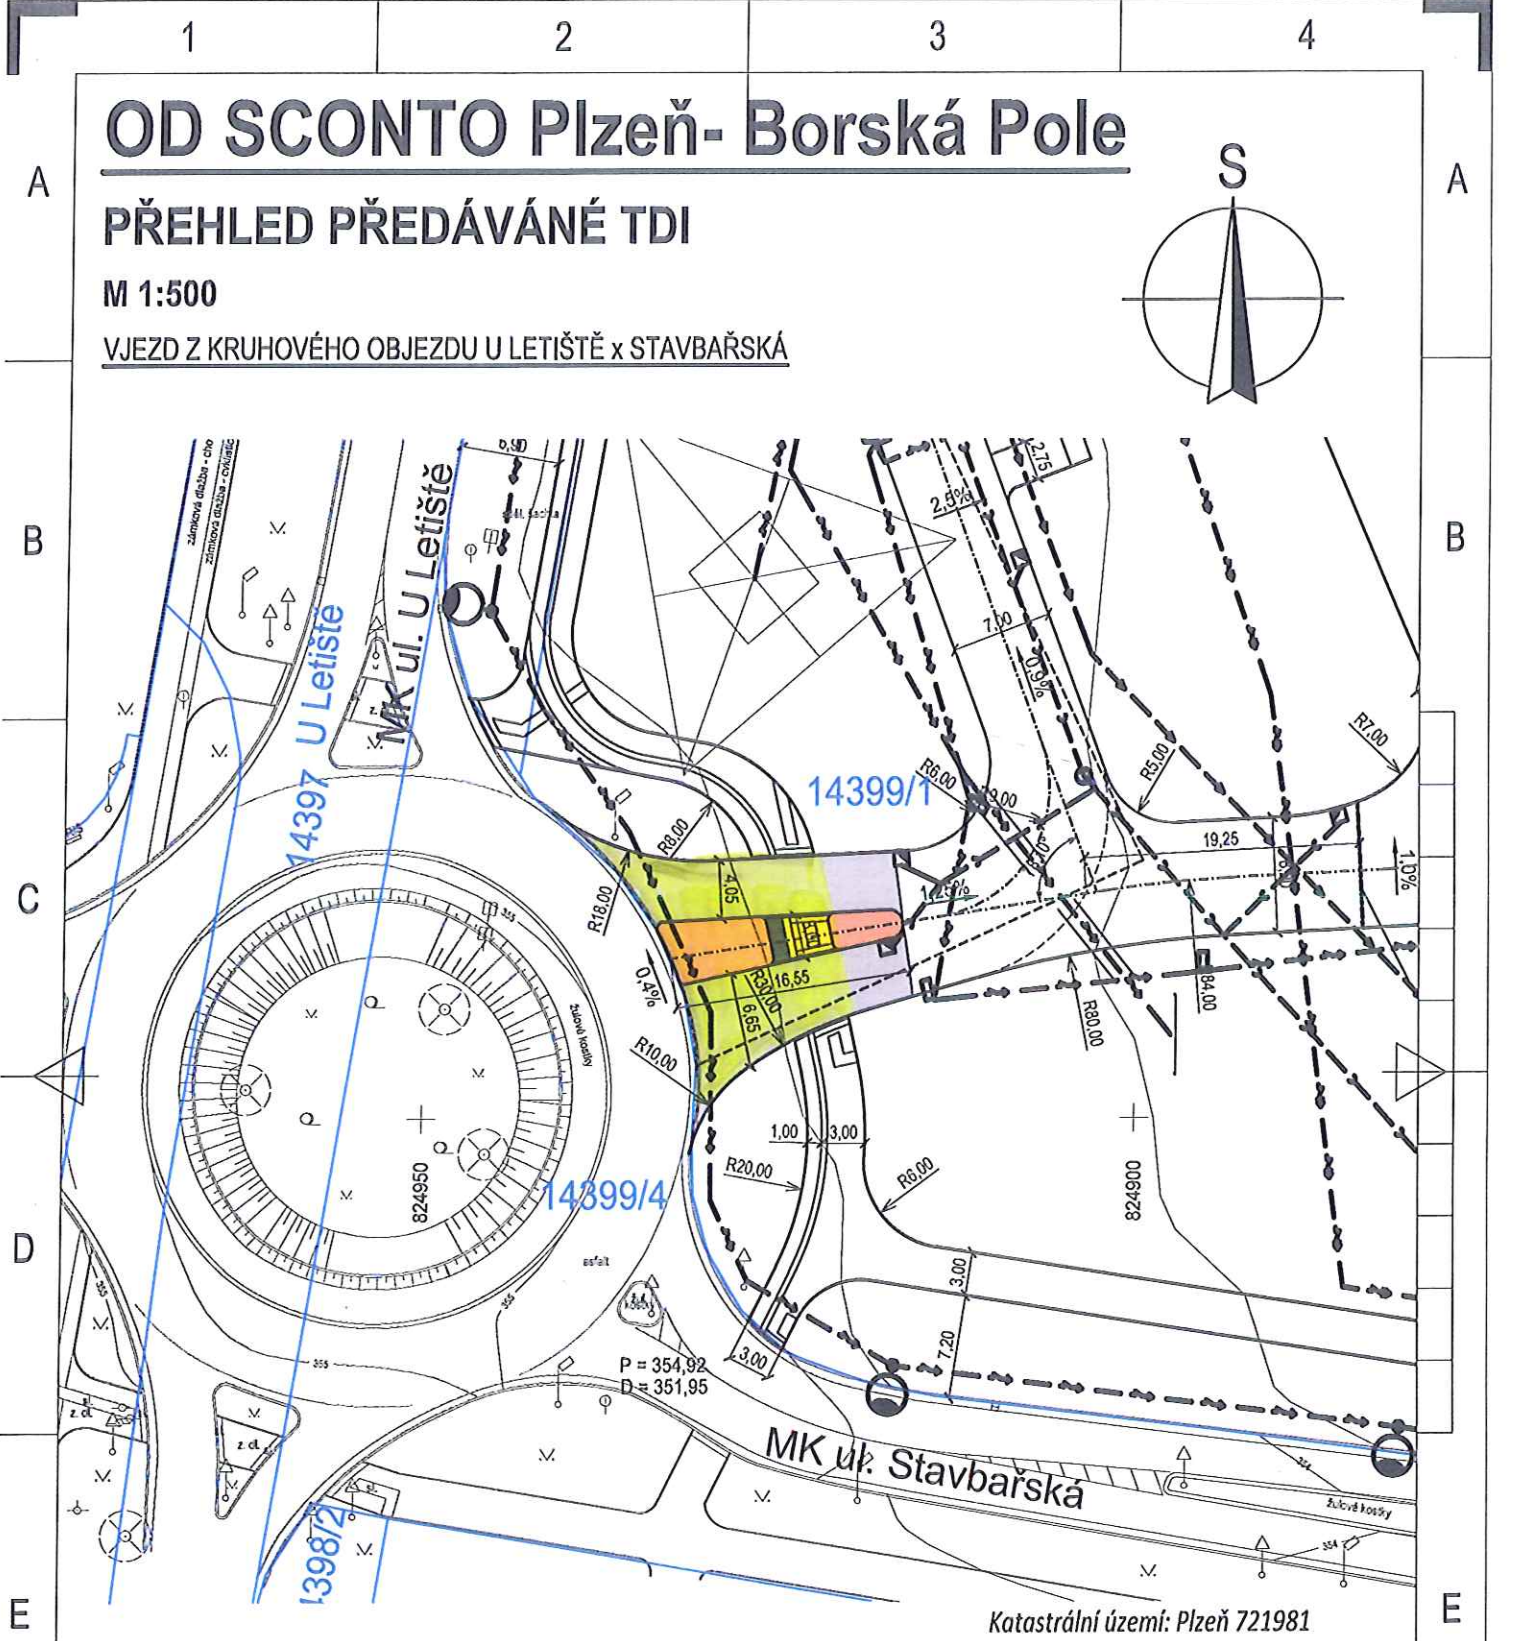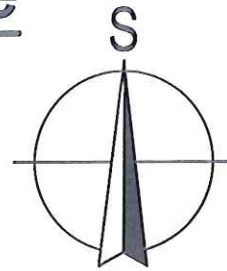

Katastrální území: Plzeň 721981

**Zhotovitel:**  
Valbek, spol. s r.o.  
Vaňurova 505/17  
460 07 Liberec III - Jeřáb

### LEGENDA PLOCH PŘEVÁDĚNÉ TDI :

- ÚČELOVÉ KOMUNIKACE PARKOVIŠTĚ (POVRCH - ASFALTOVÝ BETON) 173 m<sup>2</sup>
- CHODNÍKY A PLOCHY PRO PĚŠÍ, BEZPEČNOSTNÍ Odstupy (POVRCH - BETONOVÁ ZÁMKOVÁ DLAŽBA) 8m<sup>2</sup>
- CYKLOSTEZKA (POVRCH - ASFALTOVÝ BETON) (POVRCH - ASFALTOVÝ BETON) 4m<sup>2</sup>
- DOPRAVNÍ OSTRŮVEK SE SMĚROVACÍ A OCHRANNOU FUNKCÍ (POVRCH NÁROŽÍ - BETONOVÁ DLAŽBA) 40m<sup>2</sup>

### LEGENDA NOVÝCH SÍTÍ:

- KANALIZACE SPLAŠKOVÁ
- KANALIZACE DEŠŤOVÁ
- KANALIZACE KONTAMINOVANÁ
- VODOVOD- POŽÁRNÍ
- VEDENÍ VN
- VEDENÍ NN
- VEDENÍ- VEŘEJNÉ OSVĚTLENÍ
- SDĚLOVACÍ VEDENÍ

VŠE NA POZEMKU p.č. 14399/1



# OD SCONTO Plzeň- Borská Pole


## PŘEHLED PŘEDÁVÁNÉ TDI

M 1:500

### ZELEŇ PODÉL ULICE U LETIŠTĚ


(PROSTOR PRO VYBUDOVÁNÍ NOVÉHO  
ODBOČOVACÍHO PRUHU)


#### LEGENDA PLOCH PŘEVÁDĚNÉ TDI :

 ZELEŇ 344m<sup>2</sup> p.č.14395/1, 14396, 14398/1

Katastrální území: Plzeň 721981

#### LEGENDA NOVÝCH SÍTÍ:

-  KANALIZACE SPLAŠKOVÁ
-  KANALIZACE DEŠŤOVÁ
-  KANALIZACE KONTAMINOVANÁ
-  VODOVOD- POŽÁRNÍ
-  VEDENÍ VN
-  VEDENÍ NN
-  VEDENÍ- VEŘEJNÉ OSVĚTLENÍ
-  SDĚLOVACÍ VEDENÍ

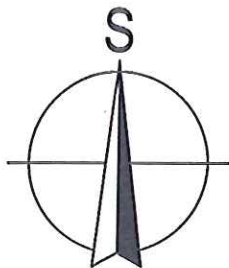

Zhotovitel:  
Valbek, spol. s r.o.  
Vaňurova 505/17  
460 07 Liberec III - Jeřáb

