


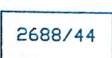







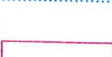

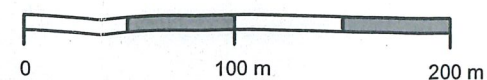


# LEGENDA:


- |   |                                      |   |     |  |   |   |
|---|--------------------------------------|---|-----|--|---|---|
|  | zájmové území konkrétní etapy        |  | tůň | návrhy s popisem                           |  | návrhy realizované v dřívější etapě     |
|  | parcels katastru nemovitostí         |  |     | návrh vodních prvků                        |  | vod. prvky realizované v dřívější etapě |
|  | navržené záplavové území Q100        |  |     | výsadby zeleně                             |  | plochy sukcese                          |
|  | navržená akt. zóna záplavového území |  |     | inženýrské sítě rozlišeny barvou a popisem |   |   |
|  | převzaté záměry                      |  |     | navržená cestní síť                        |   |   |

Přil. 9: PLZEŇ - LOBZY: POVODŇOVÝ PARK  
SITUACE NÁVRHŮ A JEJICH ETAPIZACE  
ETAPA III, varianta A

1: 3500





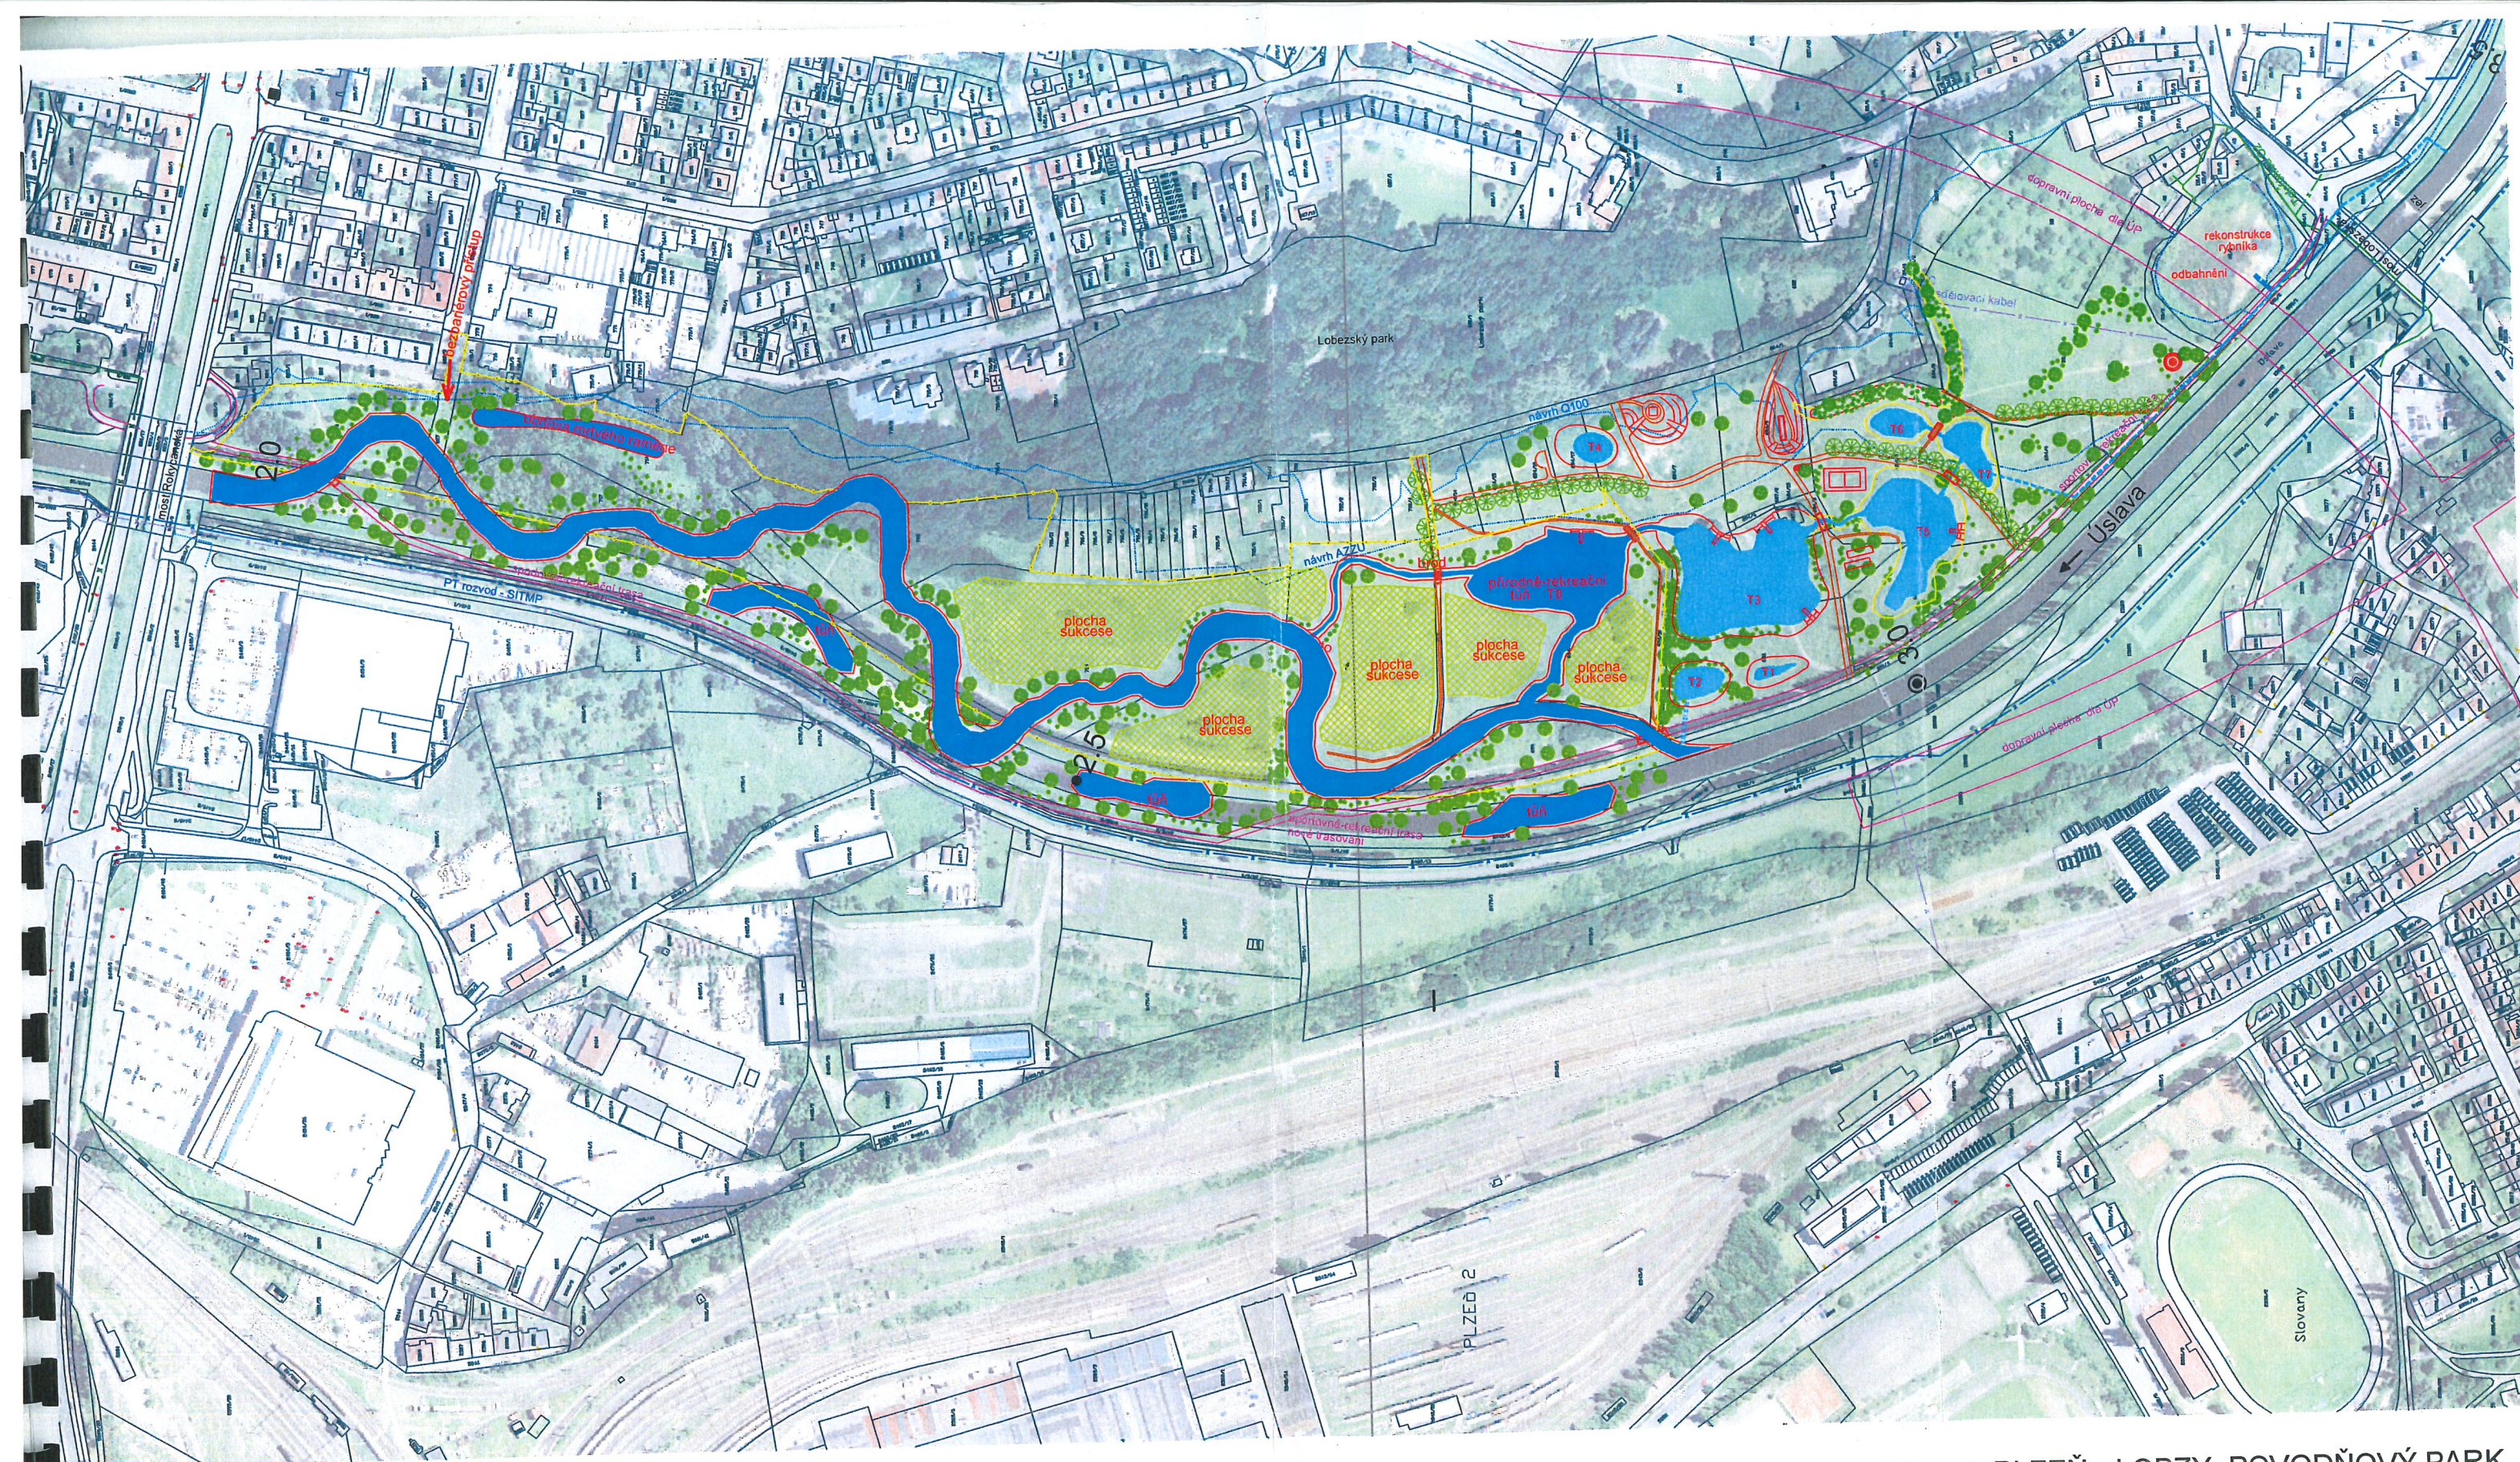

# LEGENDA:

- zájmové území konkrétní etapy
- 2688/44 parcela katastru nemovitostí
- navržené záplavové území Q100
- navržená akt. zóna záplavového území
- převzaté záměry

- tůň návrhy s popisem
- návrh vodních prvků
- výsadby zeleně
- inženýrské sítě rozlišeny barvou a popisem
- navržená cestní síť

- návrhy realizované v dřívější etapě
- vod. prvky realizované v dřívější etapě
- plochy sukcese

## Příl. 10: PLZEŇ - LOBZY: POVODŇOVÝ PARK SITUACE NÁVRHŮ A JEJICH ETAPIZACE ETAPA III, varianta B

1: 3500

