



Domazlicka

PK

Priloha č. 1

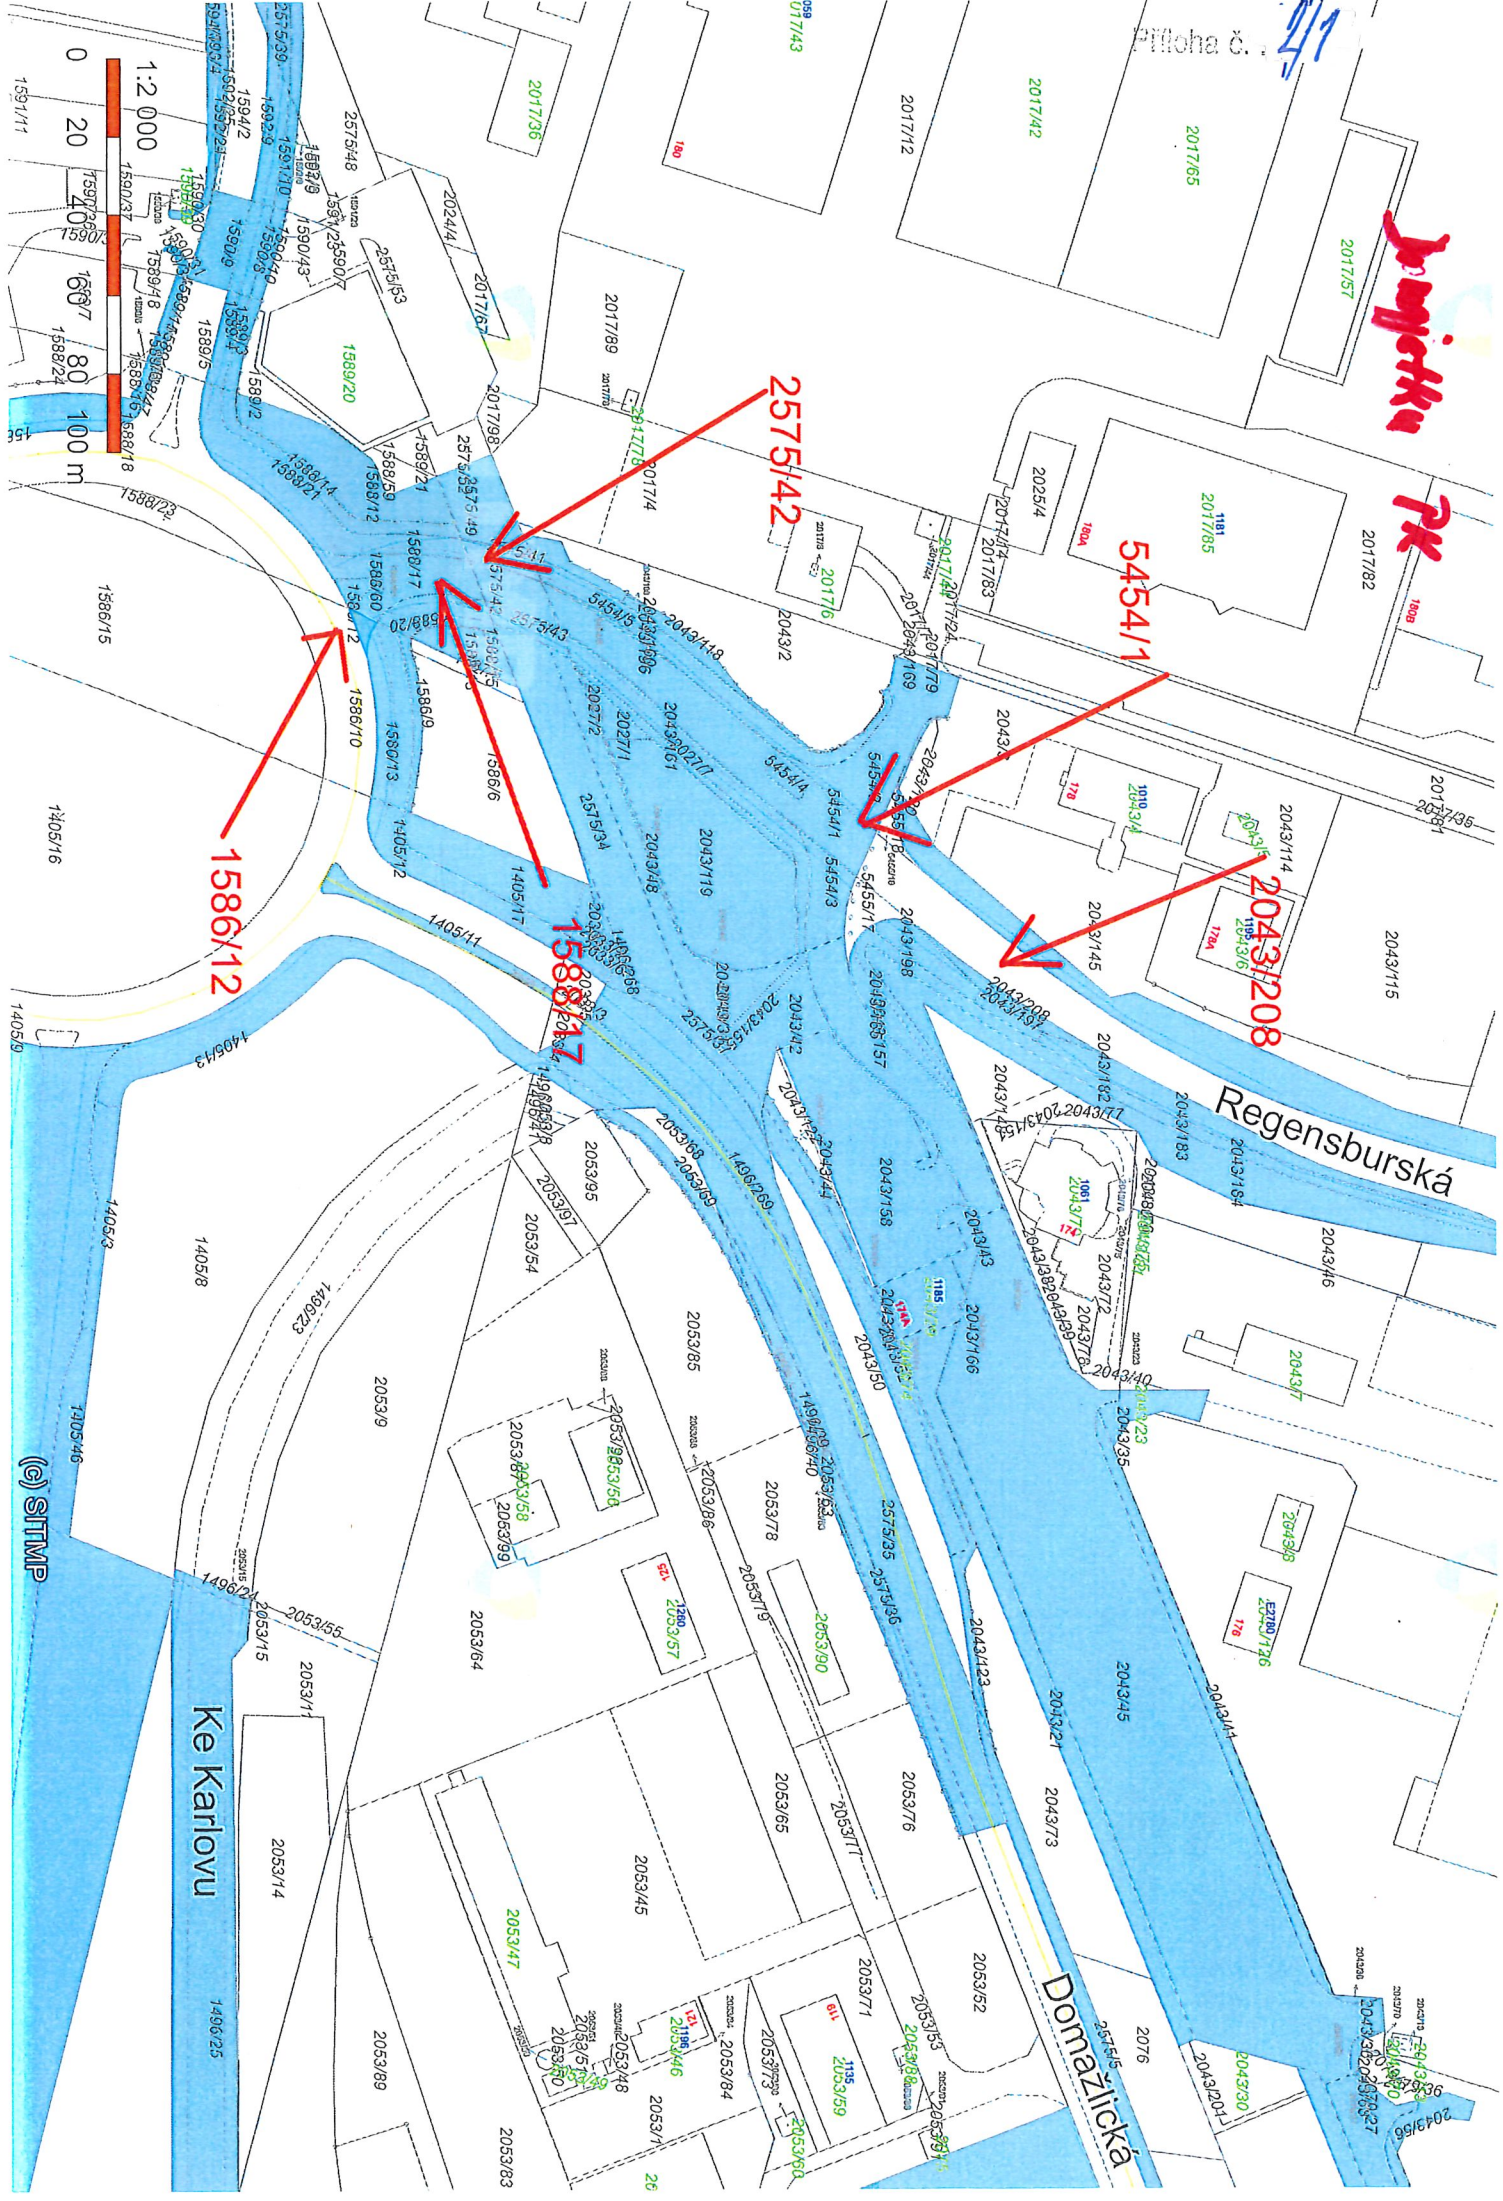

Příloha č. 2/12

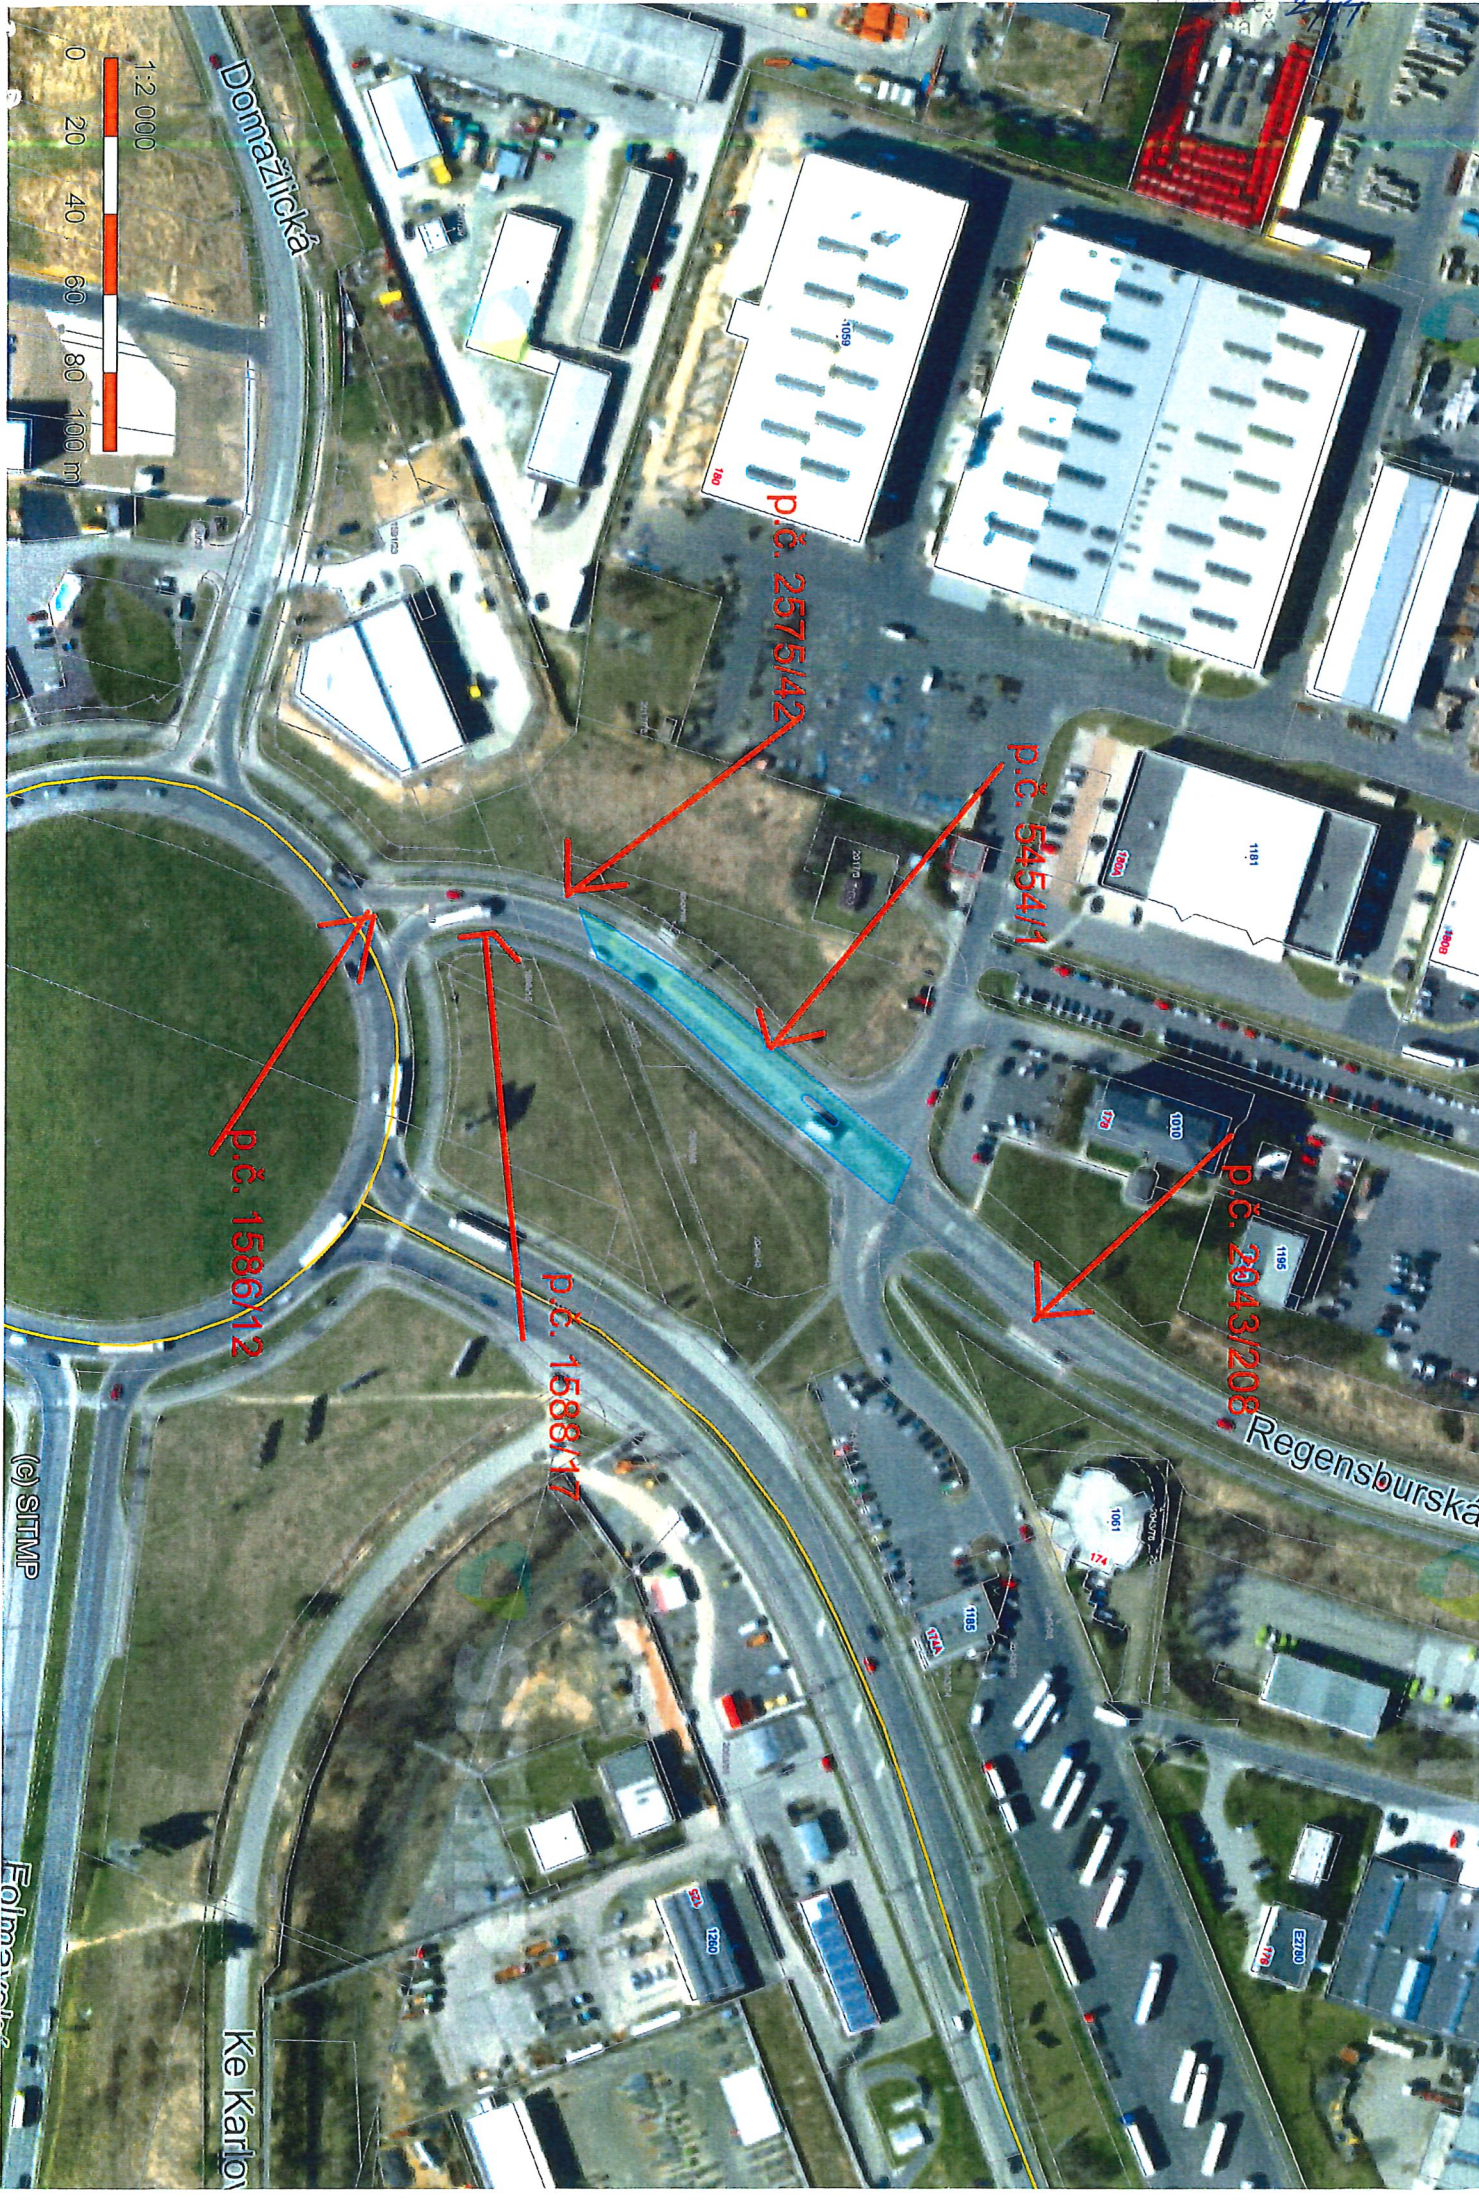

1:2 000
0 20 40 60 80 100 m

Domažlická

p.č. 1586/12

p.č. 1588/17

p.č. 2575/42

p.č. 5454/1

p.č. 1043/208

Regensburská

Ke Karlovu

(c) SITMP

Folnovská