


M 1 : 500

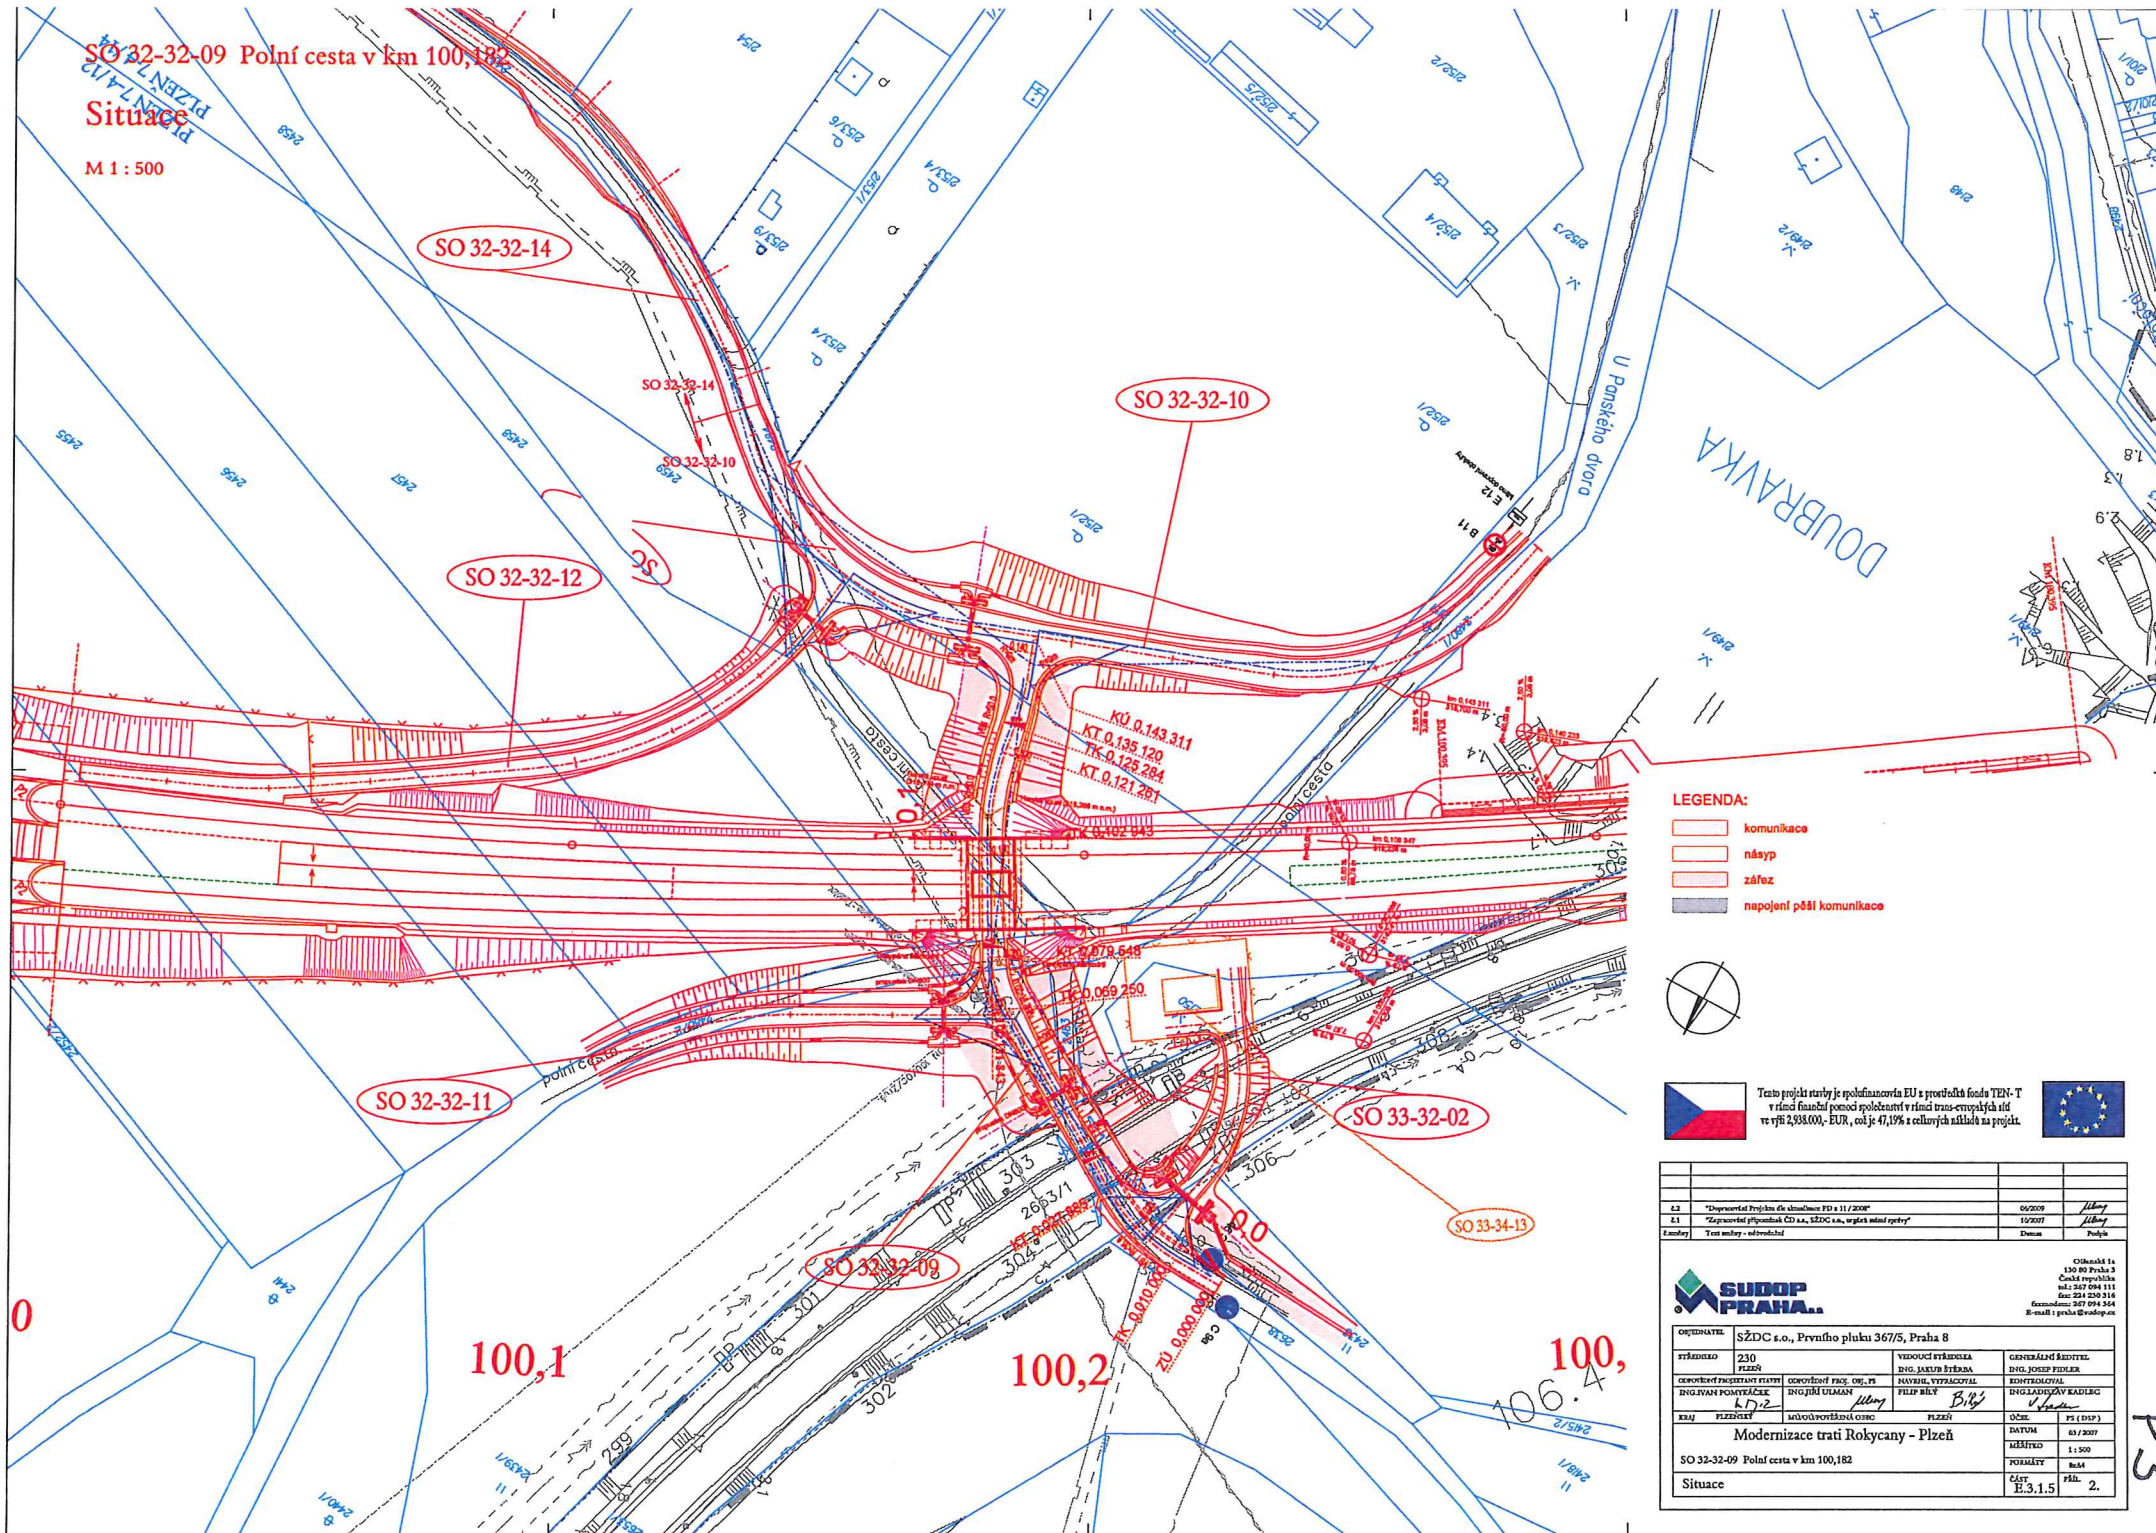

LEGENDA:

- | | |
|---|---------------------------|
|  | komunikace |
|  | násyp |
|  | zářez |
|  | napojení pěstí komunikace |



Tento projekt stavby je spolufinancován EU z prostředků fondu TEN- T v rámci finanční pomoci společenství v rámci trans-evropských sítí ve výši 2,938.000,- EUR, což je 47,19% z celkových nákladů na projekt.



2.2	"Dopravní Projekt je zpracován PD z 11 / 2008"	06/2009	<i>filip</i>
2.1	"Zapracování přílohy CD s.s. SZDC s.s. užití stání rybní"	10/2007	<i>filip</i>
2. number	Text number - odvětvová	Datum	Podpis


Oščenak 1
130 80 Praha
Česká republika
tel.: 267 094 11
fax: 224 230 31
faxmodem: 267 094 36
E-mail: praha@madon.com



OSVĚDČENÍ	SŽDC s.o., Prvního pluku 367/5, Praha 8		
STŘEDISKO	230 PÍZEŇ	VEDOUcí STŘEDISKA EDM. JAKUB HŘEŠKA	GENÉRALNÍ ŘEDITEL EDM. JOSEF FIDLER
OSVĚDČOVÉ PREZENTATY	OSVĚDČOVÉ PRAC. OS. PS ING. RYTAJ POHYBLIVÝ	NAHRAŇNÍ VÝSTAVOVÁ PELIP BLÍŽ	KONTROLNÍ ING. JAROMÍR ŘEADLIG
PRÁJ	PLEZIG	MŮJ OVĚŘOVÁNÍ OŠIC	ČÍSLO PS (DPP)
<p style="text-align: center;">Modernizace trati Rokycany - Pízeň</p> <p>SO 32-32-09 Polat cesta v km 100,182</p>			
Situace	DATA 6/3/2007		FORMÁT 1:500
	POKRYTÍ B&M		ČÍSLO E.3.1.5
			ŘÍD. 2.

五

SO 33-32-01 Úprava Mohylové ul. pro rek. přemost. Situace oblasti

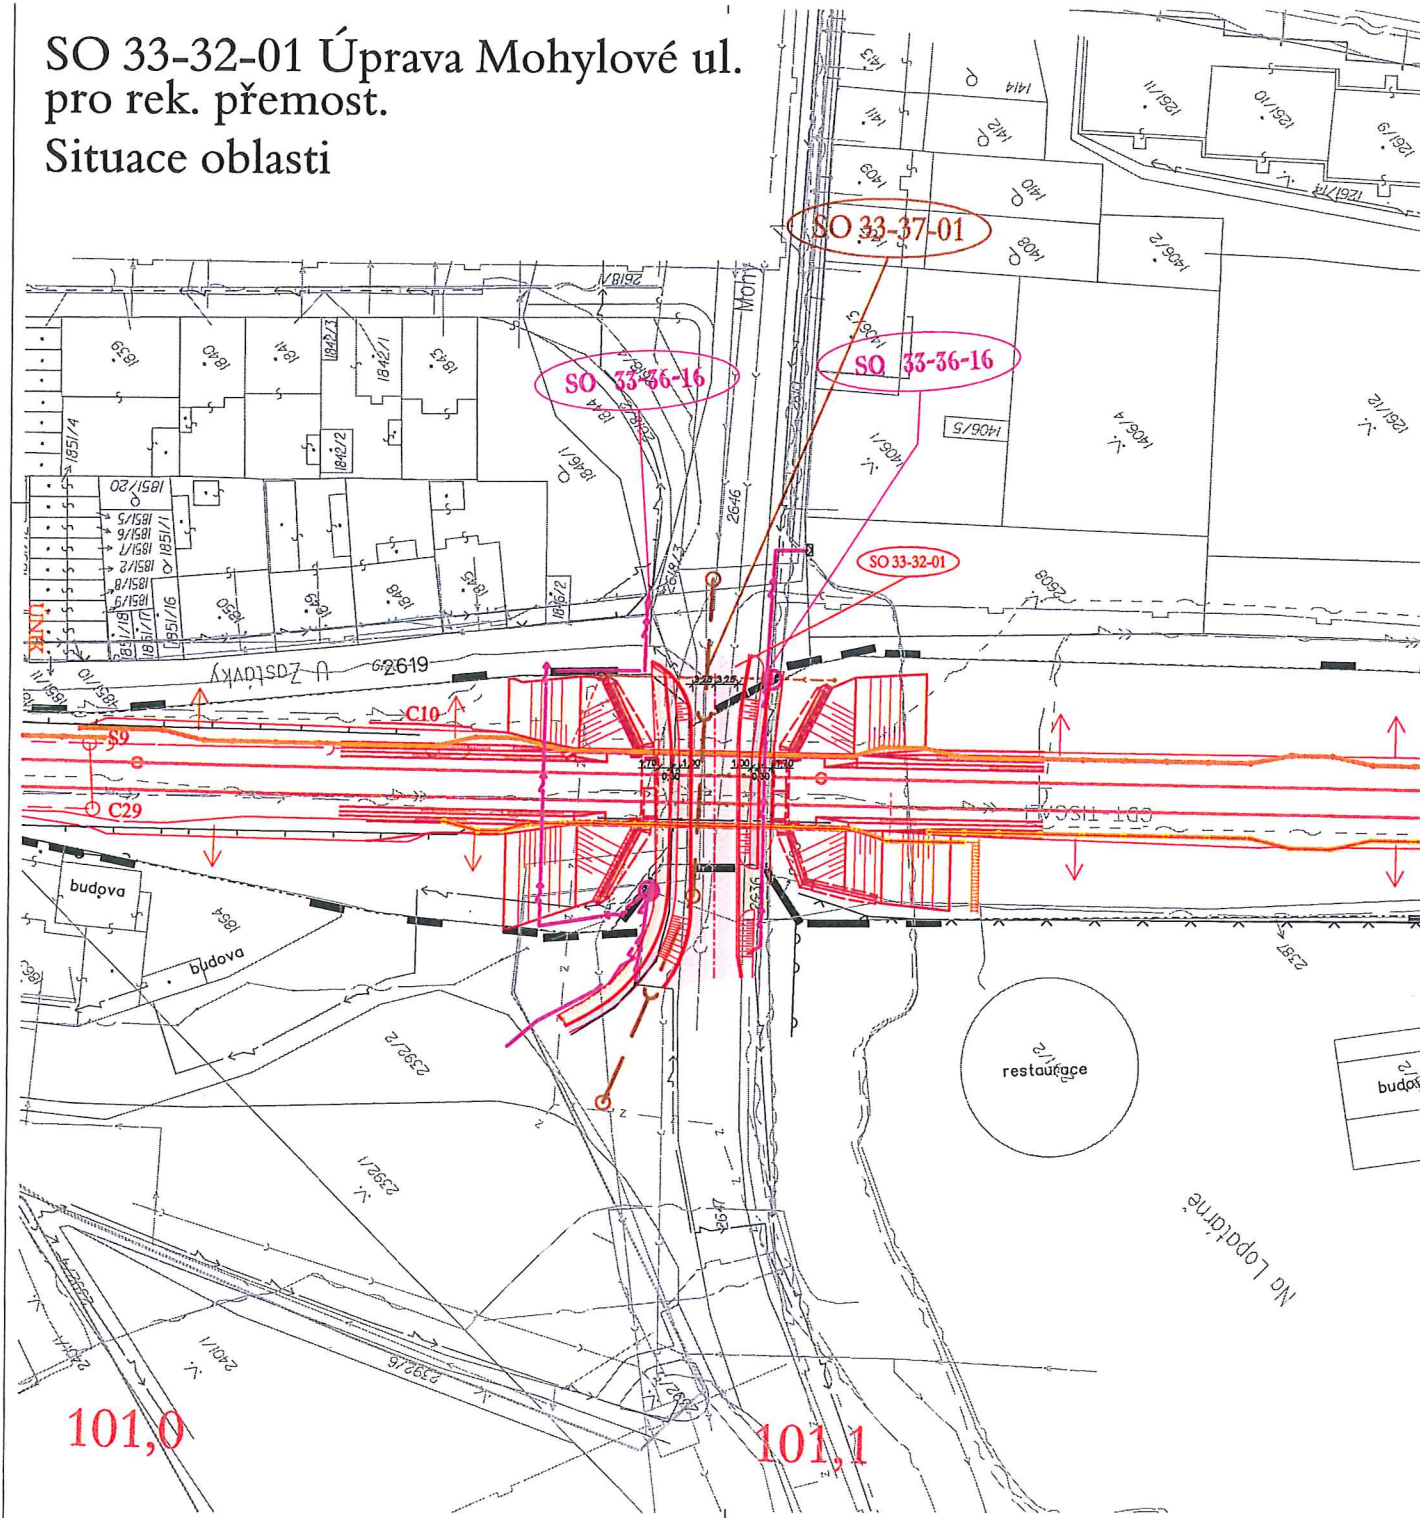

LEGENDA

Legenda ploch:

	Komunikace		Zeleň
	Chodník		Dělní plocha
	Cyklistická stezka		Hranový pás

SEZNAM NĚKTERÝCH SOUVISEJÍCÍCH STAVBNÍCH OBJEKTŮ K SO 33-32-01:

SO 33-38-03 Železniční most v km ev. 107,234
SO 33-33-11 Železniční spodní, střední část Dvůrčanky - Plzeň
SO 33-33-12 Železniční vrch, střední část Dvůrčanky - Plzeň
SO 33-36-16 Plocha Mohylové ul., úprava vel. ověřená v ev. km 107,234
SO 33-37-01 Přelomka klanice DIN 1200/800 v km 101,133

pozn.

Ostatní související SO jsou zakresleny v koordinátní situaci stavby "Modernizace trati Rokycany - Plzeň"

Soutlačový systém: S-JTSK, Výškový systém: Bp



Tento projekt stavby je spolufinancován EU z prostředků fondu TEN-T
v rámci finanční pomoci společenství v rámci trans-evropských sítí
ve výši 2,938.000,- EUR, což je 47,19% z celkových nákladů na projekt.



1	*Projednatel se SŽDC s.o., ČD a.s., učinil smlouvu a osvědčení	10/2007	<i>J. Brůha</i>
Lamlay	Text změny - odobřeno	Datum	Podpis



Ořanská 1a
130 80 Praha 3
Česká republika
tel.: 267 094 111
fax: 224 230 316
faxmodem: 267 094 364
E-mail: praha@sudop.cz

OBJEDNATEL	SŽDC s.o., Prvního pluku 367/5, Praha 8		
STŘEDISKO	230 PLZEŇ	VEDOUcí STŘEDISKA	ING. JOSEF FIDLER
ODPOVĚDNÝ PROJEKTANT STAVBY	ODPOVĚDNÝ PROJ. OBJ., PS	NAVŘEL, VYPRACOVAL	KONTROLOVAL
ING. IVAN POMYKÁČEK b7.2	ING. JIRÍ ULMAN j. ulman	ING. JANA BOHATÁ j. bohata	ING. LADISLAV KADLEC L. Kadlec
KRAJ	PLZEŇSKÝ	MÚ/OÚ/POVĚŘENÁ OBEC	PLZEŇ
Modernizace trati Rokycany - Plzeň			
SO 33-32-01 Úprava Mohylové ul. pro rek. přemost.			
Situace oblasti			
ČÁST		PS (DSP)	
E.3.1		03 / 2007	
PŘÍL.		1 : 500	
		FORMÁT	
		A4	
		ČÁST	
		E.3.1	
		PŘÍL.	
		2.1	

P3

