

k.ú. Radčice u Plzně

k.ú. Chotíkov


k.ú. Bolevec

k.ú. Plzeň

— ROZSAH SLUŽEBNOSTI
UMÍSTĚNÍ VO


U Hasičů

Studentská

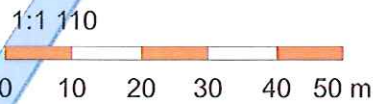

(c) STMP

1575/

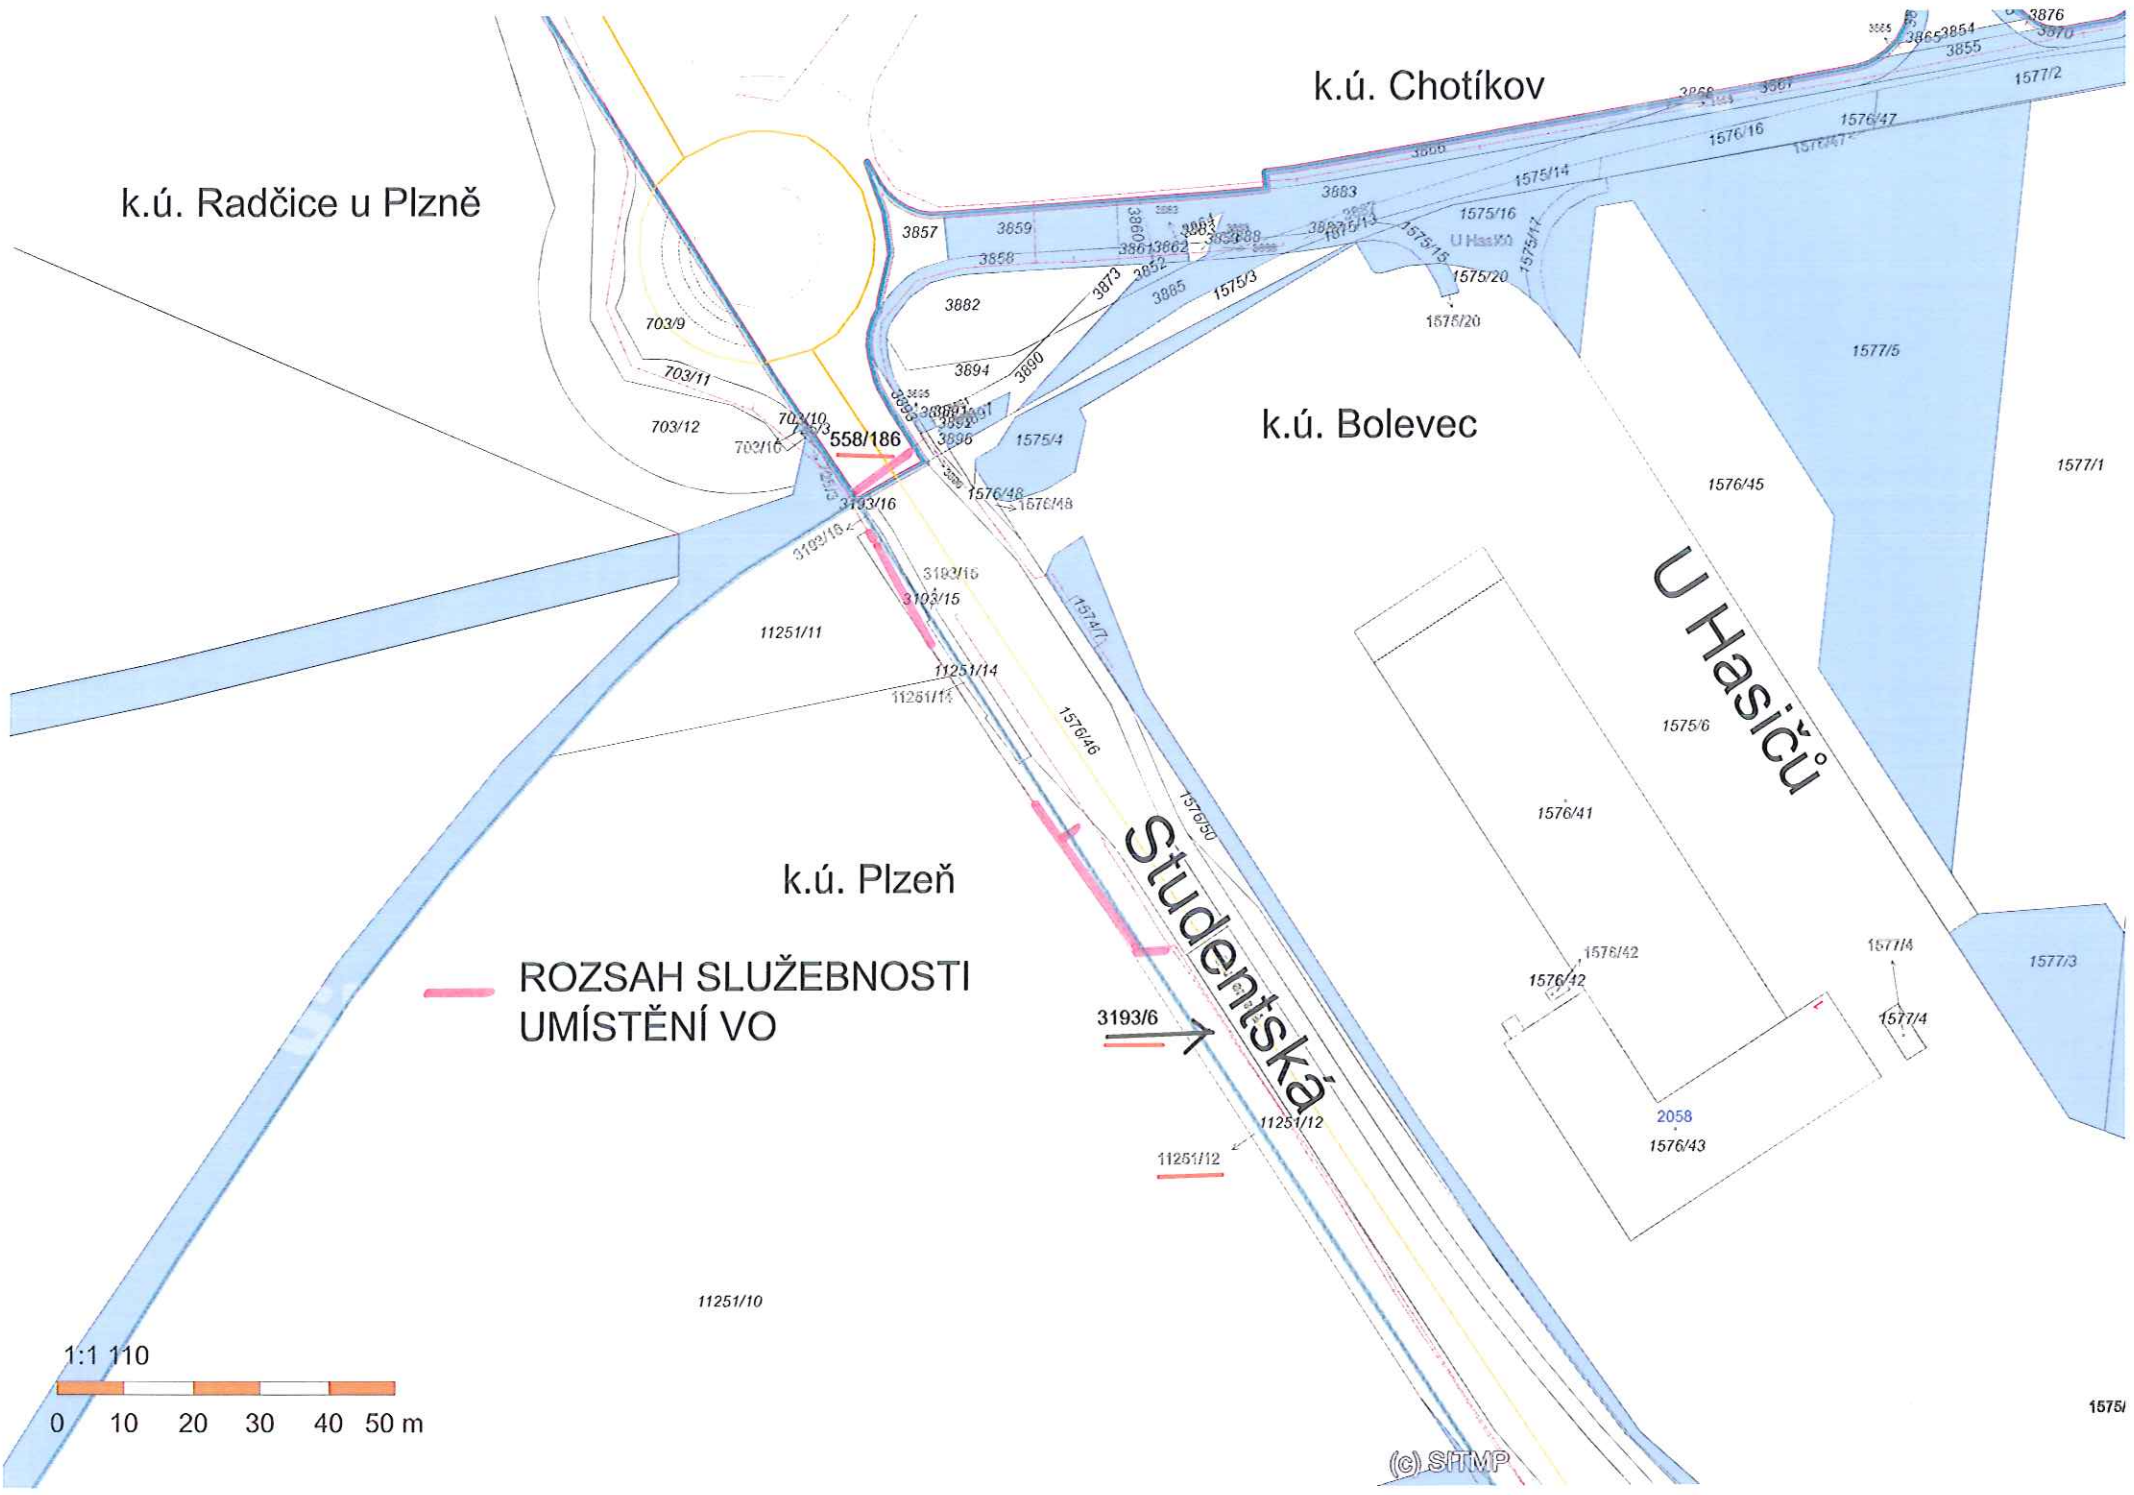

SITMP

SITMP

k.ú. Radčice u Plzně

k.ú. Chotíkov


k.ú. Bolevec

k.ú. Plzeň

ROZSAH SLUŽEBNOSTI
UMÍSTĚNÍ VO

Studentská

U Hasičů

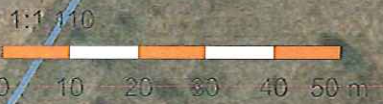

(c) SITMP



HYPERMARKET
GLOBUS

Studentská

Gerstná

1:5 820



(c) STMP

