Příloha č. 3/1

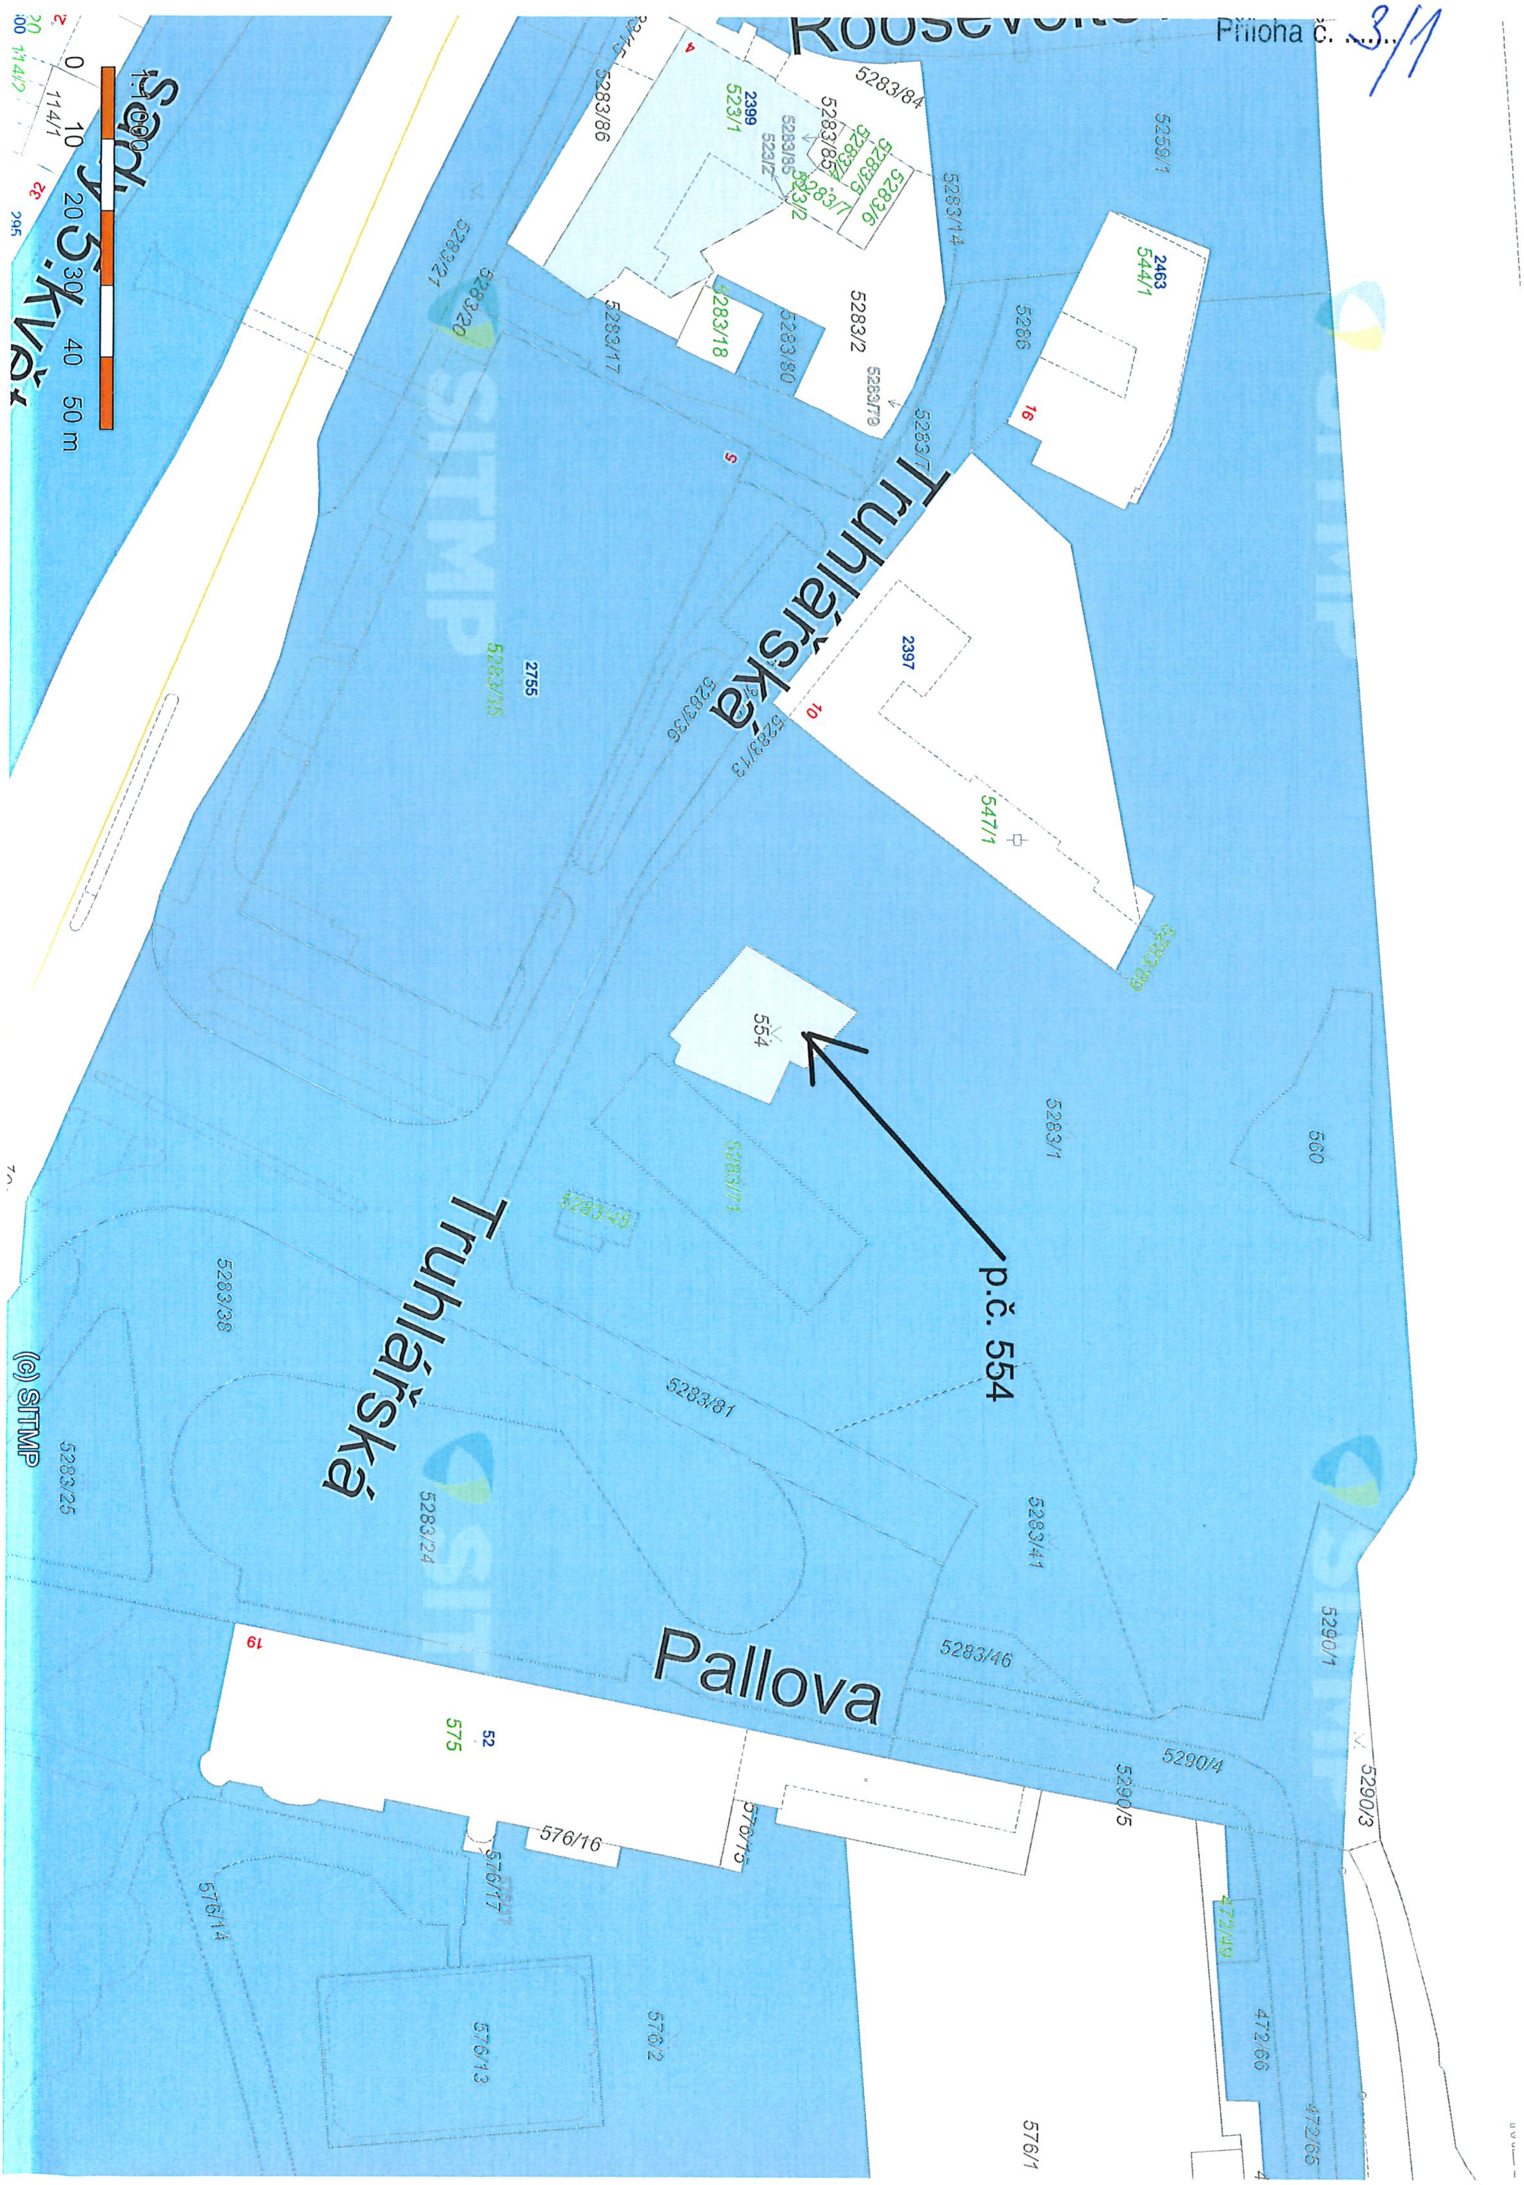

Roosevelto
Truhlářská
Truhlářská
Pallova
Sady 5. květ
1:1000
0 10 20 30 40 50 m
p.č. 554
554
(c) SITMP
SITMP
5283/1
5283/2
5283/7
5283/13
5283/14
5283/17
5283/18
5283/20
5283/21
5283/24
5283/25
5283/35
5283/36
5283/38
5283/41
5283/45
5283/46
5283/71
5283/79
5283/80
5283/81
5283/84
5283/85
5283/86
5283/89
523/1
523/2
544/1
547/1
5259/1
5286
560
575
576/1
576/2
576/13
576/14
576/15
576/16
576/17
5290/1
5290/3
5290/4
5290/5
472/49
472/65
472/66
2399
2463
2397
2755
52
4
5
10
16
19

Příloha č. 3/2

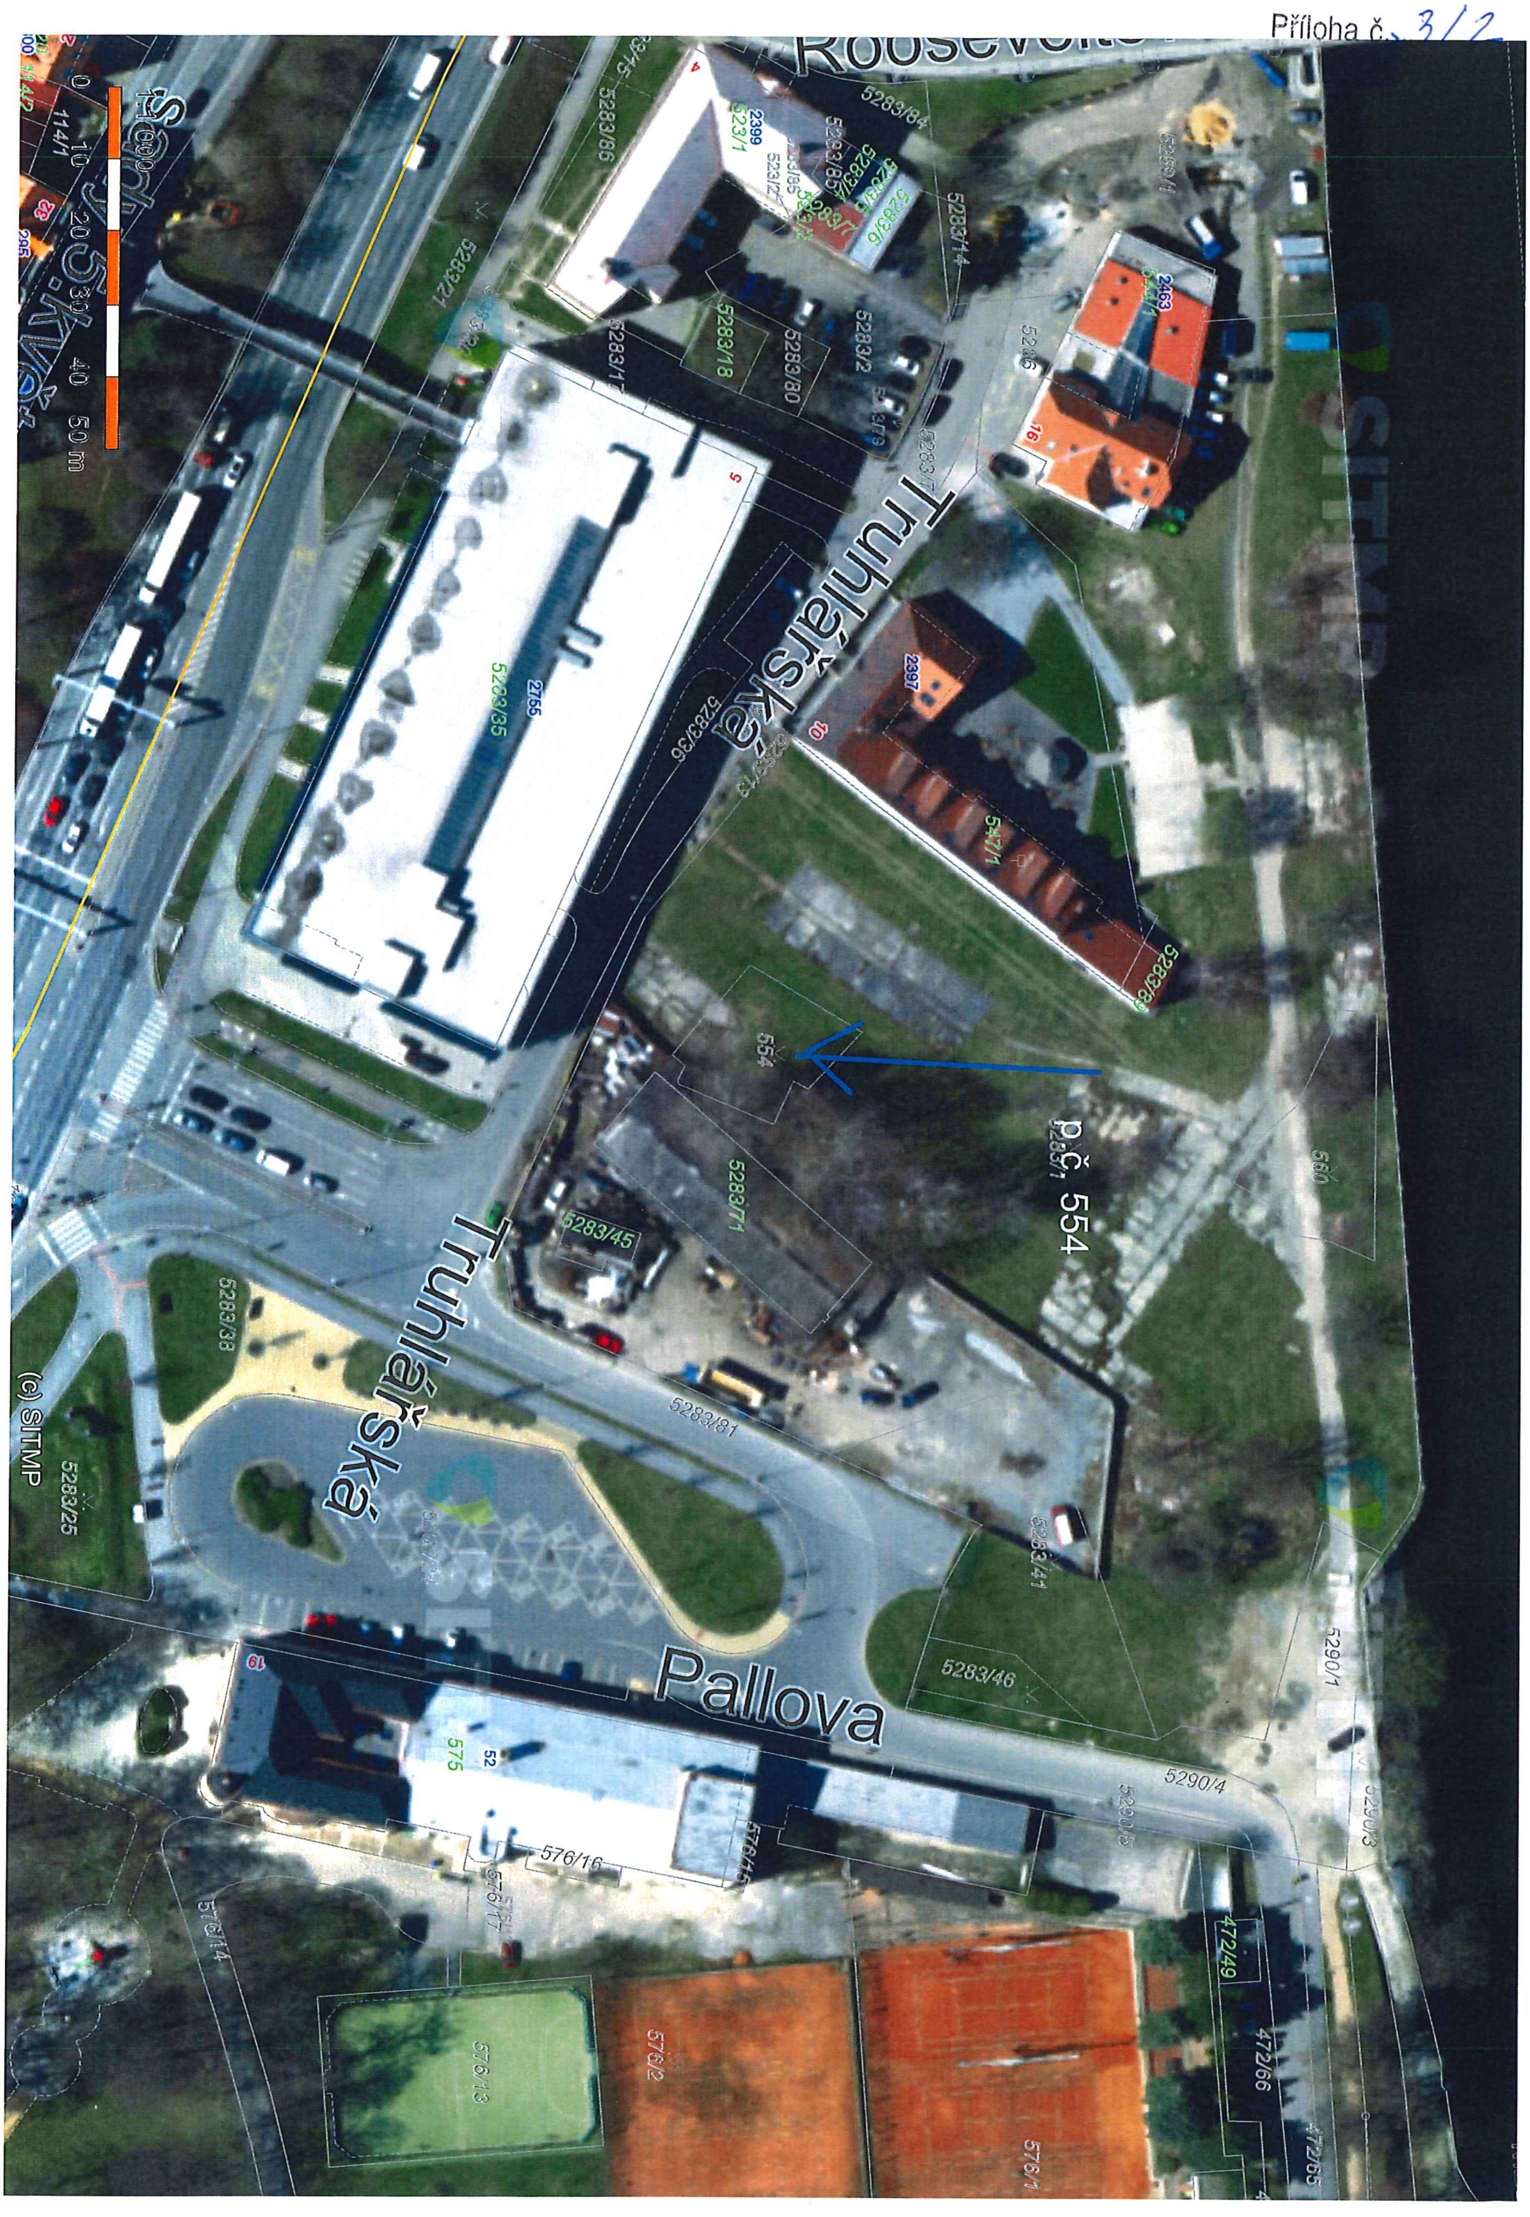
Roosevelto
Truhlářská
Truhlářská
Truhlářská
Pallova
p.č. 554
554
5283/35
5283/71
5283/45
5283/81
5283/41
5283/46
5283/38
5283/25
5283/36
547/1
560
5290/1
5290/4
5290/5
5290/3
575
576/16
576/17
576/15
576/14
576/13
576/2
576/1
472/49
472/66
472/65
5283/84
5283/86
5283/14
5283/21
5283/18
5283/80
5283/2
5216
523/1
2399
2463
2397
2755
16
10
5
4
19
52
0 10 20 30 40 50 m
(c) SITMP