statutární město Plzeň
Technický úřad
Odbor rozvoje a plánování

Škroupova 5
306 32 Plzeň
www.plzen.eu
ID datové schránky: 6iybfxn

Město Plzeň

Magistrát města Plzně
Odbor prodeje majetku
DOŠLO: 27 -08- 2020
Č. dop.
Zprac.
Ukl. zn.
Č.j.: MMP/118282/20/01/02/01/01
Příloha:

Spisová značka: SZ MMP/118282/20/Jindrová
Číslo jednací: **MMP/118282/20**
Vyřizuje: Ing. Milan Štván
e-mail: stvanm@plzen.eu
telefon: 378 034 084

PROP MMP
Škroupova 5
301 00 Plzeň

Plzeň, 12. 8. 2020

Věc: **Stanovisko TÚ k nakládání s majetkem města Plzně**
- Pozemek p. č. 897/19 v k. ú. Křimice

Na základě Vašeho doplnění žádosti č. j. MMP/118282/20 doručeného dne 19. 6. 2020, které se týká žádosti o prodej části pozemku p. č. 897/19 v k. ú. Křimice, Vám zasíláme souhrnné stanovisko TÚ.

Dle územního plánu Plzeň se jedná o plochu smíšenou obytnou, lokalitu 5_4 Křimice Prvomájová, pozemek je součástí nově upraveného veřejného prostoru se zelení a parkovacími stáními dle schváleného Generelu veřejných prostranství.

Pozemek p. č. 897/19 v k. ú. Křimice je svěřený do správy SVSMP.

Souhlasíme s prodejem části pozemku p. č. 897/19 v k. ú. Křimice za účelem výstavby nové trafostanice dle zákresu cca 3 x 4,5m (viz Situace).

Výstavbou nesmí dojít k poškození ani k likvidaci stávajících stromů.

Projektová dokumentace bude předložena k odsouhlasení na ORP MMP.

Na předmětné části pozemku p. č. 897/19 v k. ú. Křimice se nenachází žádné sítě v majetku společnosti VODÁRNA PLZEŇ a.s. ani v majetku města Plzně. Mohou se zde nacházet zařízení, která nám nejsou známa.

Není nám známo, že by na části pozemku p. č. 897/19 v k. ú. Křimice bylo v posledních 5ti letech vydáno rozhodnutí stavebního úřadu za účelem zahájení výstavby ani zahájení užívání.

Není nám známo, že by předmět žádosti byl řešen další organizační složkou MMP.

Upozorňujeme, že toto stanovisko je platné po dobu dvou let od data vydání.

Statutární město Plzeň
odbor rozvoje a plánování
Magistrátu města Plzně

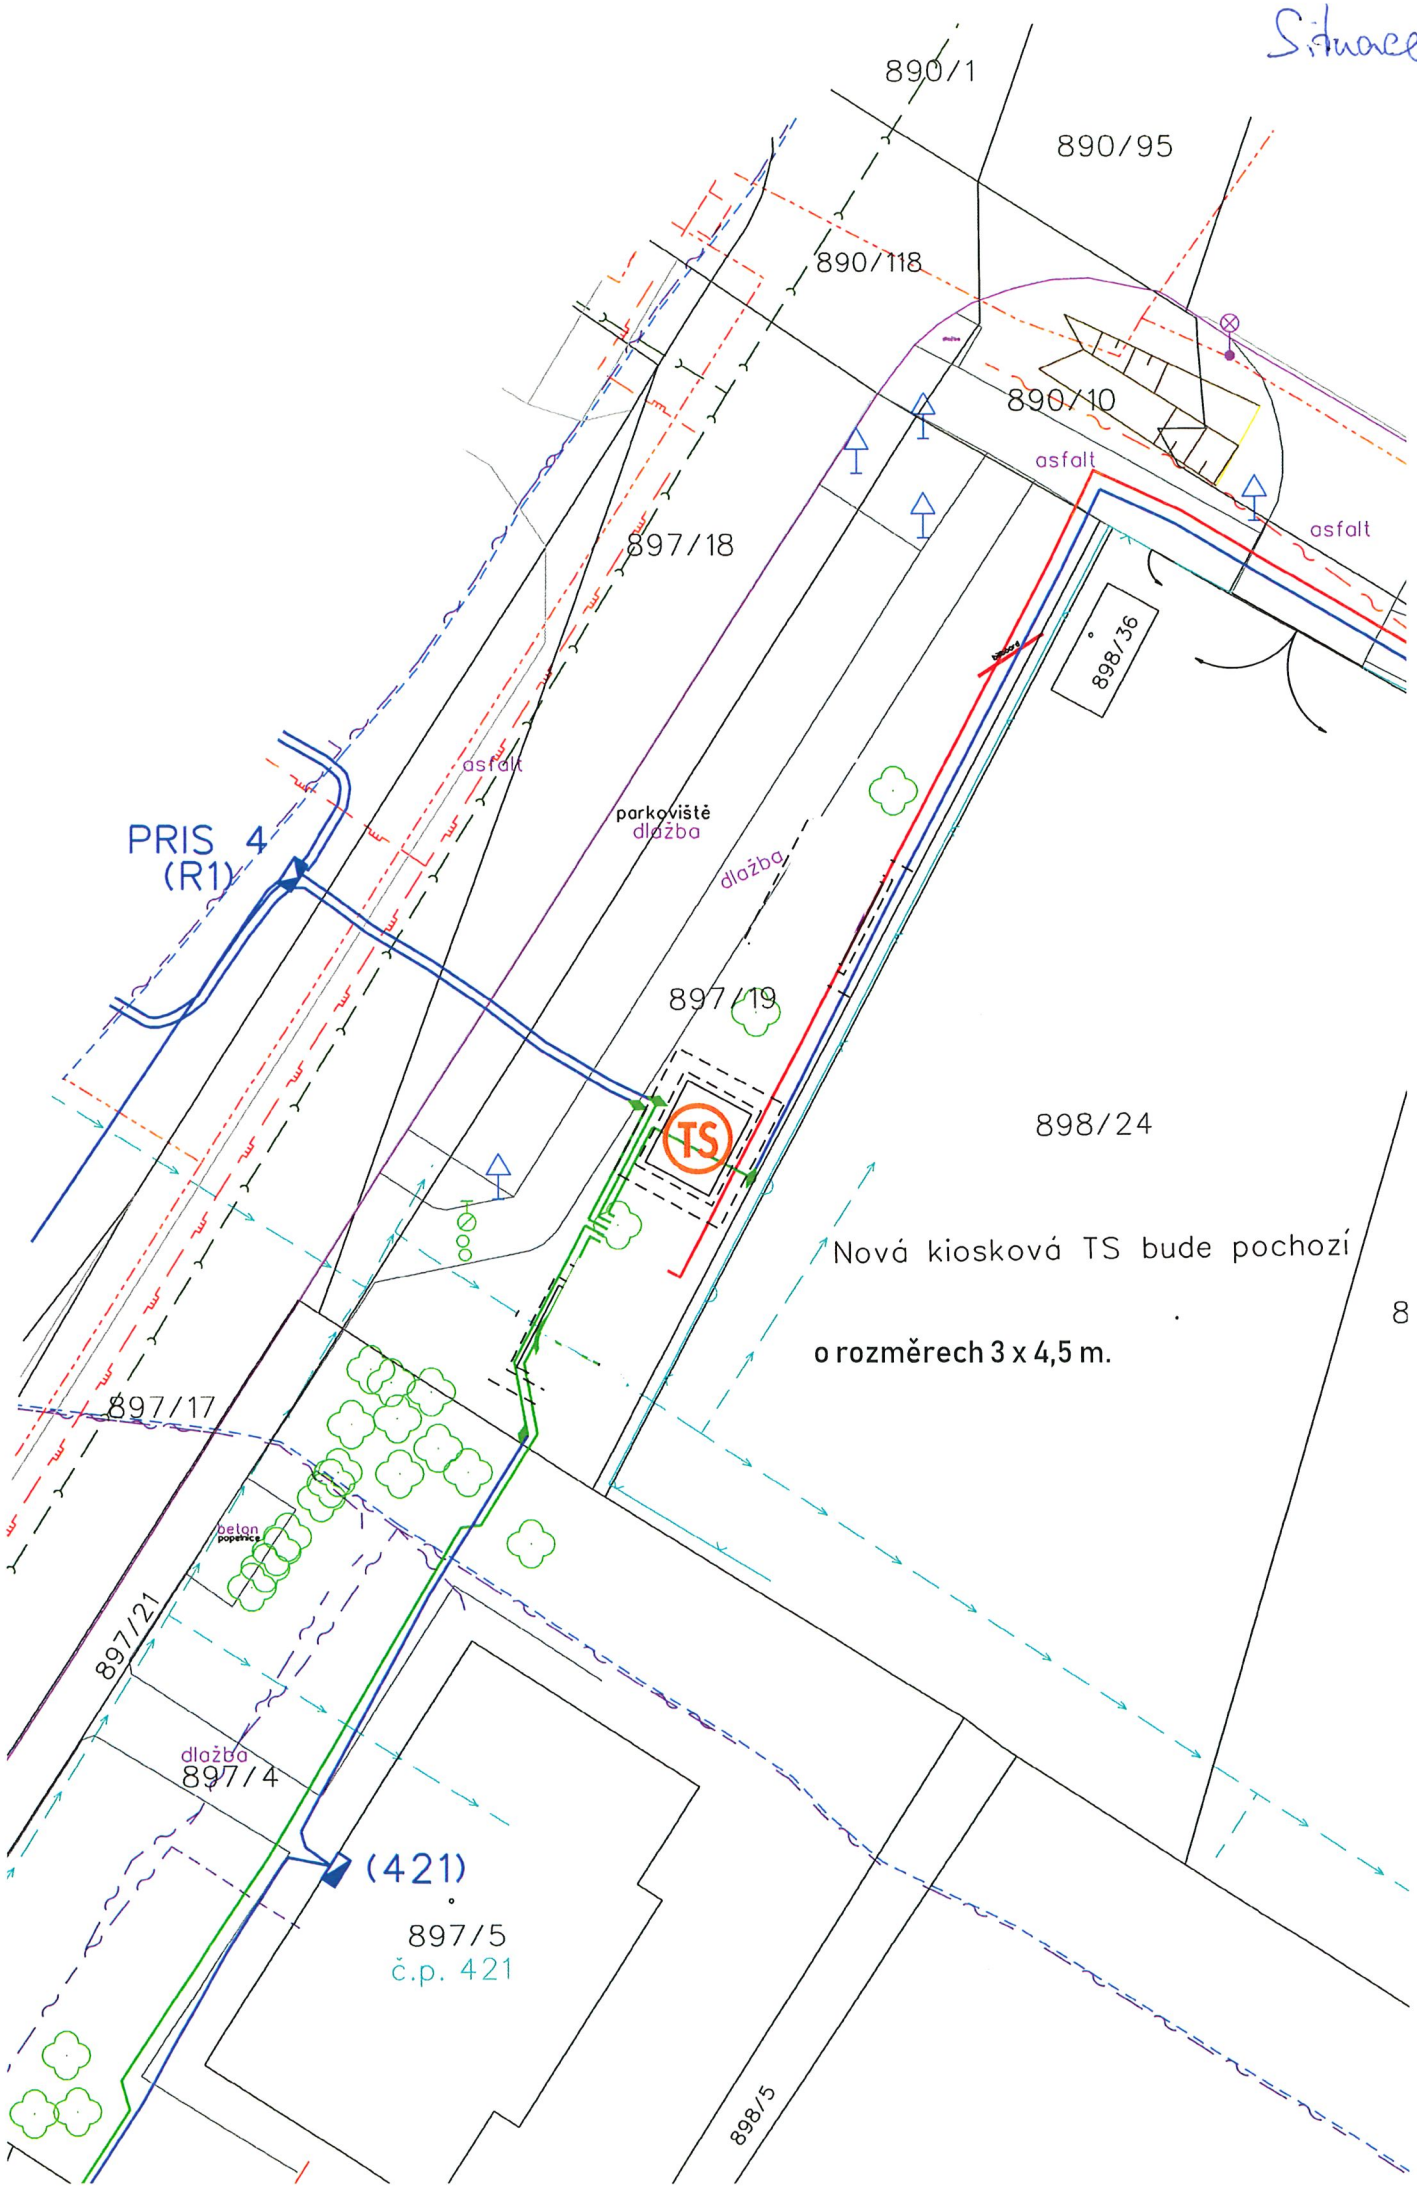
Mgr. Hynek Tomášek
vedoucí ORP MMP

v. z. Mgr. Ladislav Hodúr

Rozdělovník: PROP MMP, SVSMP, vlastní

Seznam příloh: Situace
Počet listů příloh: 1

Situace


890/1
890/95
890/118
890/10
asfalt
asfalt
897/18
898/36
asfalt
parkoviště
dlažba
dlažba
PRIS 4
(R1)
897/19
TS
898/24
Nová kiosková TS bude pochozí
o rozměrech 3 x 4,5 m.
8
897/17
beton
popelnice
897/21
dlažba
897/4
(421)
897/5
č.p. 421
898/5