


VÝKAZ DOSAVADNÍHO A NOVÉHO STAVU ÚDAJŮ KATASTRU NEMOVITOSTÍ

Dosavadní stav				Nový stav										
Označení pozemku parc. číslem	Výměra parcely		Druh pozemku Způsob využití	Označení pozemku parc. číslem	Výměra parcely		Druh pozemku Způsob využití	Typ stavby Způsob využití	Zpús. určení výměr	Porovnání se stavem evidence právních vztahů				
	ha	m ²			ha	m ²				Díl přechází z pozemku označeného v katastru nemovitostí	dřívější poz. evidenci	Číslo listu vlastnictví	Výměra dílu	
149/8	70	60	ostat. pl. zeleň	149/8	69	24	ostat. pl. zeleň		2	149/8	1	69	24	
				149/128	1	36	ostat. pl. zeleň		2	149/8	1	1	36	
					70	60								

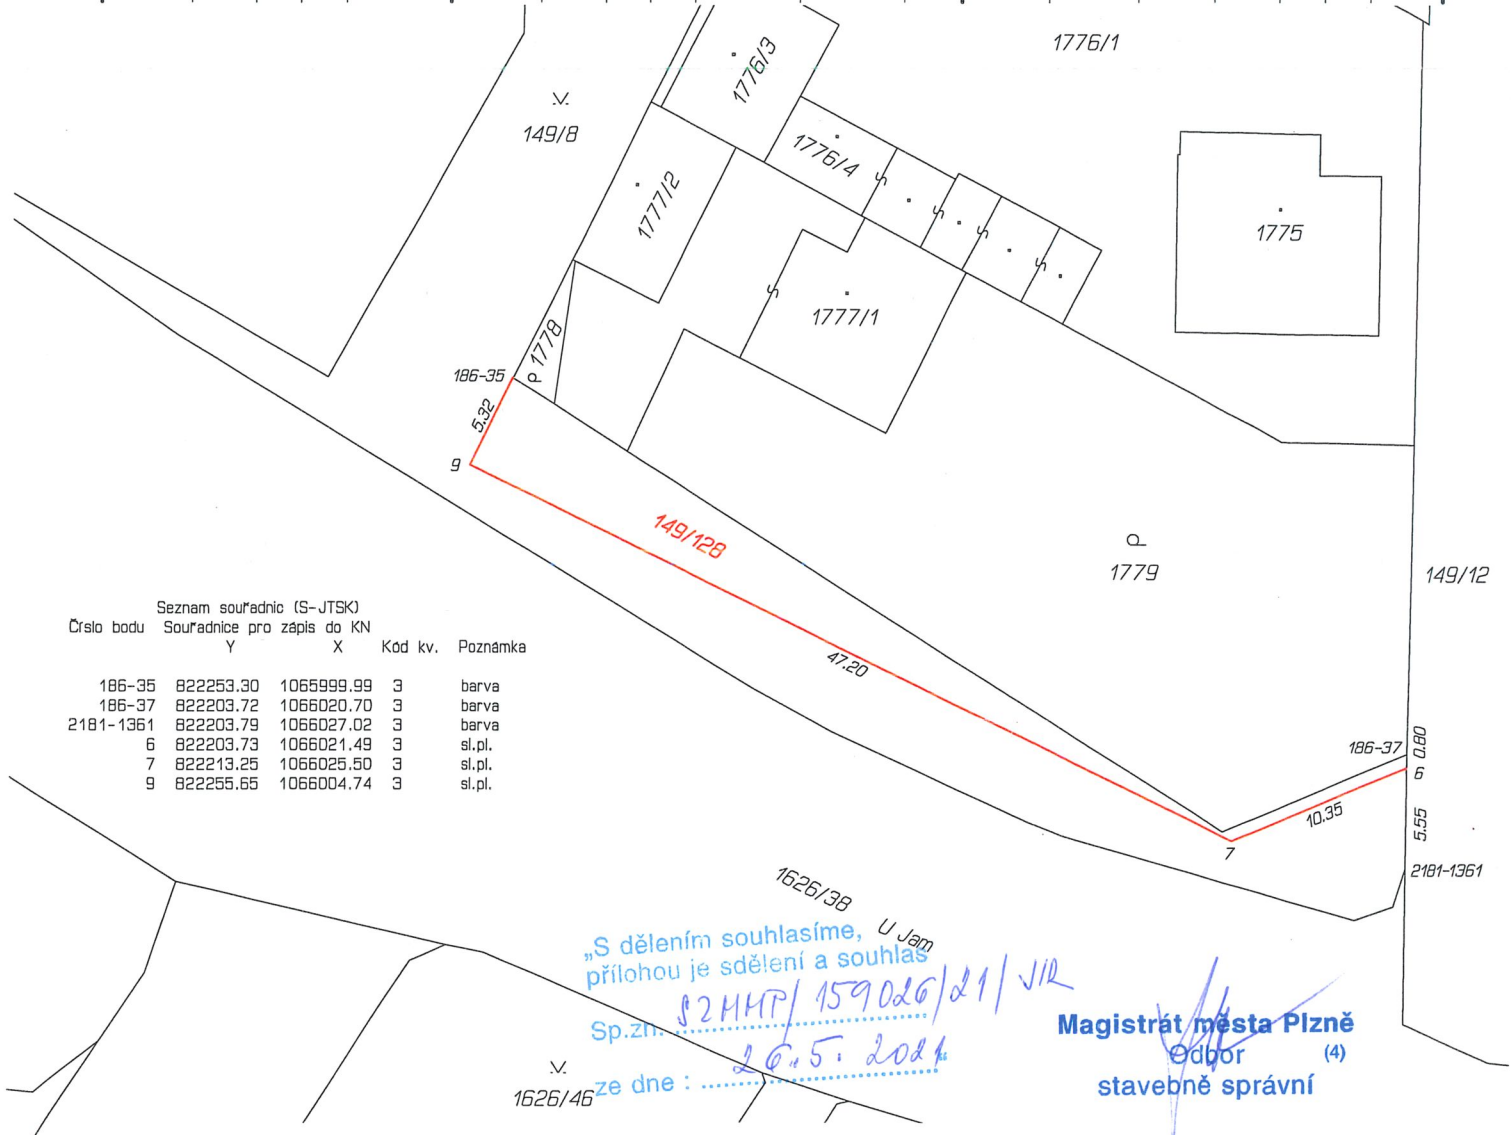

Seznam souřadnic (S-JTSK)

Číslo bodu	Souřadnice pro zápis do KN	Y	X	Kod kv.	Poznámka
186-35	822253.30	1065999.99	3		barva
186-37	822203.72	1066020.70	3		barva
2181-1361	822203.79	1066027.02	3		barva
6	822203.73	1066021.49	3		sl.pl.
7	822213.25	1066025.50	3		sl.pl.
9	822255.65	1066004.74	3		sl.pl.

Magistrát města Plzně
Eddor (4)
stavebně správní

GEOMETRICKÝ PLÁN pro rozdělení pozemku	Geometrický plán ověřil úředně oprávněný zeměměřický inženýr:	Stejnopis ověřil úředně oprávněný zeměměřický inženýr:
	Jméno, příjmení: Ing. Jiří Foršt	Jméno, příjmení: <i>ing. Jiří Foršt</i>
	Číslo položky seznamu úředně oprávněných zeměměřických inženýrů: 1457/1995	Číslo položky seznamu úředně oprávněných zeměměřických inženýrů: <i>1457/1995</i>
	Dne: úterý 4. května 2021 Číslo: 74/2021	Dne: <i>12.5.2021</i> Číslo: <i>86/2021</i>
Náležitostmi a přesností odpovídá právním předpisům.	Tento stejnopis odpovídá geometrickému plánu v elektronické podobě uloženému v dokumentaci katastrálního úřadu.	
Vyhotovitel: SVSMP Klatovská 10-12 Plzeň 301 00	Katastrální úřad souhlasí s očíslováním parcel.	Ověření stejnopisu geometrického plánu v listinné podobě.
Číslo plánu: 4993-23/2021	Katastrální úřad pro Plzeňský kraj KP Plzeň-město Ing. Zuzana Krejčíková PGP - 593/2021 - 405 2021.05.10 10:17:41 CEST	
Okres: Plzeň-město		
Obec: Plzeň		
Kat. území: Bolevec		
Mapový list: DKM, Plzeň 8-3/14		<i>ing. Foršt</i>
Dosavadním vlastníkům pozemků byla poskytnuta možnost seznámit se v terénu s průběhem navrhovaných nových hranic, které byly označeny předepsaným způsobem: viz poznámka v seznamu souřadnic		