


VÝKAZ DOSAVADNÍHO A NOVÉHO STAVU ÚDAJŮ KATASTRU NEMOVITOSTÍ

Dosavadní stav				Nový stav										
Označení pozemku parc. číslem	Výměra parcely		Druh pozemku	Označení pozemku parc. číslem	Výměra parcely		Druh pozemku	Typ stavby	Zpús. určení výměr	Porovnání se stavem evidence právních vztahů				
	ha	m ²			Způsob využití	Způsob využití				Díl přechází z pozemku označeného v katastru nemovitostí	Číslo listu vlastnictví	Výměra dílu		Označení dílu
			ha				m ²							
319	3	82	zast. pl.	319/3	3	71	zast. pl.	č.p.418 rod.dům	2	319	205	3	71	
1312/1	50	13	ostat. pl. silnice	319/4	3	11	ostat. pl. jiná plocha		2	319	205		11	
				1312/1	49	71	ostat. pl. silnice		2	1312/1	1	49	71	
				1312/7		42	ostat. pl. jiná plocha		2	1312/1	1		42	
	53	95			53	95								

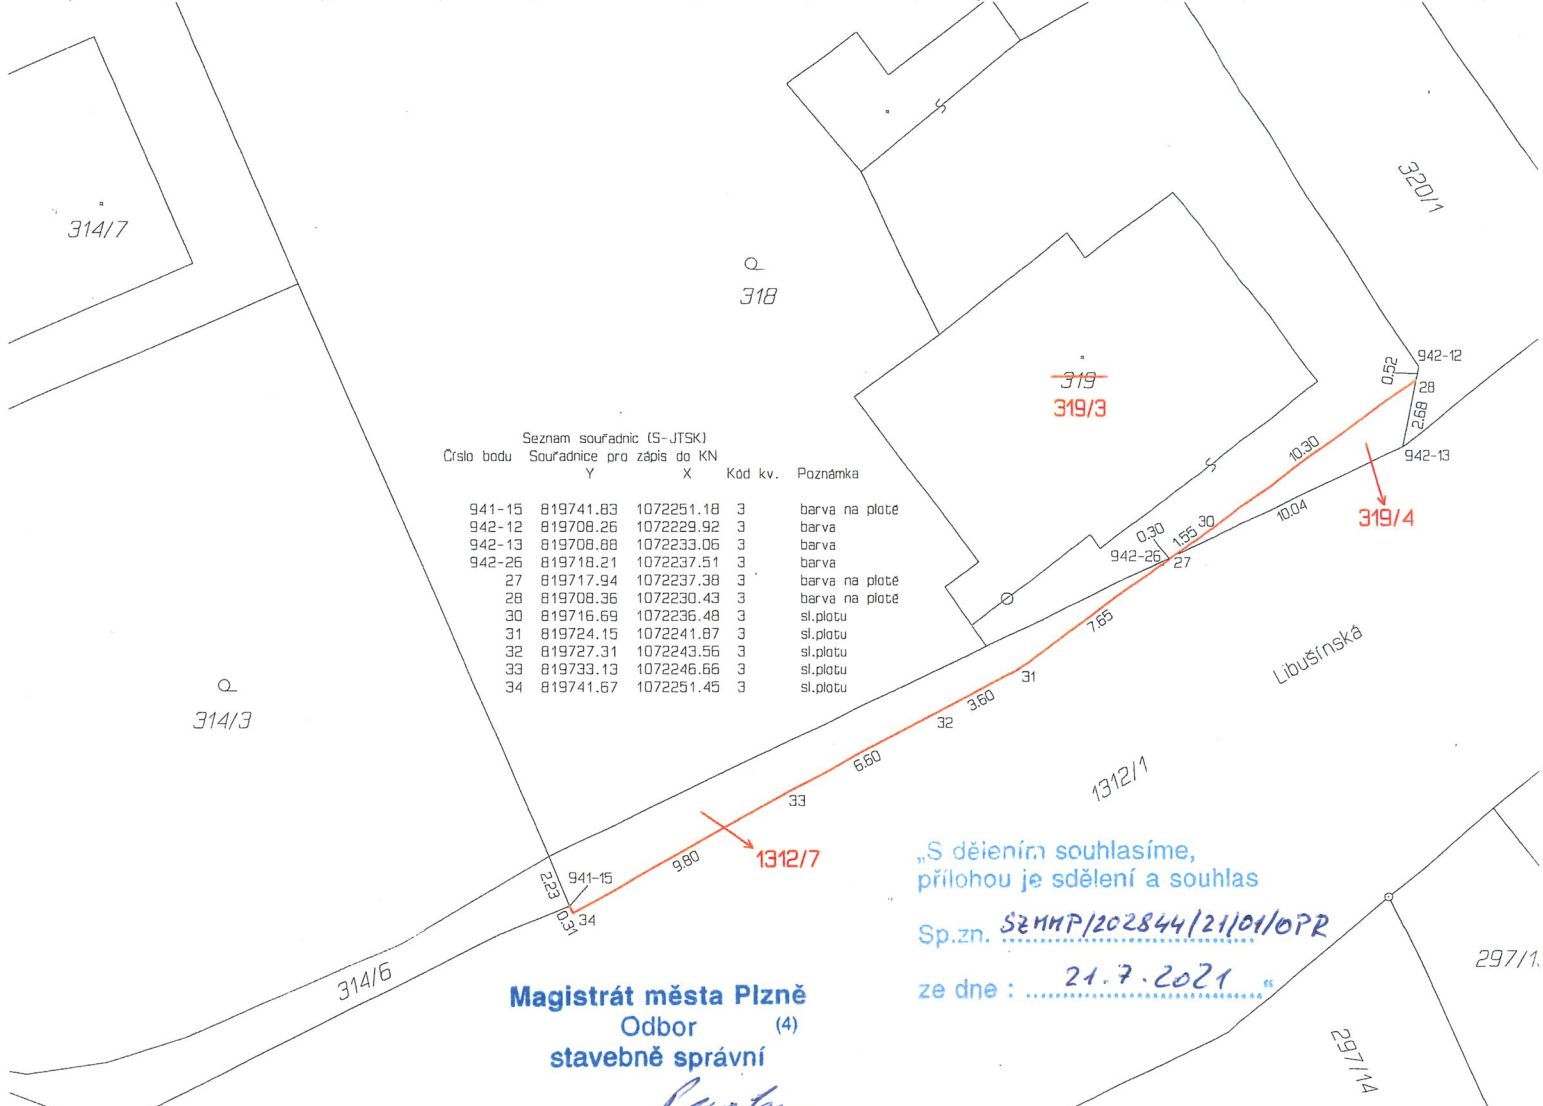

GEOMETRICKÝ PLÁN pro rozdělení pozemku	Geometrický plán ověřil úředně oprávněný zeměměřický inženýr:	Stejnopis ověřil úředně oprávněný zeměměřický inženýr:
	Jméno, příjmení: ing. Jiří Forst	Jméno, příjmení: ing. Jiří Forst
	Číslo položky seznamu úředně oprávněných zeměměřických inženýrů: 1457/1995	Číslo položky seznamu úředně oprávněných zeměměřických inženýrů: 1457/1995
	Dne: pondělí 3. května 2021 Číslo: 72/2021	Dne: 10.5.2021 Číslo: 81/2021
	Náležitosti a přesnost odpovídá právním předpisům.	Tento stejnopis odpovídá geometrickému plánu v elektronické podobě uloženému v dokumentaci katastrálního úřadu.
Vyhotovitel: SVSMP Klatovská 10 30100 Plzeň	Katastrální úřad souhlasí s očíslováním parcel.	Ověření stejnopisu geometrického plánu v listinné podobě.
Číslo plánu: 1674-24/2021	Katastrální úřad pro Plzeňský kraj KP Plzeň-město Radomír Krejčí PGP-582/2021-405 2021.05.06 13:06:26 CEST.	
Okres: Plzeň-město		
Obec: Plzeň		
Kat. území: Božkov		
Mapový list: DKM Plzeň 7-6/11		
Dosavadním vlastníkům pozemků byla poskytnuta možnost seznámit se v terénu s průběhem navrhovaných nových hranic, které byly označeny předepsaným způsobem: viz seznam souřadnic		