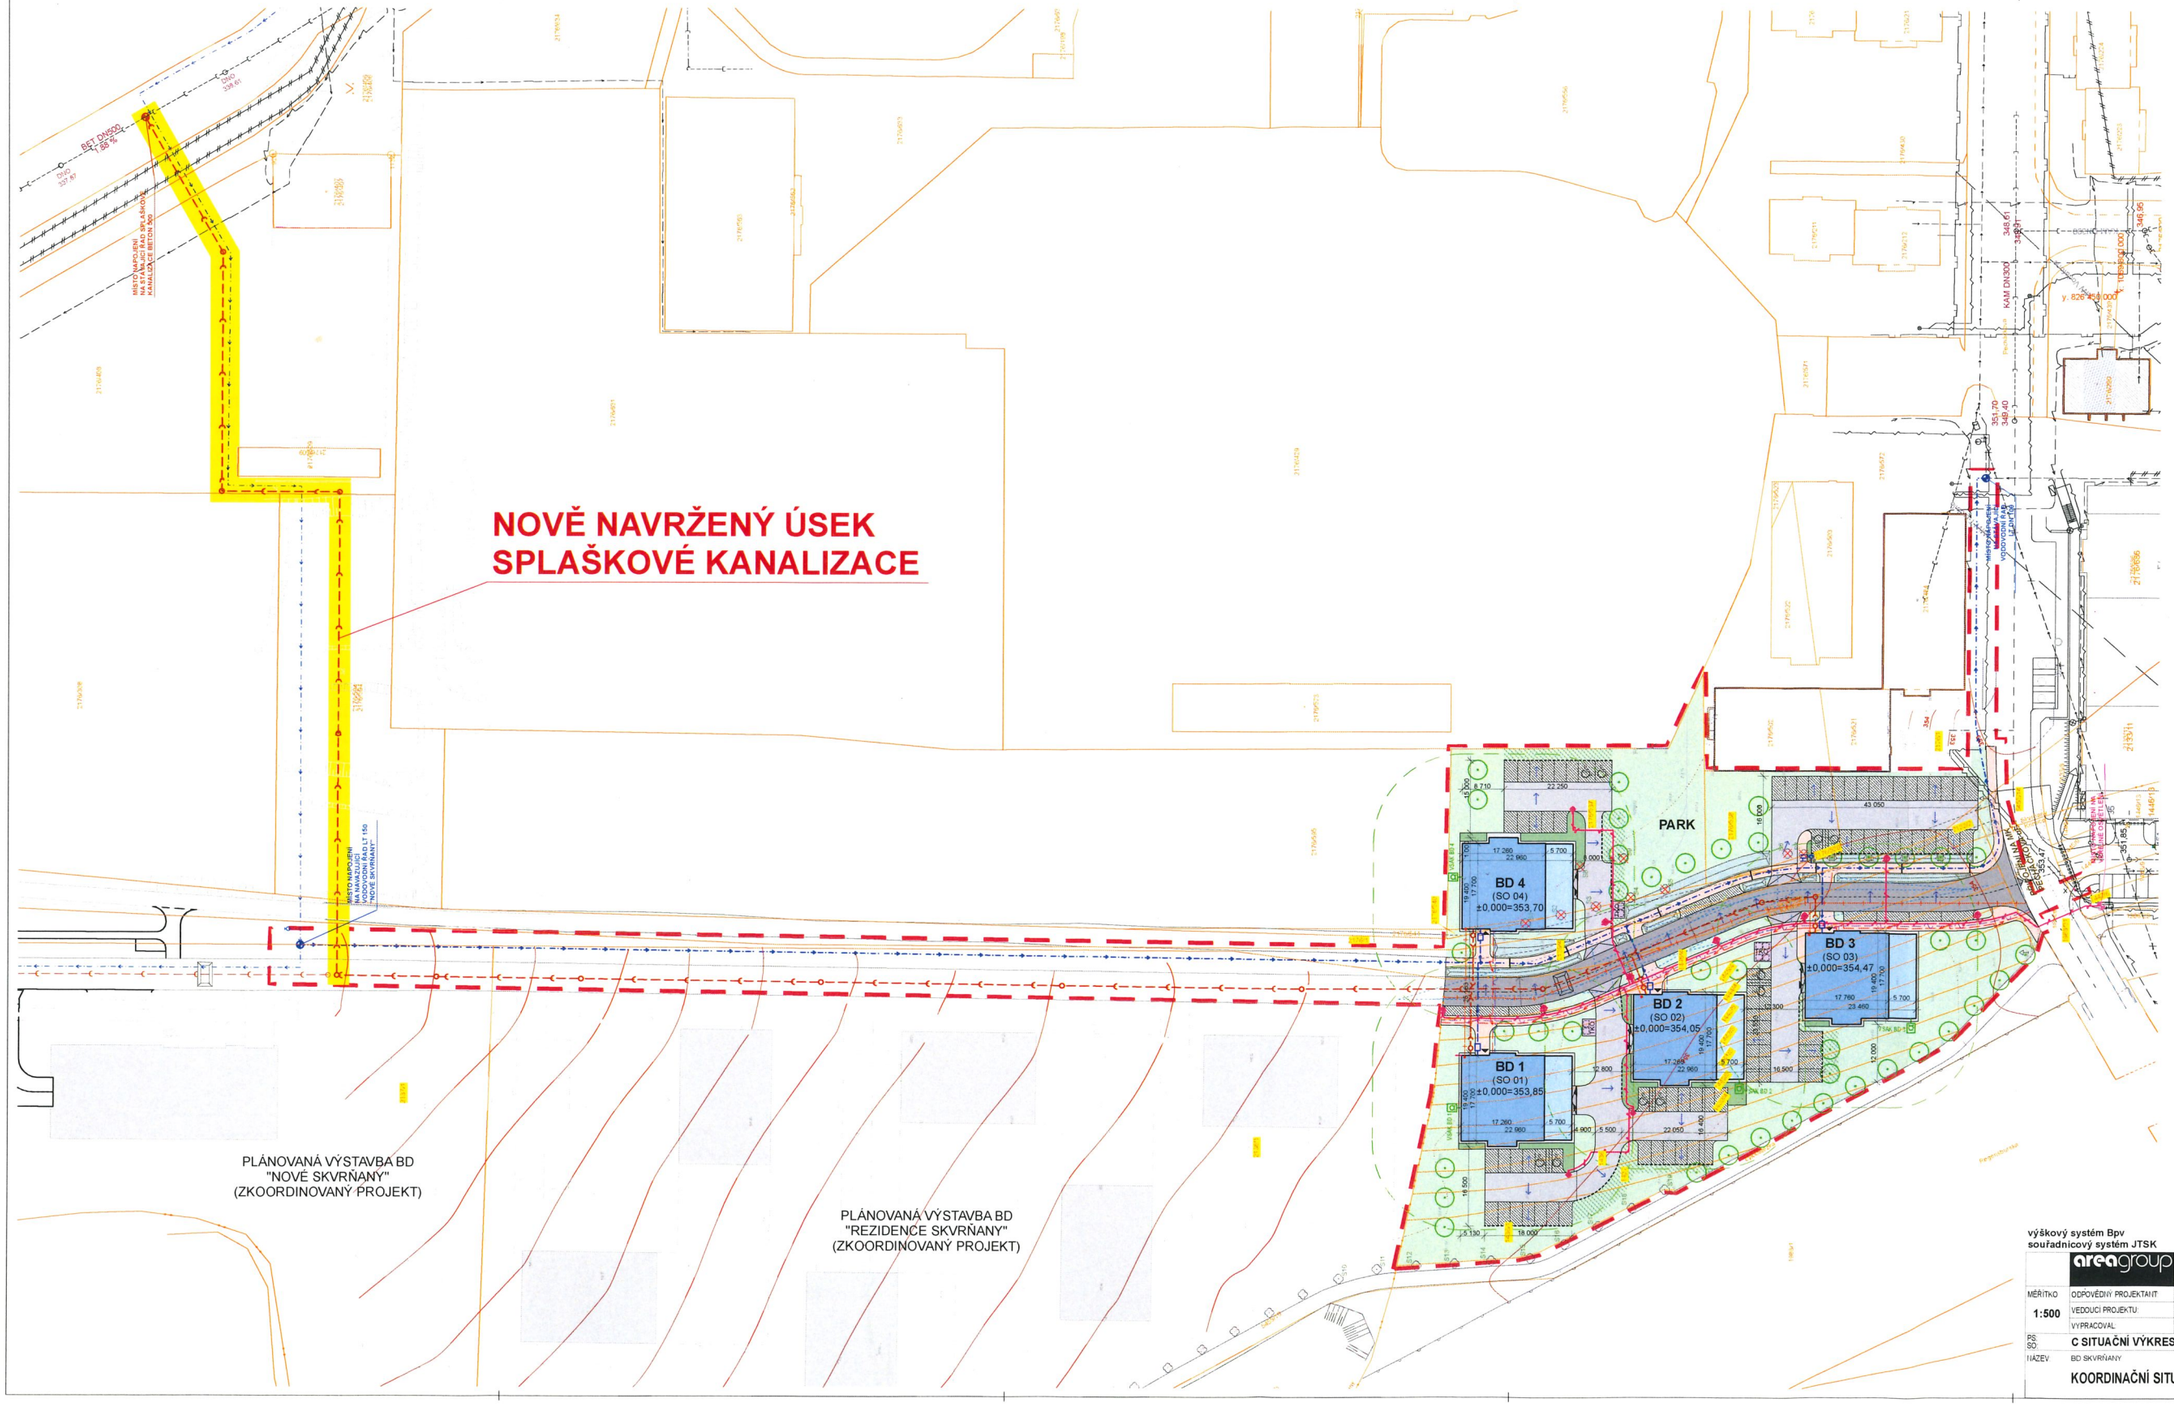


LEGENDA:

- ZÁJMOVÉ ÚZEMÍ
- POZEMKOVÉ HRANICE A PARCELNÍ ČÍSLA KATASTRU NEMOVITOSTÍ
- HRANICE KATASTRÁLNÍCH ÚZEMÍ
- PARCELNÍ ČÍSLA DOTČENÝCH POZEMKU
- STÁVAJÍCÍ STROMY
- STÁVAJÍCÍ STROMY KE KÁCENÍ
- NAVRHOVANÉ OBJEKTY BYTOVÝCH DOMU - **SO 01 - 04**
- NAVRHOVANÉ KOMUNIKACE - **SO 05** ŽIVIČNÝ POVRCH
- NAVRHOVANÉ PŘÍJEZDOVÉ KOMUNIKACE K BD - **SO 05** BETONOVÁ DLAŽBA
- NAVRHOVANÁ PARKOVACÍ STÁNÍ - **SO 05** BETONOVÁ VSAKOVACÍ DLAŽBA
- NAVRHOVANÉ ZPEVNĚNÉ PLOCHY PRO PĚŠÍ - **SO 05** BETONOVÁ DLAŽBA
- NAVRHOVANÉ STANOVIŠTĚ PRO TKO - **SO 05** BETONOVÁ DLAŽBA
- NAVRŽENÁ ZELEŇ - TRÁVA - **SO 14**
- NAVRŽENÁ ZELEŇ - NÍZKÉ KEŘE - **SO 14**
- NAVRŽENÁ ZELEŇ - STROMY - **SO 14**
- NAVRŽENÉ MĚLKÉ VSAKOVACÍ POLDRY - **SO 06** (PRO KOMUNIKACI TYPU C)
- NAVRŽENÉ PODZEMNÍ VSAKY - **SO 09** (PRO BYTOVÉ DOMY)
- NAVRŽENÉ TRAVNATÉ VSAKOVACÍ PLOCHY - **SO 06** (MĚLKÉ ZAHLOUBENÍ - KOMUNIKACE TYPU D)
- ACODRAIN - POVRCHOVÉ PŘEVEDENÍ DEŠŤOVÝCH VOD
- ROZHLEDOVÉ TROJÚHELNÍKY

LEGENDA INŽENÝRSKÝCH SÍTÍ:

LEGENDA NAVRHOVANÝCH INŽENÝRSKÝCH SÍTÍ:

- VODOVODNÍ ŘAD - **SO 07**
- SPLAŠKOVÁ KANALIZACE - ŘAD - **SO 08**
- DEŠŤOVÁ KANALIZACE - **SO 09**
- VODOVOD - PŘÍPOJKA - **SO 10**
- SPLAŠKOVÁ KANALIZACE - PŘÍPOJKA - **SO 11**
- VEŘEJNÉ OSVĚTLENÍ - ROZVOD - **SO 12**
- VEŘEJNÉ OSVĚTLENÍ - LAMPA - **SO 12**
- KABELOVÉ VEDENÍ NN - SAMOSTATNÉ ŘÍZENÍ
- KABELOVÉ VEDENÍ O_2 CETIN - SAMOSTATNÉ ŘÍZENÍ
- CZT PE a.s. - SAMOSTATNÉ ŘÍZENÍ
- VODOVODNÍ ŘAD - V RÁMCI PD "NOVÉ SKVRŇANY"
- SPLAŠKOVÁ KANALIZACE - V RÁMCI PD "NOVÉ SKVRŇANY"

LEGENDA STÁVAJÍCÍCH INŽENÝRSKÝCH SÍTÍ:

- VENKOVNÍ VODOVOD VODÁRNA a.s.
- JEDNOTNÁ KANALIZACE VODÁRNA a.s.
- PLYNOVOD INNOGY NTL/STL
- VENKOVNÍ ROZVODY NN ČEZ DISTRIBUCE
- VENKOVNÍ ROZVODY SLAB. - O_2, CETIN
- VEŘEJNÉ OSVĚTLENÍ SIMP
- MW VODAFONE
- MW T-MOBILE
- CZT PE a.s.

výškový systém Bpv
souřadnicový systém JTSK

areagroup
AREA group s.r.o.
Šafaříkovy sady 5, 301 00 Plzeň
tel. +420 377 323 717

MĚŘÍTKO	ODPOVĚDNÝ PROJEKTANT:	ING. JAROSLAV BOŘÍK	STUPEŇ	DUR	DATUM 06/2021
1:500	VEDOUCÍ PROJEKTU:	ING. ARCH. VOJTĚCH LIŠKA	POČET A4		LIST
	VYPRACOVAL:	TEREZA ŠLAPÁKOVÁ	ČÍSLO ZAKÁZKY:		20002
PS/SO	C SITUAČNÍ VÝKRESY		POŘ. ČÍSLO		
NÁZEV	BD SKVRŇANY		ČÍSLO VÝKRESU		
	KOORDINAČNÍ SITUAČNÍ VÝKRES				C.3