


VÝKAZ DOSAVADNÍHO A NOVÉHO STAVU ÚDAJŮ KATASTRU NEMOVITOSTÍ Příloha č. 3

Dosavadní stav					Nový stav											
Označení pozemku parc. číslem	Výměra parcely		Druh pozemku	Způsob využití	Označení pozemku parc. číslem	Výměra parcely		Druh pozemku	Typ stavby	Způs. určení výměr	Porovnání se stavem evidence právních vztahů					
											Díl přechází z pozemku označeného v		Číslo listu vlastnictví	Výměra dílu		Označení dílu
	ha	m ²	katastru nemovitostí	dřívější poz. evidenci		ha	m ²									
1650/1		1 22	zahrada		1650/1 1650/46		99 23	zahrada zahrada		2 2		1650/1		1		23
		1 22					1 22									

Výkaz údajů o bonitovaných půdně ekologických jednotkách (BPEJ) k parcelám nového stavu

Parcelní číslo podle		Kód BPEJ	Výměra		BPEJ na dílu parcely	Parcelní číslo podle		Kód BPEJ	Výměra		BPEJ na dílu parcely
katastru nemovitostí	zjednodušená evidence		ha	m ²		katastru nemovitostí	zjednodušená evidence		ha	m ²	
1650/1		44200		99		1650/46		44200		23	

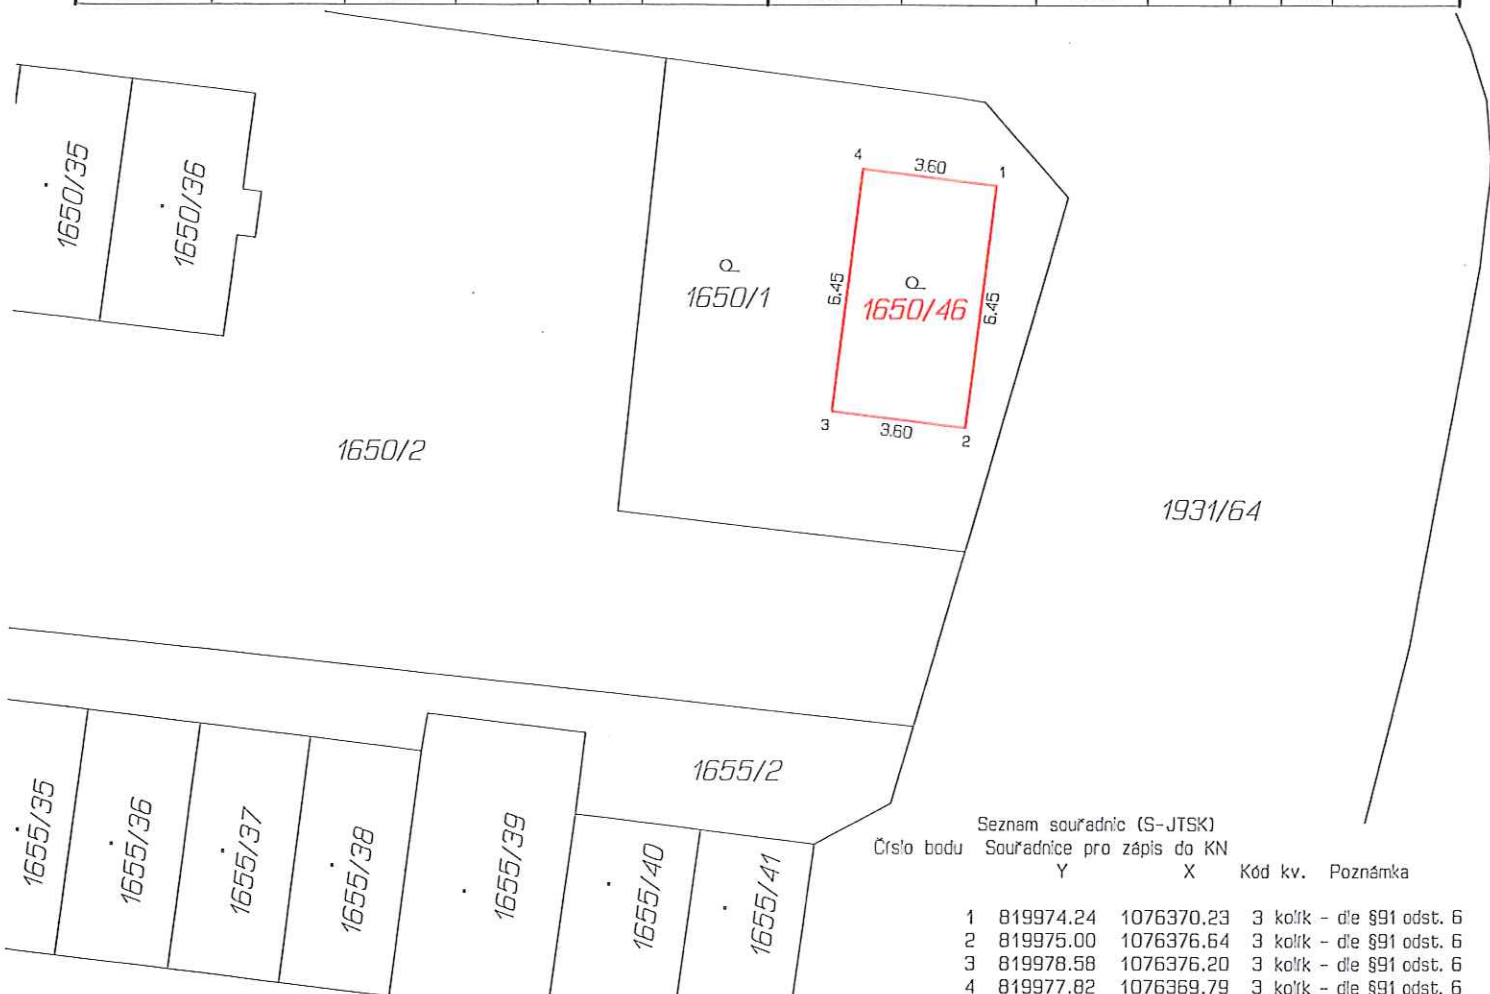

GEOMETRICKÝ PLÁN pro rozdělení pozemku		Geometrický plán ověřil úředně oprávněný zeměměřičský inženýr:		Stejnopis ověřil úředně oprávněný zeměměřičský inženýr:					
		Jméno, příjmení: Ing. Jiří Forst		Jméno, příjmení: <i>ing. Jiří Forst</i>					
		Číslo položky seznamu úředně oprávněných zeměměřičských inženýrů: 1457/1995		Číslo položky seznamu úředně oprávněných zeměměřičských inženýrů: <i>1457/1995</i>					
		Dne: 7. září 2021 Číslo: 184/2021		Dne: <i>14.9.2021</i> Číslo: <i>193/2021</i>					
Vyhotovitel: SVSmp Klatovská 10,12 Plzeň 301 00		Katastrální úřad souhlasí s očišlováním parcel.		Tento stejnopis odpovídá geometrickému plánu v elektronické podobě uloženému v dokumentaci katastrálního úřadu.					
Číslo plánu: 1794-57/2021		Katastrální úřad pro Plzeňský kraj KP Plzeň-město Ing. Zuzana Krejčíková PGP - 1135/2021 - 405 2021.09.09 11:38:34 CEST		Ověření stejnopisu geometrického plánu v listinné podobě.					
Okres: Plzeň-město									
Obec: Plzeň									
Kat. území: Černice									
Mapový list: DKM Plzeň 7-8/11		Dosavadním vlastníkům pozemků byla poskytnuta možnost seznámit se v terénu s průběhem navrhovaných nových hranic, které byly označeny předepsaným způsobem: dočasně kolíky							