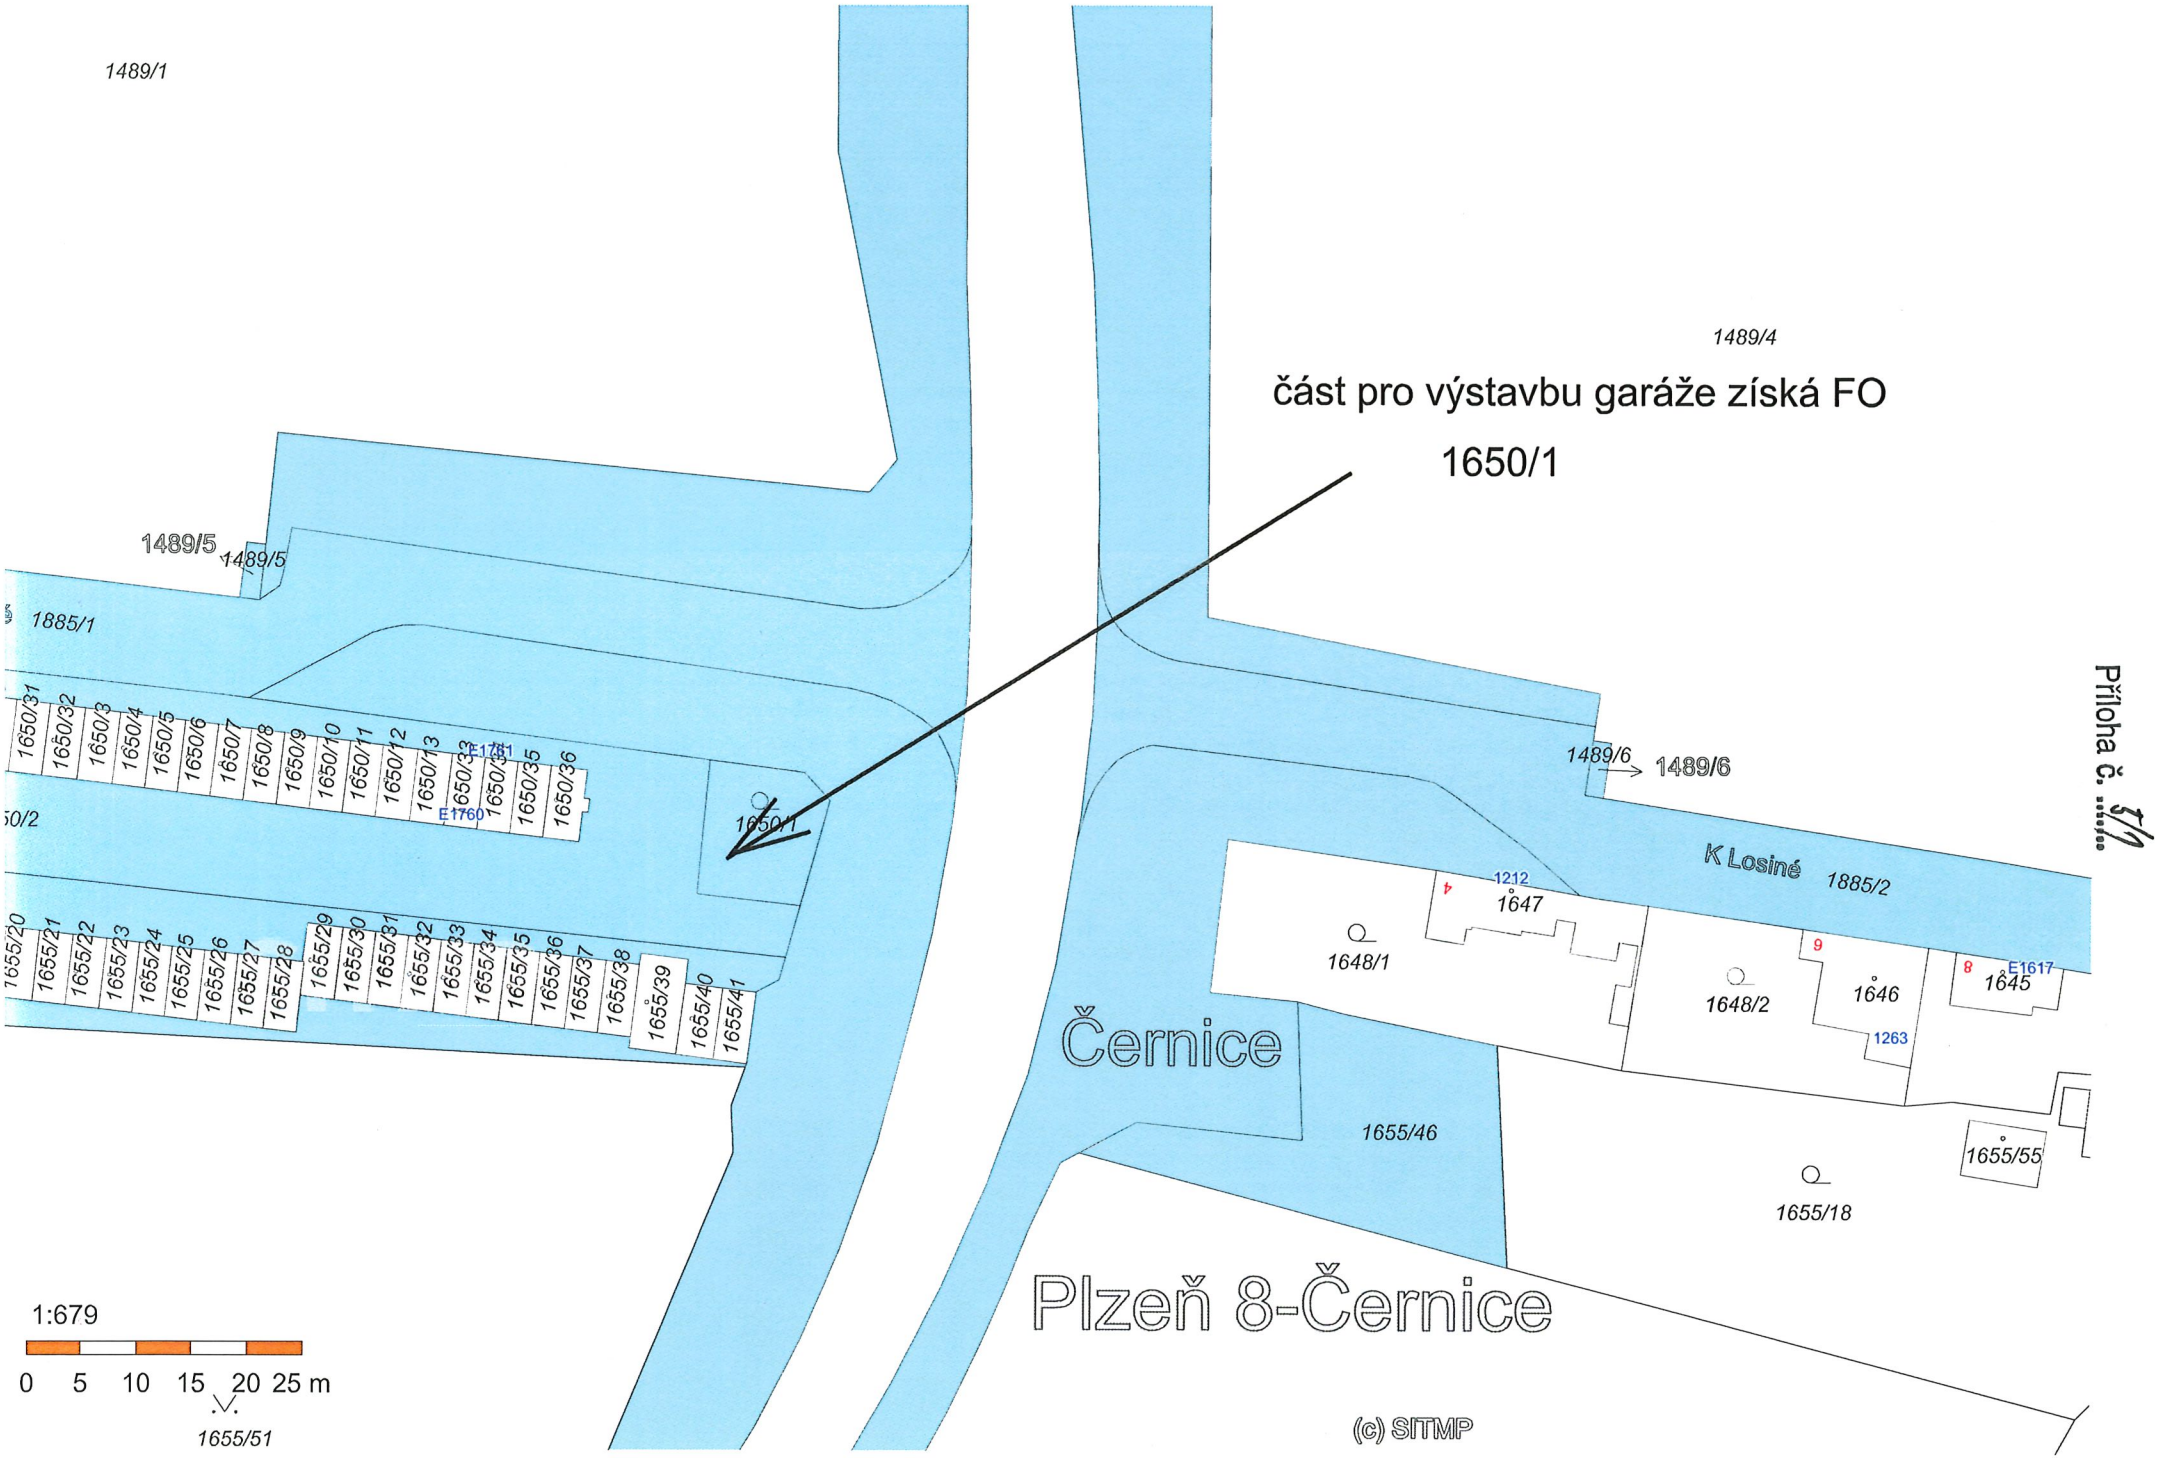

1489/1
1489/4
část pro výstavbu garáže získá FO
1650/1
1489/5
1489/5
1885/1
1650/31
1650/32
1650/3
1650/4
1650/5
1650/6
1650/7
1650/8
1650/9
1650/10
1650/11
1650/12
1650/13
E1761
E1760
1650/35
1650/36
1650/1
1489/6
1489/6
K Losiné
1885/2
1212
1647
1648/1
1648/2
1646
1645
E1617
1263
Černice
1655/46
1655/55
1655/18
Plzeň 8-Černice
1655/20
1655/21
1655/22
1655/23
1655/24
1655/25
1655/26
1655/27
1655/28
1655/29
1655/30
1655/31
1655/32
1655/33
1655/34
1655/35
1655/36
1655/37
1655/38
1655/39
1655/40
1655/41
1655/51
1:679
0 5 10 15 20 25 m
(c) SITMP
Příloha č. 1/1

část pro výstavbu garáže zisk FO
1650/1
1489/5
1885/1
1489/6
K Losiné
1885/2
1212
1646
1263
E1617
E1760
E1761
1655/55
1655/18
Černice
Plzeň 8-Černice
1:679
0 5 10 15 20 25 m
(c) SITMP

Příloha č. 1/2