statutární město Plzeň
Technický úřad
Oddělení majetkových stanovisek

Škroupova 5
306 32 Plzeň
www.plzen.eu
ID datové schránky: 6iybfxn

Magistrát města Plzně
Odbor evidence majetku ①
DOŠLO: - 7 -07- 2021
Č. dop.
Zprac.
Ukl. zn.
Č.j.: MMP/123380/21
Příloha:

Město Plzeň

Spisová značka: SZ MMP/123380/21/Platzová
Číslo jednací: **MMP/123380/20**
Vyřizuje: Ing. Zbyněk Maštera
e-mail: masteraz@plzen.eu
telefon: 378 034 039

EVID MMP
Škroupova 7
306 32 Plzeň

Plzeň 29. 6. 2021

Věc: **Stanovisko TÚ k nakládání s majetkem města Plzně**
- pozemky p.č. 14087 a 14094 v k.ú. ~~Hradiště u Plzně~~ PLZEŇ

Na základě Vašeho dopisu č. j. MMP/123380/21 doručeného dne 22. 4. 2021, který se týká žádosti o stanovisko k nakládání s částmi pozemků p.č. 14087 a 14094 v k.ú. ~~Hradiště u Plzně~~ PLZEŇ, Vám zasíláme souhrnné stanovisko TÚ.

Dle Územního plánu Plzeň se jedná o území smíšené obytné, lokalitu 2_37 Zelenohorská, veřejný prostor ulice Plzeňská cesta. Skutečný stav oplocení odpovídá historické linii plynule tvořící oplocení zahrad s RD.

Pozemek p.č. 14094 v k.ú. Plzeň jsou svěřený SVSMP. Část pozemku je připlocena k pozemku p.č. 14087v k.ú. Plzeň, který jsou ve vlastnictví žadatelů.

Dle zaměření skutečného stavu se na neoplocené části pozemku p.č. 14087 k.ú. Plzeň nachází chodník ve správě SVSMP.

Není nám známo, že by v minulosti bylo vedeno řízení, kterým by byla přetržena případná dobrá víra ve vydržecí době – např. o nájmu, směně či koupi části pozemku p.č. 14094 k.ú. Plzeň.

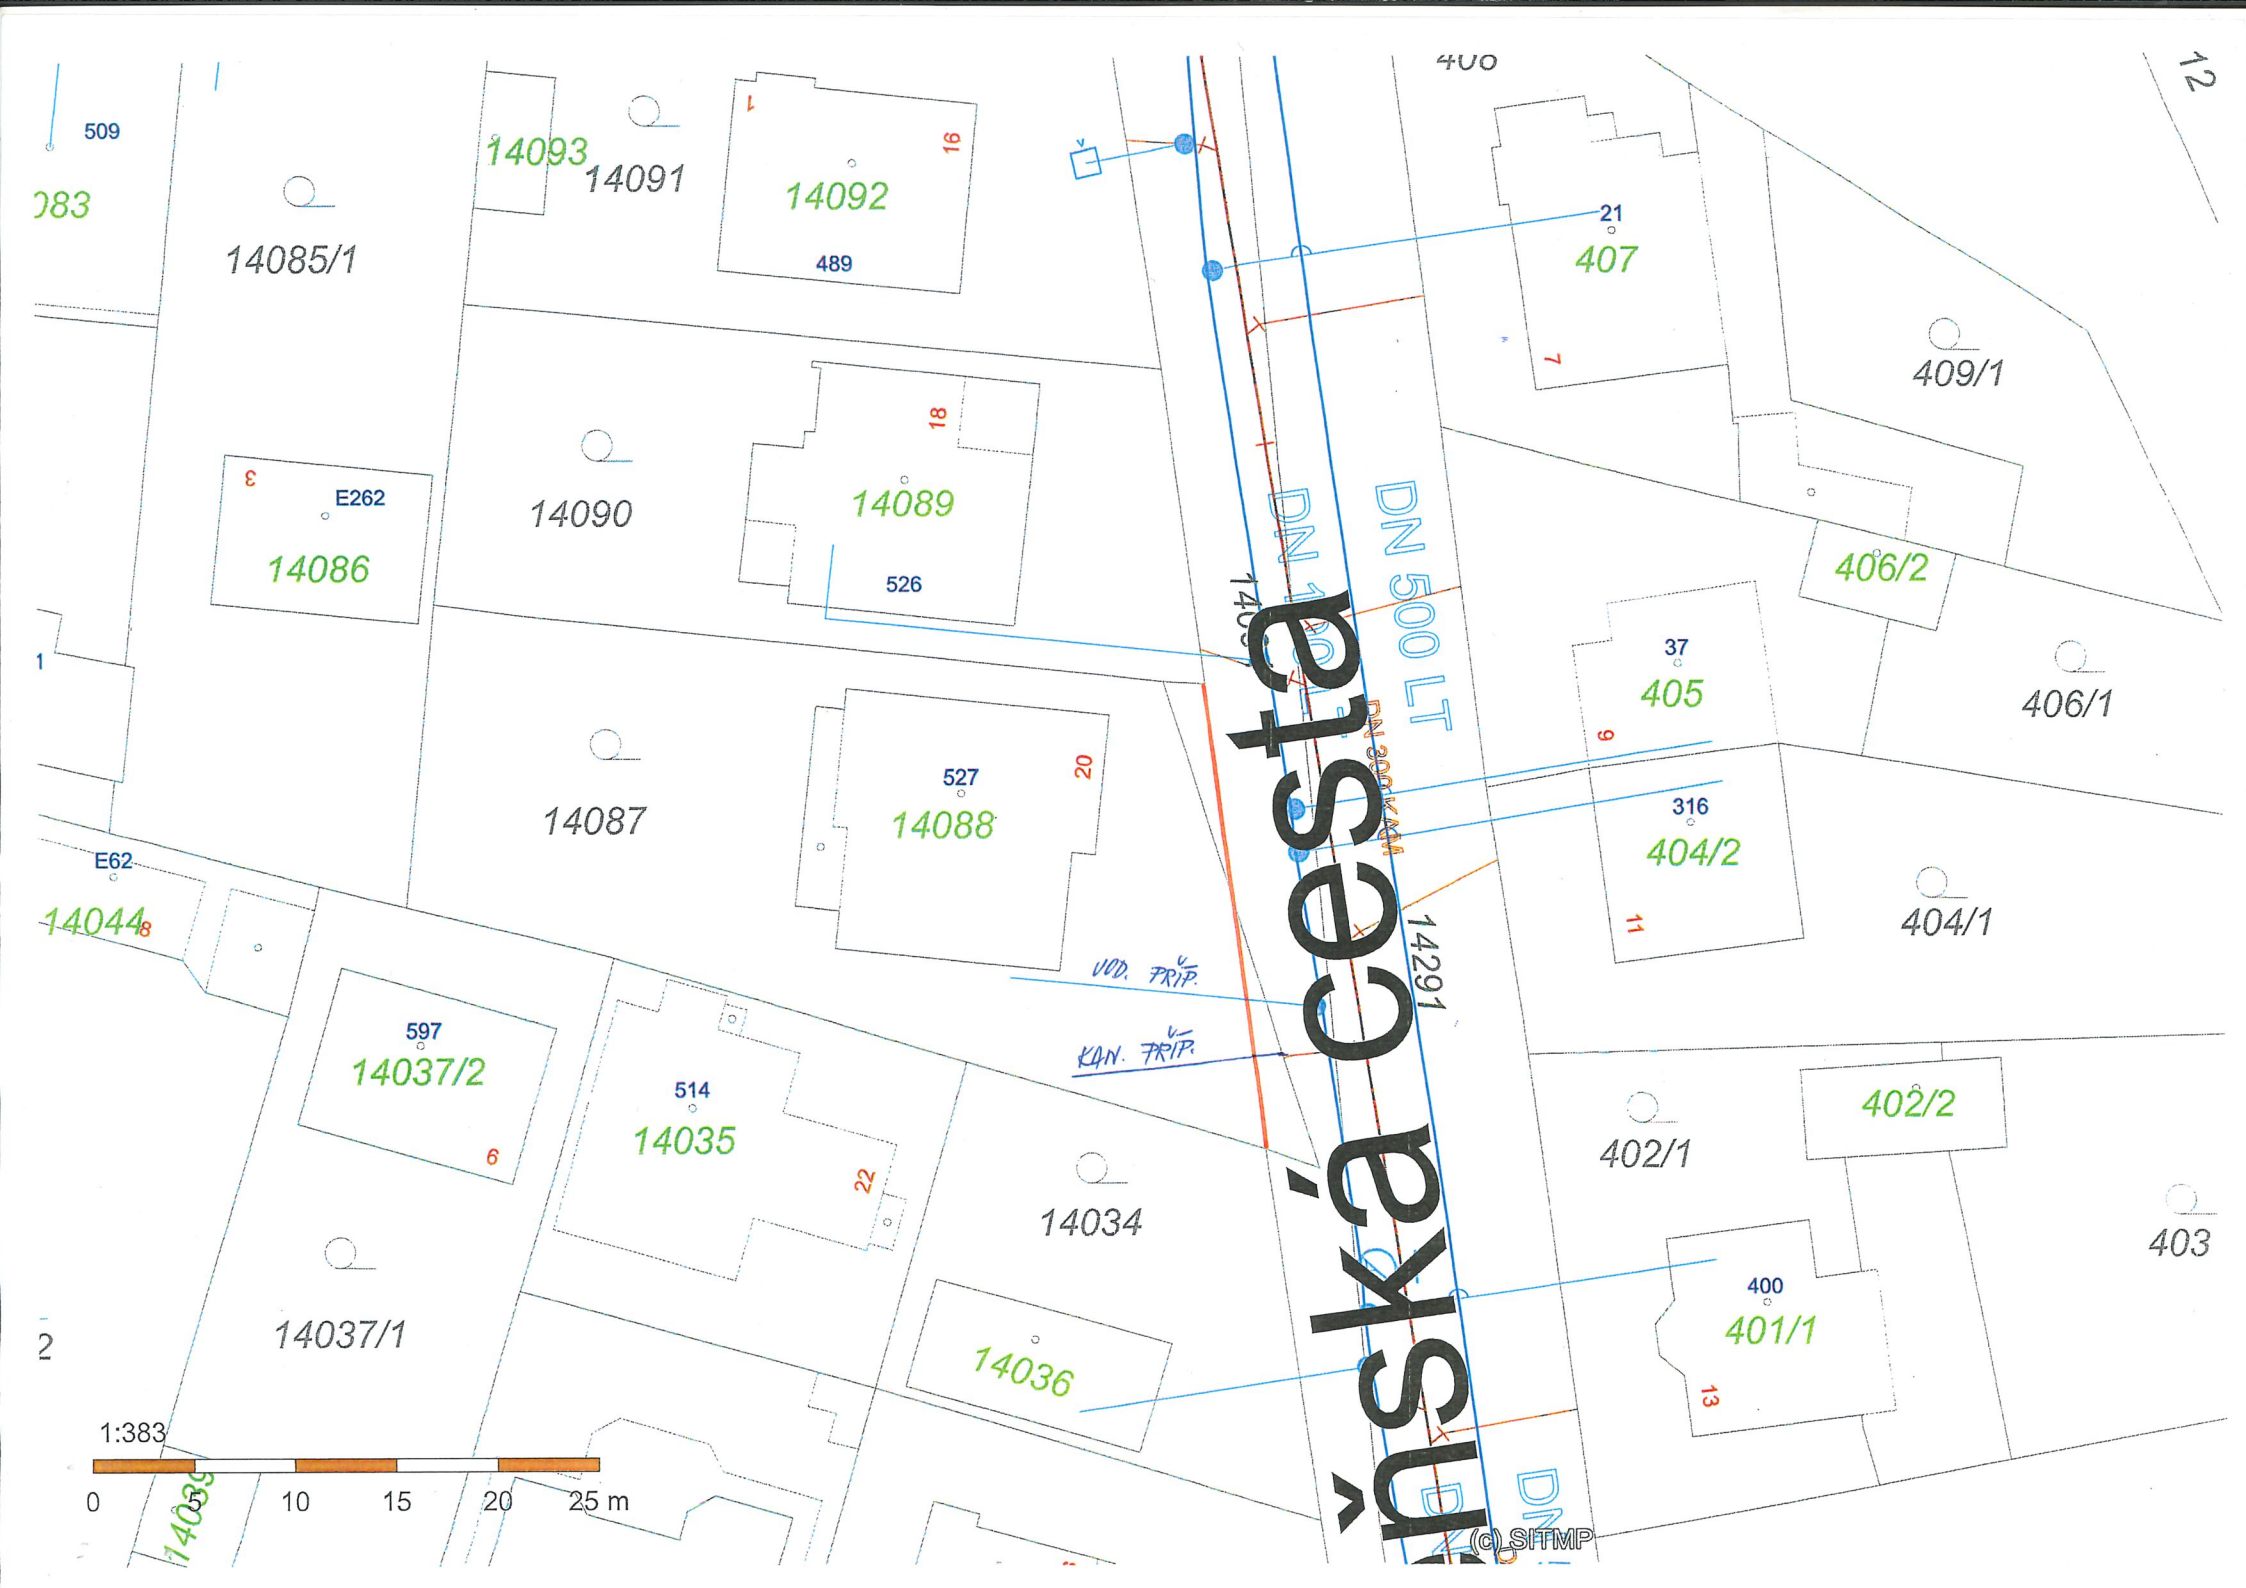
Souhlasíme se vzájemným vypořádáním částí užívaných pozemků. SVSMP souhlasí se svěřením získané části pozemku p.č. 14087 k.ú. Plzeň do své správy.

Upozorňujeme, že toto stanovisko je platné po dobu dvou let od data vydání.

Statutární město Plzeň
Technický úřad ⑧
Magistrátu města Plzně

Mgr. Hynek Tomášek
ředitel TÚ MMP

Rozdělovník: žadatel, SVSMP, vlastní
Seznam příloh: dle textu


Ulica Vaska Česte
14085/1
14093
14091
14092
14090
14089
14086
14087
14088
14044
14037/2
14037/1
14035
14034
14036
14291
407
409/1
406/2
405
406/1
404/2
404/1
402/1
402/2
403
401/1
DN 500 LT
DN 300 KAN
VOD. PRIP.
KAN. PRIP.
E262
E62
509
489
526
527
597
514
316
400
37
21
1:383
0
5
10
15
20
25 m
(c) SITMP