



číslo bodu	Y	X	kód kvality	Y	X	poznámka
2660-24	824137.71	1071568.28	3			kolík
2660-29	824175.41	1071601.07	3			kolík
4784-931	824132.54	1071500.60	3			kolík
5703-50	824119.50	1071572.32	3			kolík
8759-27	824160.81	1071637.22	3			plast. mezník
8759-28	824163.63	1071634.28	3			plast. mezník
9055-47	824129.11	1071527.53	3			kolík
9069-10	824180.15	1071620.97	3			kolík
9069-11	824178.18	1071619.05	3			plast. mezník
1	824179.39	1071617.79	3			plast. mezník
2	824153.16	1071645.26	3			plast. mezník
3	824141.64	1071615.25	3			plast. mezník
4	824139.18	1071605.64	3			plast. mezník
5	824126.50	1071525.79	3			plast. mezník
6	824128.18	1071506.48	3			plast. mezník
7	824131.93	1071505.38	3			plast. mezník
8	824133.39	1071569.24	3			plast. mezník

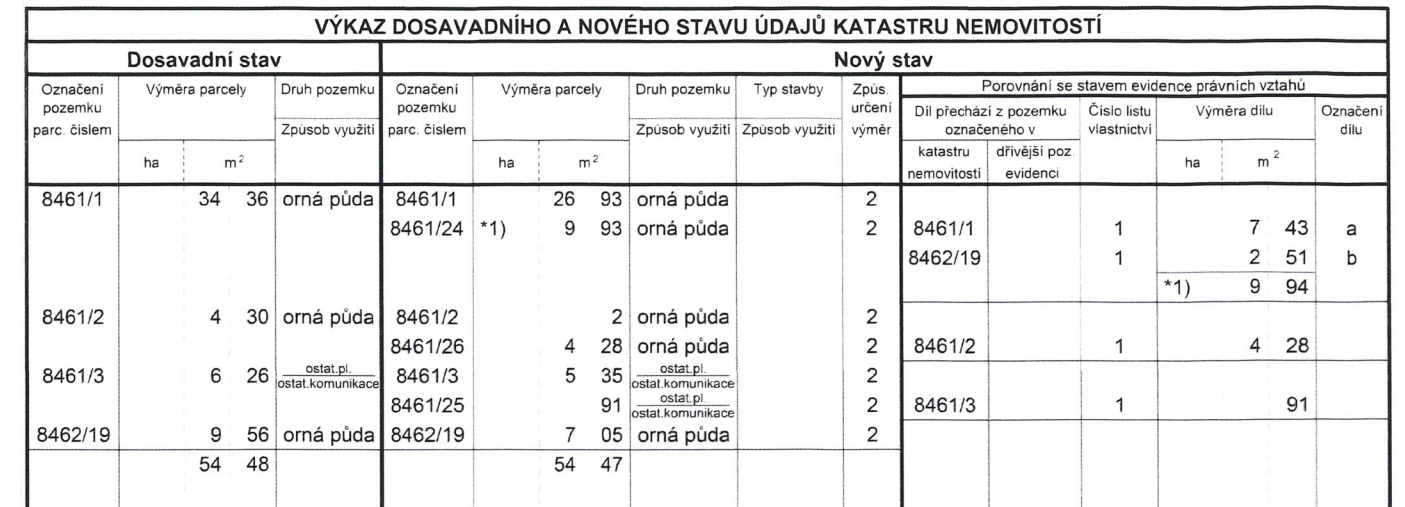

Výkaz údajů o bonitovaných půdně ekologických jednotkách (BPEJ) k parcelám nového stavu											
Parcelní číslo podle		Kód BPEJ	Výměra		BPEJ na dílu parcely	Parcelní číslo podle		Kód BPEJ	Výměra		BPEJ na dílu parcely
katastru nemovitosti	zjednodušené evidence		ha	m²		katastru nemovitosti	zjednodušené evidence		ha	m²	
8461/1		42213	26	93							
8461/2		42213		2							
8461/24		42213	7	43	a						
			2	07	b						
			9	50							
		41400	43	b							
8461/26		42213	4	28							
8462/19		41400	1	50							
		42213	5	55							

<h1>GEOMETRICKÝ PLÁN</h1> <h2>pro</h2> <p>rozdělení pozemku</p>	Geometrický plán ověřil úředně oprávněný zeměměřický inženýr:	Stejnopis ověřil úředně oprávněný zeměměřický inženýr:
	Jméno, příjmení: Ing. Tomáš Brichta	Jméno, příjmení: Ing. Tomáš Brichta
	Číslo položky seznamu úředně oprávněných zeměměřických inženýrů: 1722/97	Číslo položky seznamu úředně oprávněných zeměměřických inženýrů: 1722/97
	Dne: 29. září 2021 Číslo: 129/2021	Dne: 5.10.2021 Číslo: 134/2021
Náležitostmi a přesností odpovídá právním předpisům.		Tento stejnopis odpovídá geometrickému plánu v elektronické podobě uloženému v dokumentaci katastrálního úřadu.
Vyhotovitel: ING.TOMÁŠ BRICHTA STAVARSKÁ 402 330 08 ZRUČ-SENEC	Katastrální úřad souhlasí s číslováním parcel.	Ověření stejnopisu geometrického plánu v listinné podobě.
Číslo plánu: 12373-109/2021	Katastrální úřad pro Plzeňský kraj KP Plzeň-město Radomír Krejčí PGP-1239/2021-405 2021.10.04 10:07:34 CEST	
Okres: Plzeň-město		
Obec: Plzeň		
Kat. území: Plzeň		
Mapový list: PLZEŇ, 9-5/34		
Dosavadním vlastníkům pozemků byla poskytnuta možnost seznámit se v terénu s průběhem navržených nových hranic, které byly označeny předepsaným způsobem: viz seznam souřadnic		