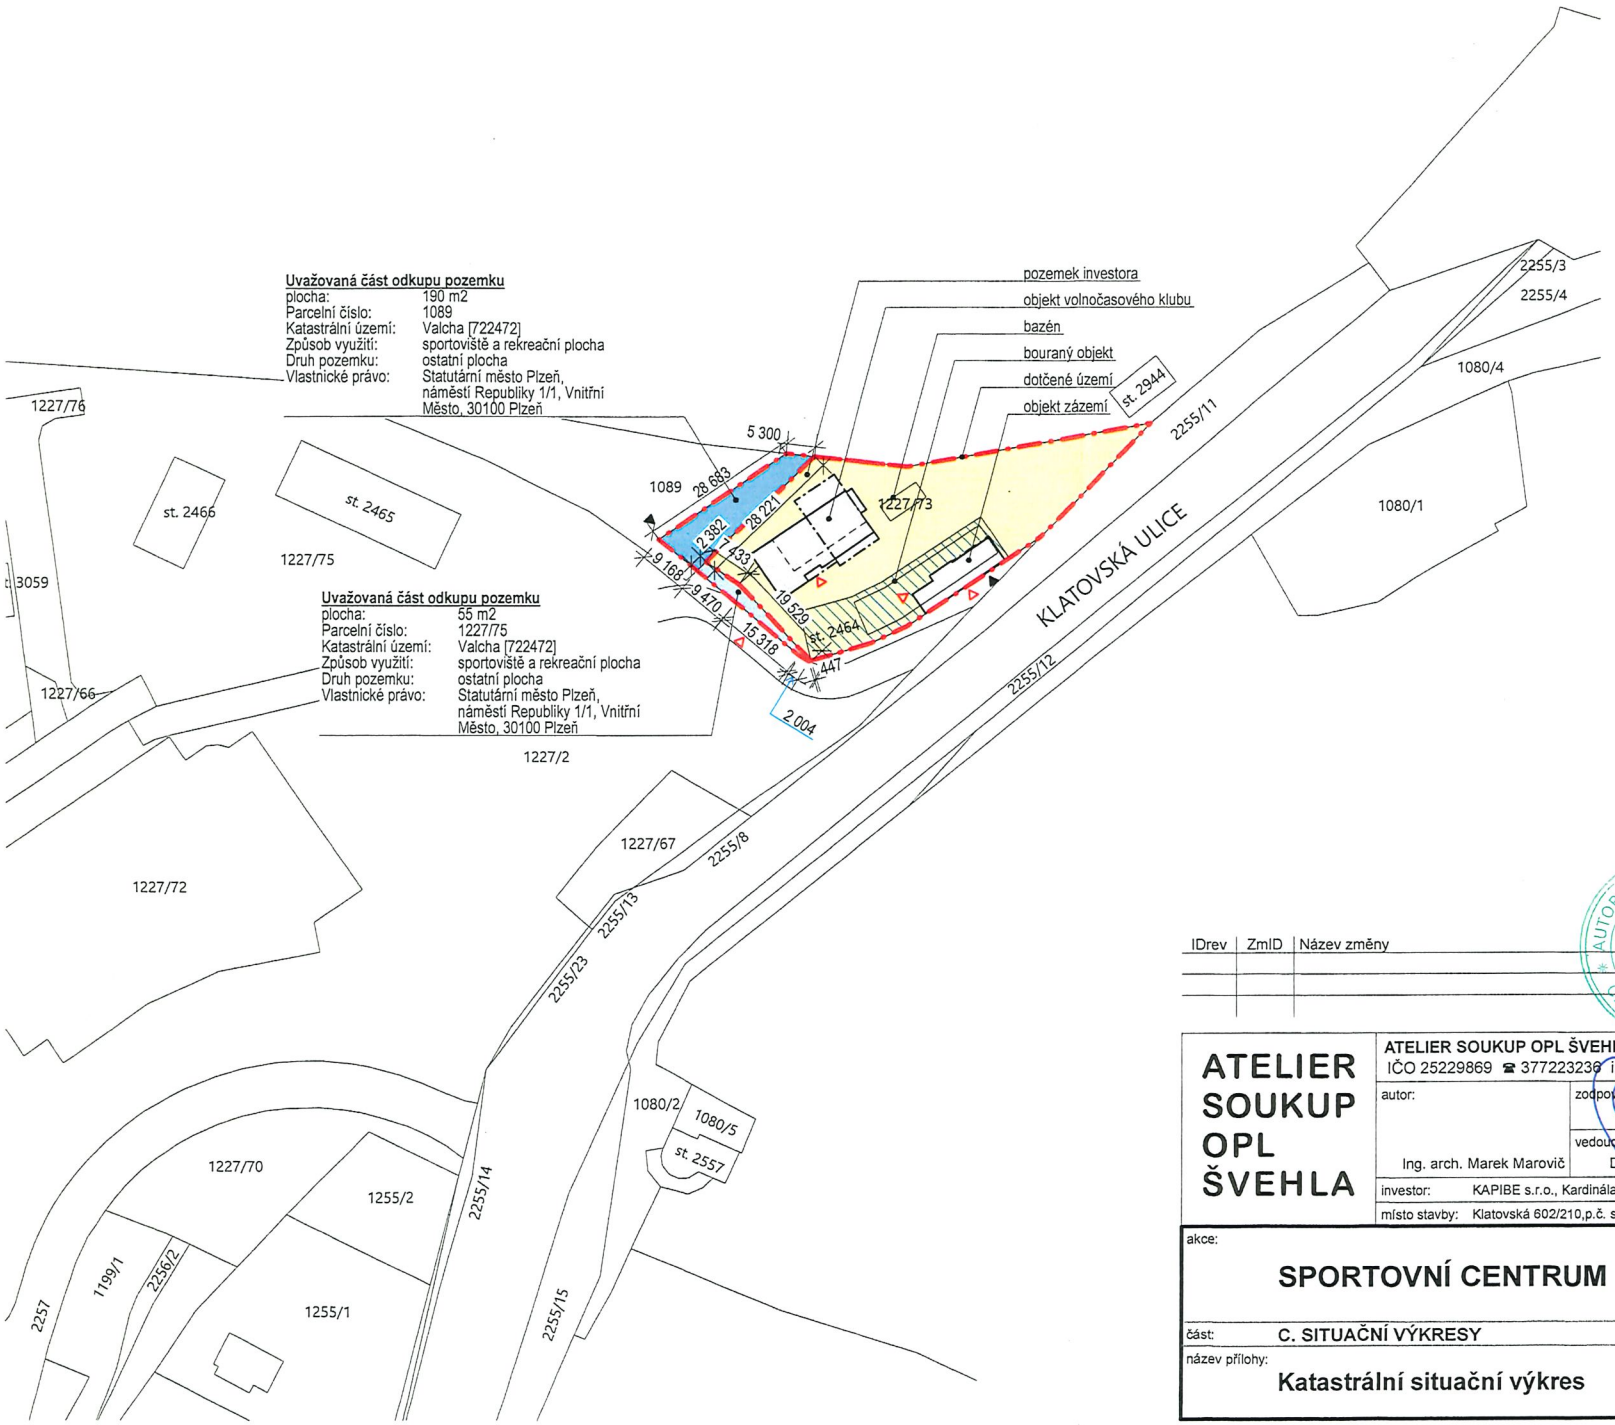

IDrev	ZmID	Název změny	Datum

0,000 = 317,83 m n.m.
Souřadný systém: JTSK
Výškový systém: BpV

AUTORIZOVANÝ ARCHITEKT ING. ARCH. JIŘÍ OPL ČKA 1 243 ČESKÁ REPUBLIKA

ATELIER SOUKUP OPL ŠVEHLA

ATELIER SOUKUP OPL ŠVEHLA s.r.o., Klatovská třída 818/11, 301 00 Plzeň
IČO 25229869 ☎ 377223236 info@atelier-soukup.cz www.atelier-soukup.cz

autor: Ing. arch. Marek Marovič
zodpovědný projektant: Ing. arch. Jiří Opl
vedoucí projektant: David Cígler dipl. tech.
projektant: Ing. Jan Kakeš

investor: KAPIBE s.r.o., Kardinála Berana 921/3, 30100 Plzeň
místo stavby: Klatovská 602/210,p.č. st. 2464, 1227/73, k.ú. Valcha [722472]

akce: **SPORTOVNÍ CENTRUM KAPIBE, PLZEŇ**

část: **C. SITUAČNÍ VÝKRESY**

název přílohy: **Katastrální situační výkres**

číslo paré:	
datum:	08/2019
revize:	-
stupeň:	DUR
číslo zakázky:	2019 070
měřítko:	1:1000
číslo přílohy:	C.2

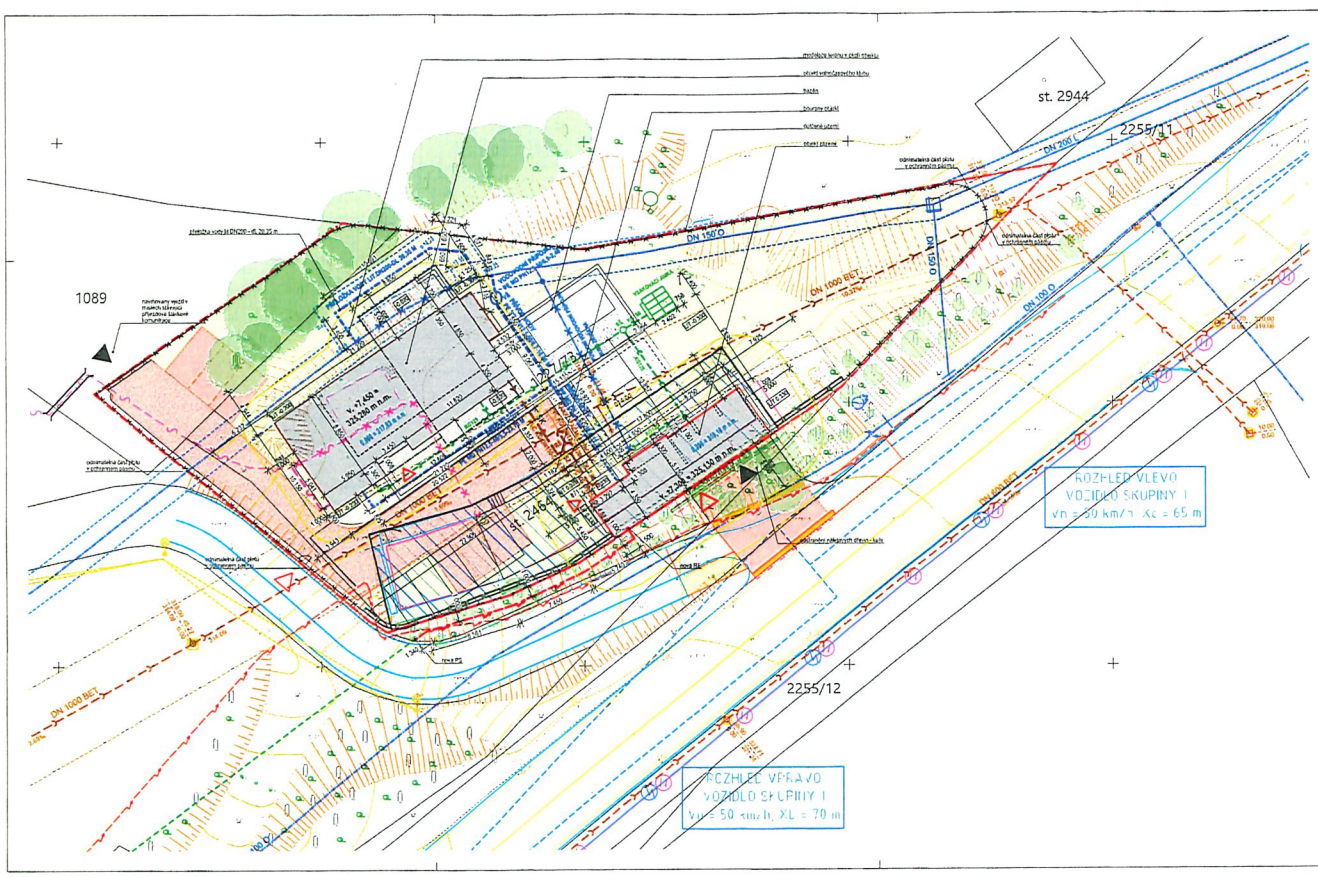

LEGENDA SÍTÍ

- NADZEMNÍ VEDENÍ DO 1 kV — SPRÁVCE SÍTĚ - ČEZ a.s.
- CIZÍ ENERGETICKÉ VEDENÍ — SPRÁVCE SÍTĚ - ?
- VEŘEJNÉ OSVĚTLENÍ — SPRÁVCE SÍTĚ - SVS MP p.o.
- ZAMĚŘENÝ PRŮBĚH METALICKÉHO KABELU — SPRÁVCE SÍTĚ - CETIN a.s.
- ZAMĚŘENÝ PRŮBĚH OPTICKÉHO KABELU, HDPE TRUBKY NEBO SOUBĚH OPTICKÉHO A METALICKÉHO KABELU — SPRÁVCE SÍTĚ - CETIN a.s.
- SÍTĚ S NN — SPRÁVCE SÍTĚ - CETIN a.s.
- KANALIZACE — SPRÁVCE SÍTĚ - VODÁRNA PLZEŇ a.s.
- VODOVOD — SPRÁVCE SÍTĚ - VODÁRNA PLZEŇ a.s.

LEGENDA NAVRHOVANÝCH SÍTÍ/PŘÍPOJEK

- NOVÁ EL. PŘÍPOJKA — SPRÁVCE SÍTĚ - INVESTOR
- REKONSTR. STÁVAJÍCÍ SLABOPROUDÉ PŘÍPOJKY — SPRÁVCE SÍTĚ - INVESTOR
- VOD. PŘÍPOJKA VČ. PŘÍSLUŠENSTVÍ + AREÁLOVÝ VODOVOD — SPRÁVCE SÍTĚ - INVESTOR
- KANALIZAČNÍ PŘÍPOJKA + AREÁLOVÁ KANALIZACE (GRAVITAČNÍ) — SPRÁVCE SÍTĚ - INVESTOR
- AREÁLOVÁ TLAKOVÁ KANALIZACE — SPRÁVCE SÍTĚ - INVESTOR
- DEŠŤOVÁ KANALIZACE — SPRÁVCE SÍTĚ - INVESTOR

SOUHLAS VLASTNÍKA POZEMKU SE STAVBOU:

POZEMEK: p.č. st.2464, p.č. 1227/73

VLASTNÍK:
Jméno: Duchoňová Jana,
adresa: Kardinála Berana 921/3, Jižní Předměstí, 30100 Plzeň
datum narození:

podpis:

LEGENDA

- NAVRHOVANÉ VSTUPY
- NAVRHOVANÝ VJEZD NA POZEMEK
- STÁVAJÍCÍ VJEZD NA POZEMEK
- LAMPY VO
- NAVRHOVANÝ OBJEKT
- STÁVAJÍCÍ OBJEKTY
- BOURANÉ OBJEKTY
- PARKOVACÍ PLOCHY S LINEÁRNÍ ZATRAVŇOVACÍ DLAŽBOU
- ZPEVNĚNÉ KOMUNIKACE
- BETONOVÁ DLAŽBA S VODOPROPUSTNÝM A ČISTÍCÍM ÚČINKEM
- TERÉNNÍ ÚPRAVY - ZELEŇ
- MAXIMÁLNÍ HRANICE POŽÁRNĚ NEBEZPEČNÉHO PROSTORU
- HRANICE KN
- OPLOCENÍ VIZ VÝKRES D.3.3
- BETONOVÝ PLOT SE ZELENÍ NA KORUNĚ
- HRANICE POZEMKŮ V MAJETKU INVESTORA
- OCHRANNÉ PÁSMO VODOVODU
- OCHRANNÉ PÁSMO KANALIZACE
- PŮVODNÍ STROM
- NAVRHOVANÝ STROM
- ODSTRAŇOVANÝ STROM

Křovy	Zvoň	Nákres zeleně	Zvlečn

0,000 = 317,83 m n.m.
Souřadný systém: JTSK
Výškový systém: Bpv

ATELIER SOUKUP OPL ŠVEHLA

ATELIER SOUKUP OPL ŠVEHLA a.s.r.o., Klatovská třída 818/11, 301 00 Plzeň
IČO 25220693 ☎ 377223230 info@atelier-soukup.cz www.atelier-soukup.cz

autor: Ing. arch. Marek Marecki
zodpovědný projektant: Ing. arch. Jiří Opl
spolupráce: Ing. arch. Jan Kaňák
vedoucí projektant: David Gájer dipl. tech.
investor: KAPIBE s.r.o., Kardinála Berana 921/3, 30100 Plzeň
stavba staveb.: Kladenská 602/218 p.č. st. 2464, 1227/73 k.ú. Východní 1227/473

Datum: 04/2019
Měřítko: -
Kreslil: DUKA
Číslo zakázky: 2018-27-1
Číslo přílohy: C.3

akce:
SPORTOVNÍ CENTRUM KAPIBE, PLZEŇ

část: C. SITUAČNÍ VÝKRESY

název přílohy:
Koordinační situační výkres

1:200