Příloha č. 3/1

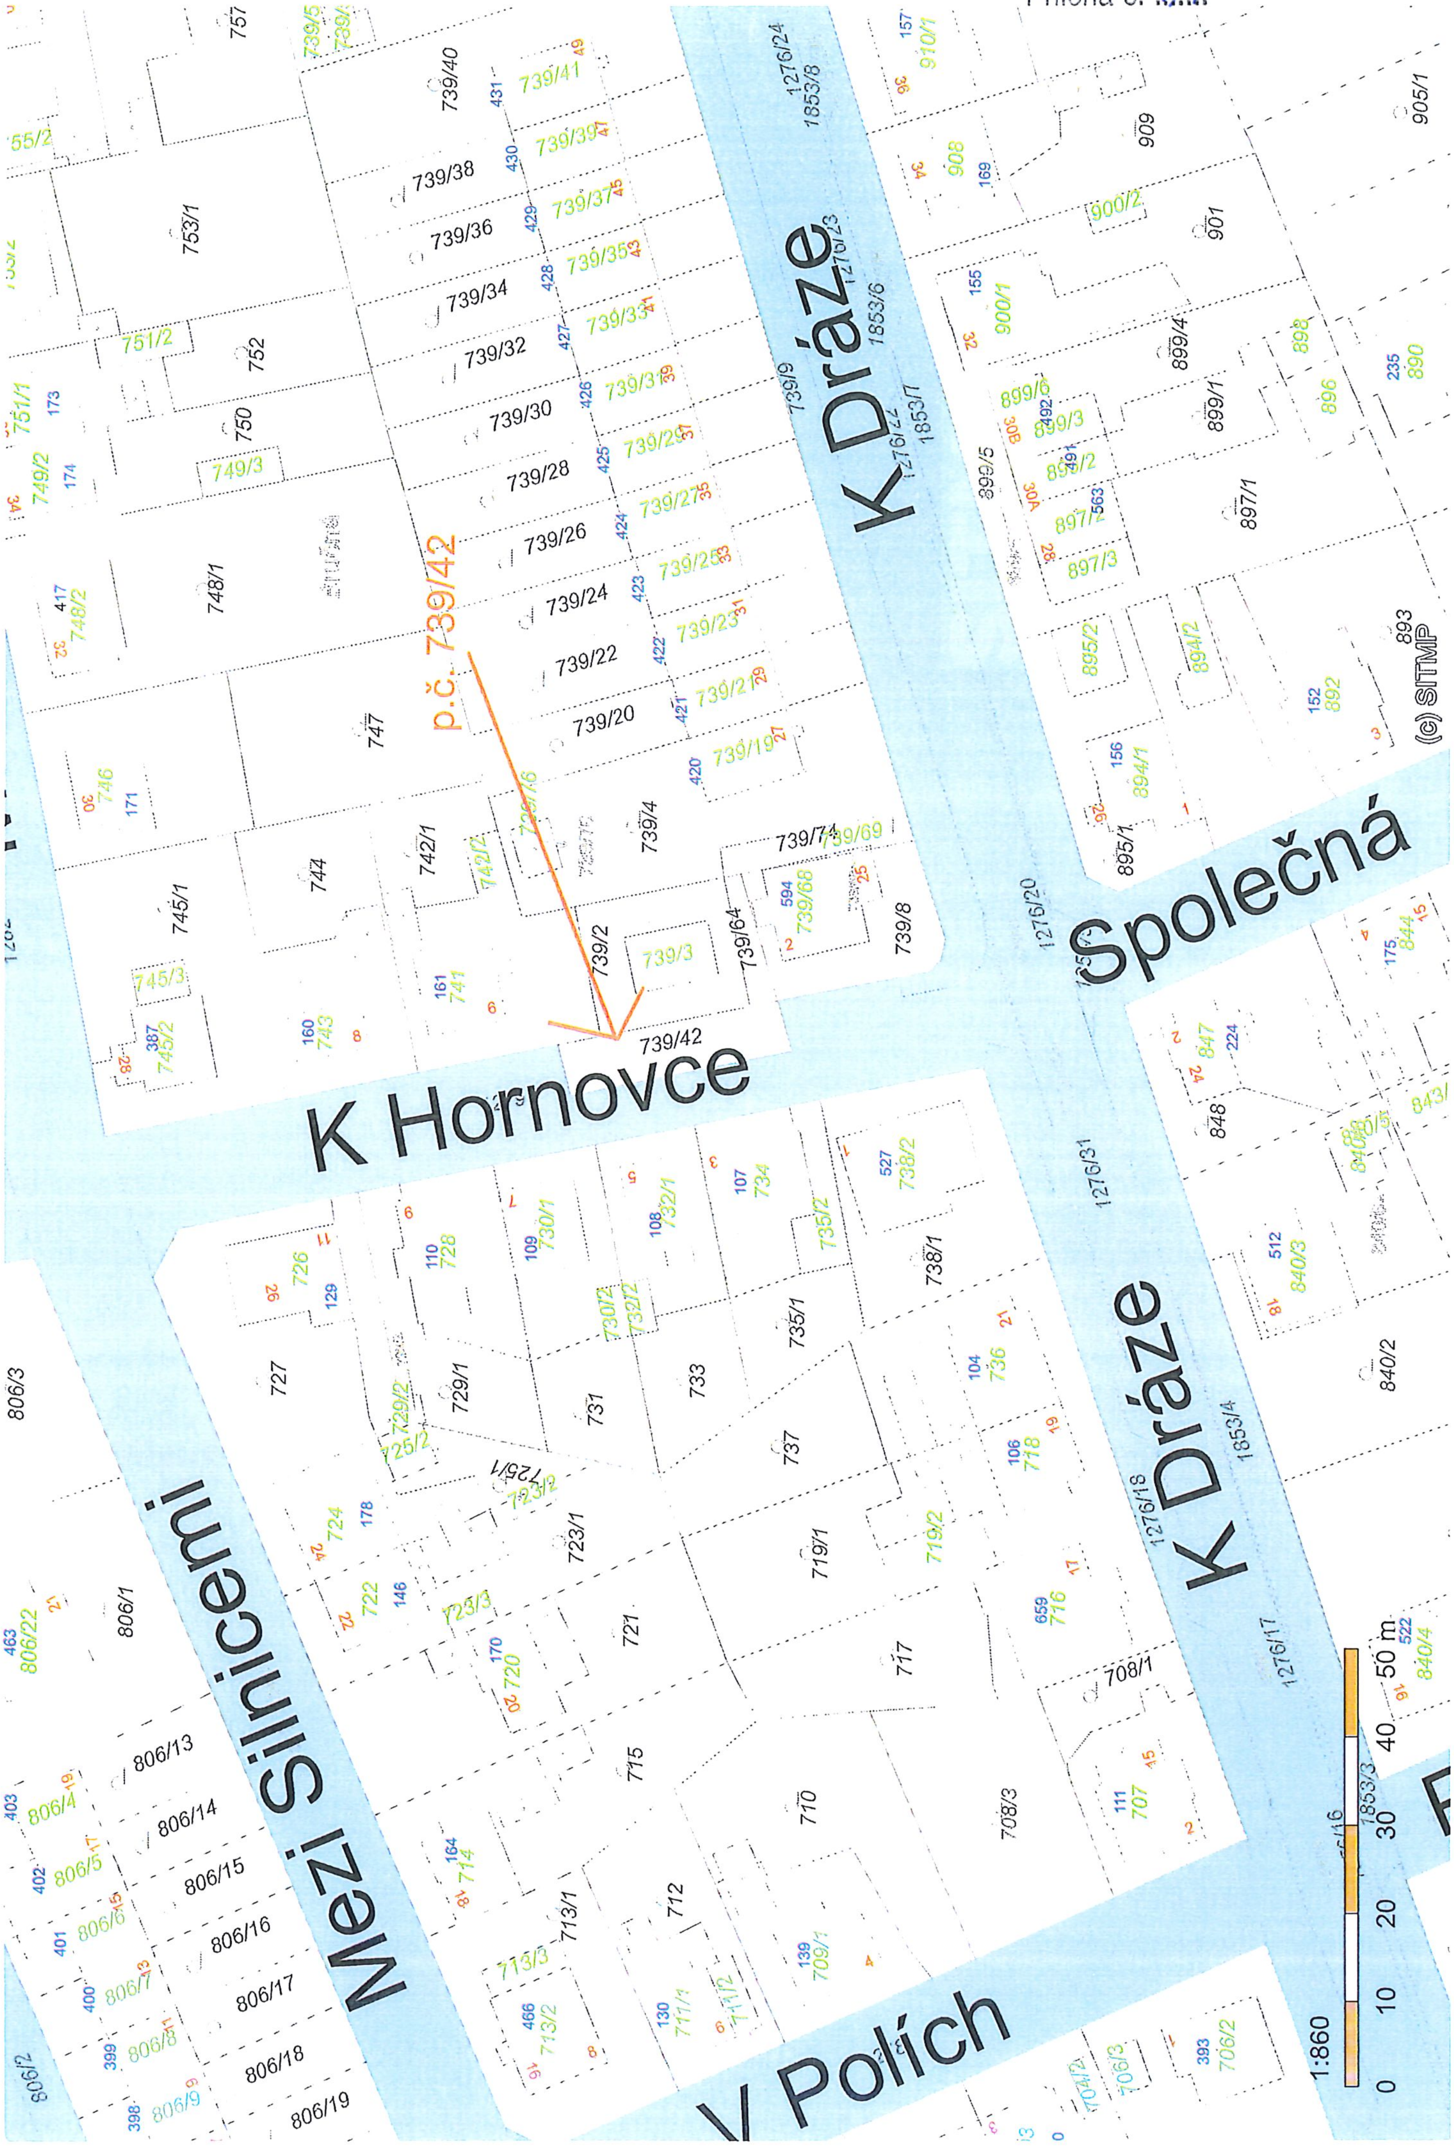
K Dráze
K Hornovce
Společná
Mezi Silnicemi
V Polích
p.č. 739/42
739/42
739/40
739/41
739/38
739/39
739/36
739/37
739/34
739/35
739/32
739/33
739/30
739/31
739/28
739/29
739/26
739/27
739/24
739/25
739/22
739/23
739/20
739/21
739/19
739/4
739/2
739/3
739/64
739/68
739/69
739/71
739/8
739/9
1276/24
1853/8
1853/6
1853/7
1276/22
1276/20
1276/31
1276/18
1853/4
1276/17
1853/3
753/1
752
751/2
750
749/3
748/1
748/2
747
746
745/1
745/2
745/3
744
743
742/1
742/2
741
738/1
738/2
737
736
735/1
735/2
734
733
732/1
732/2
731
730/1
730/2
729/1
729/2
728
727
726
725/1
725/2
724
723/1
723/2
723/3
722
721
720
719/1
719/2
718
717
716
715
714
713/1
713/2
713/3
712
711/1
711/2
710
709/1
708/1
708/3
707
706/2
706/3
704/2
806/1
806/2
806/3
806/4
806/5
806/6
806/7
806/8
806/9
806/13
806/14
806/15
806/16
806/17
806/18
806/19
806/22
909
908
910/1
905/1
901
900/1
900/2
899/1
899/2
899/3
899/4
899/5
899/6
898
897/1
897/2
897/3
896
895/1
895/2
894/1
894/2
893
892
890
848
847
844
843
840/2
840/3
840/4
(c) SITMP
1:860
0
10
20
30
40
50 m

Příloha č. 3/2

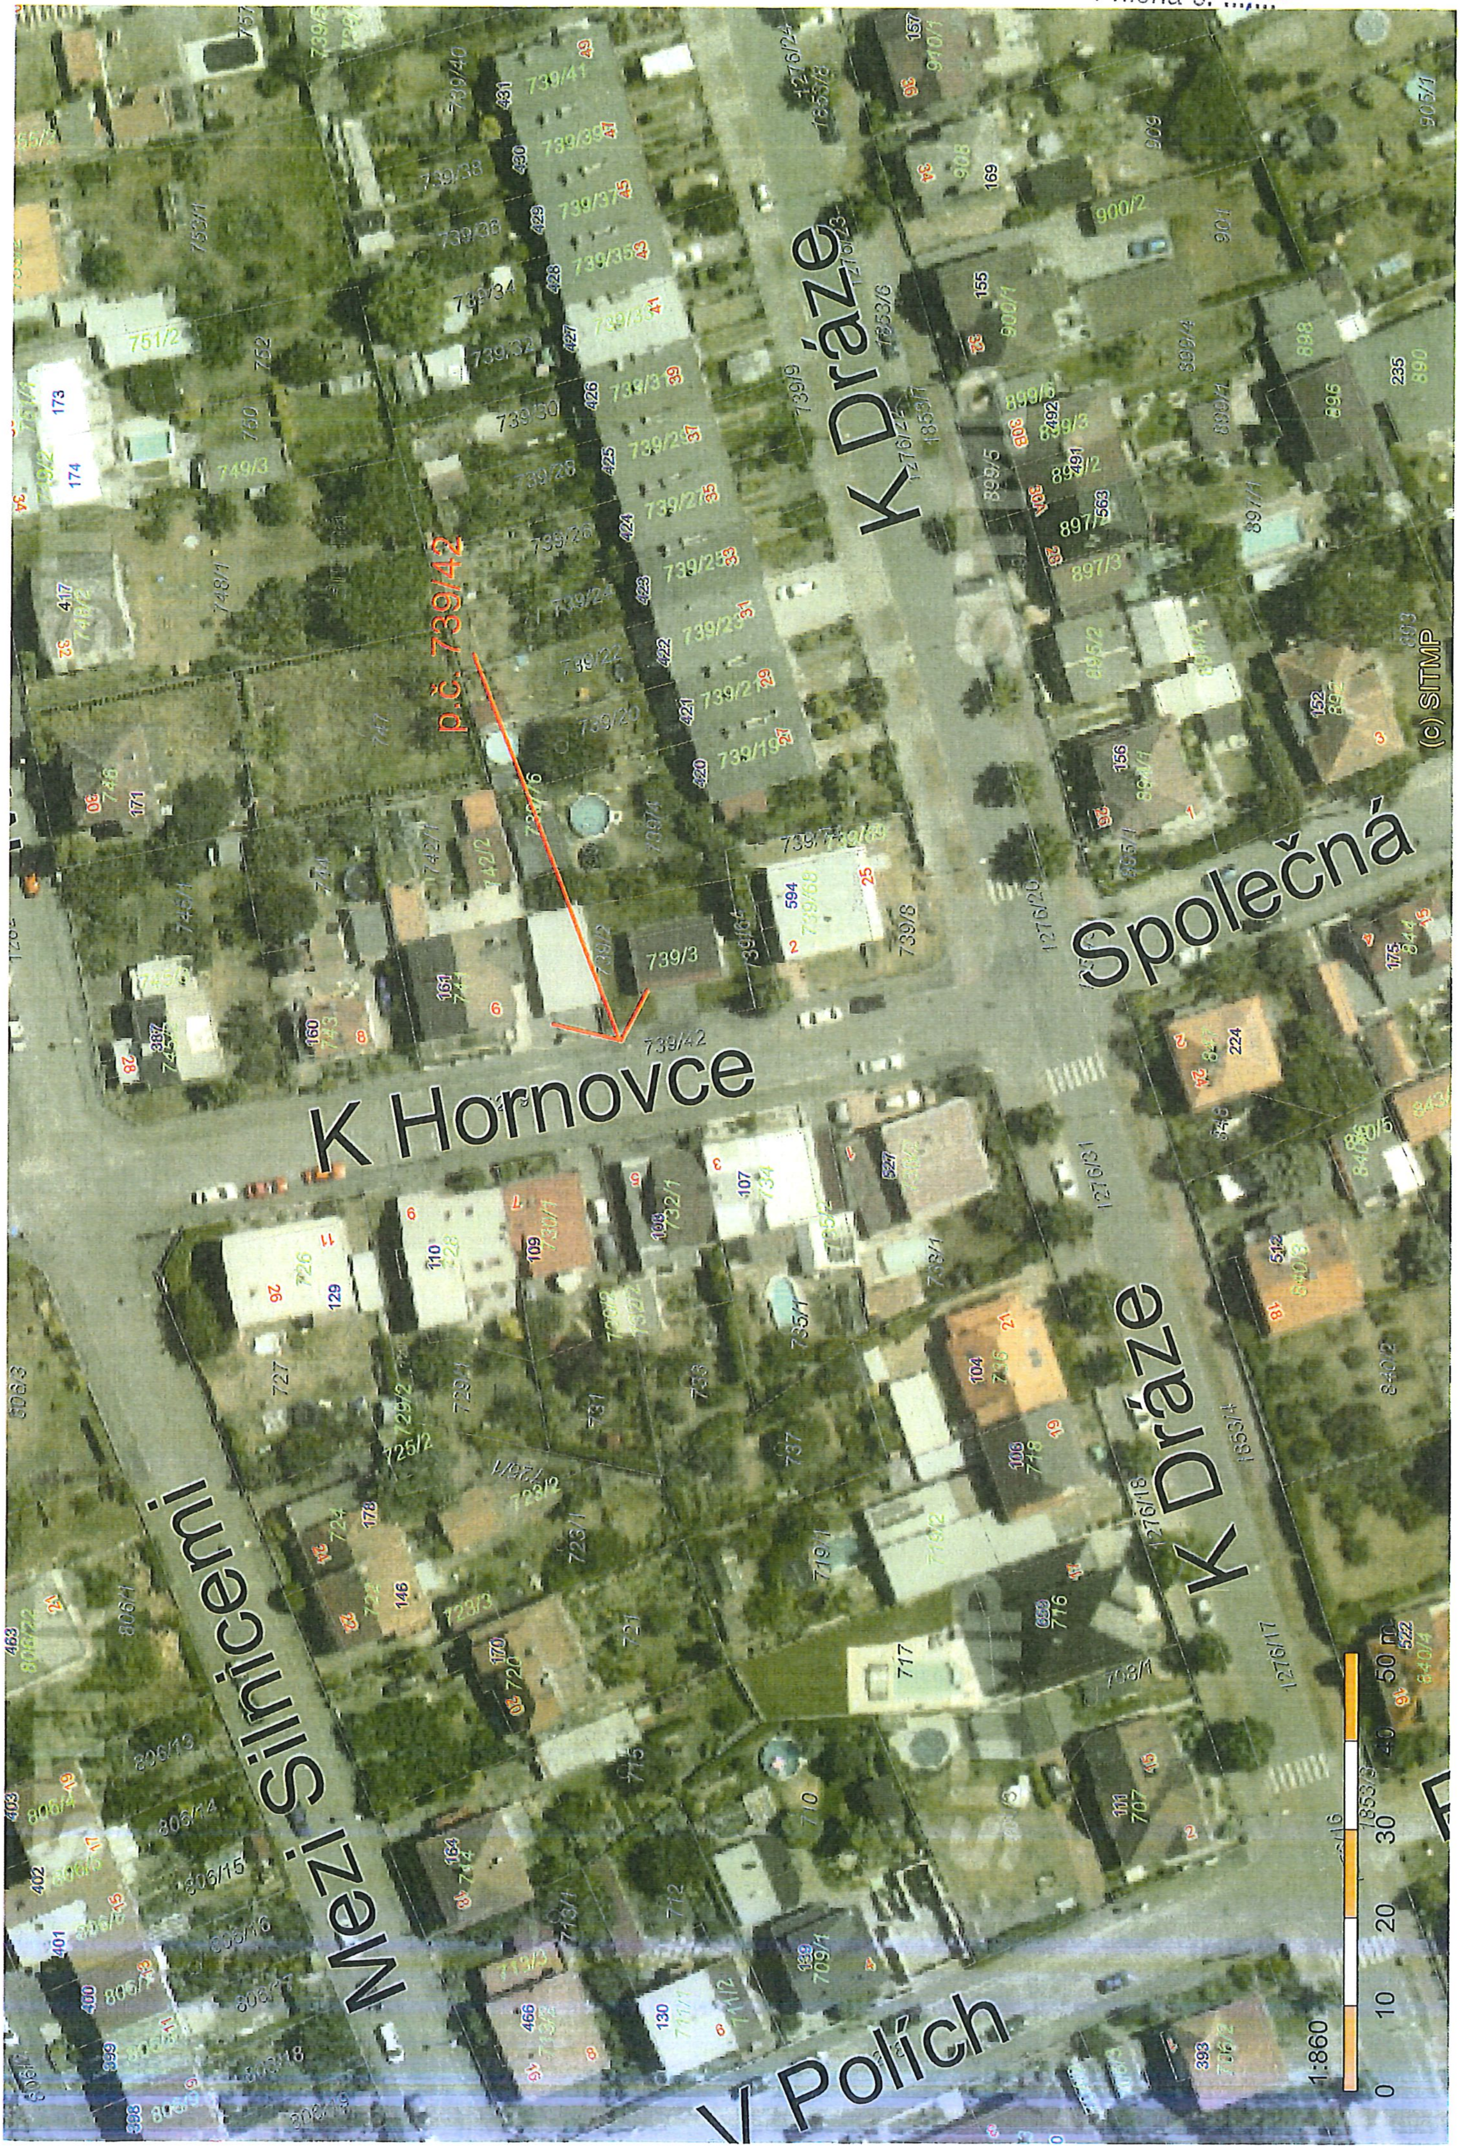
p.č. 739/42
739/42
K Hornovce
K Dráze
K Dráze
Společná
Mezi Silnicemi
V Polích
739/41
739/39
739/37
739/35
739/33
739/31
739/29
739/27
739/25
739/23
739/21
739/19
739/3
739/2
739/68
739/8
1276/20
1276/31
1276/18
1276/17
1853/1
1853/4
727
729/1
731
733
735/1
737
(c) SITMP
1:860
0
10
20
30
40
50 m