


# LEGENDA

- HRANICE POZEMKU
- HRANICE TRVALEHO ZABORU
- HRANICE DOČASNEHO ZABORU
- OPLOCENÍ
- ZASTAVĚNÁ PLOCHA
- PARKOVACÍ STÁNÍ
- HRANICE ZPEVNĚNÝCH PLOCH
- ZELEŇ - STROMY
- ZELEŇ - KEŘE
- STÁVAJÍCÍ VEDENÍ - KANALIZACE
- STÁVAJÍCÍ VEDENÍ - VODOVOD
- STÁVAJÍCÍ VEDENÍ - HORKOVOD
- STÁVAJÍCÍ VEDENÍ - PLYNOVOD
- STÁVAJÍCÍ VEDENÍ NN
- STÁVAJÍCÍ VEDENÍ VO
- STÁVAJÍCÍ VEDENÍ TÉLEFONICA O2
- KANALIZACE-PŘÍPOJKA DN 200 - 21,3 M
- VODOVOD - PŘÍPOJKA DN 50 - 16,1 M
- HORKOVOD - PŘÍPOJKA DN 150 - 17,7 M
- ELEKTRO NN - PŘÍPOJKA 3x30 A - 35,3 M
- TÉLEFONICA O2 - PŘÍPOJKA- 54,0 M
- POŽÁRNĚ NEBEZPEČNÝ PROSTOR - 4,0 M

## PLOCHY

CELKOVÁ PLOCHA POZEMKU 12044/1 1213 m<sup>2</sup>  
 ZASTAVĚNÁ PLOCHA 444 m<sup>2</sup>  
 PLOCHA ZPEVNĚNÁ 289 m<sup>2</sup>  
 PLOCHA ZELENĚ 478 m<sup>2</sup>  
 POČET PARKOVACÍCH MÍST 17 - PODZEMNÍ GARÁŽE  
 4 - VENKOVNÍ PODÉLNÁ

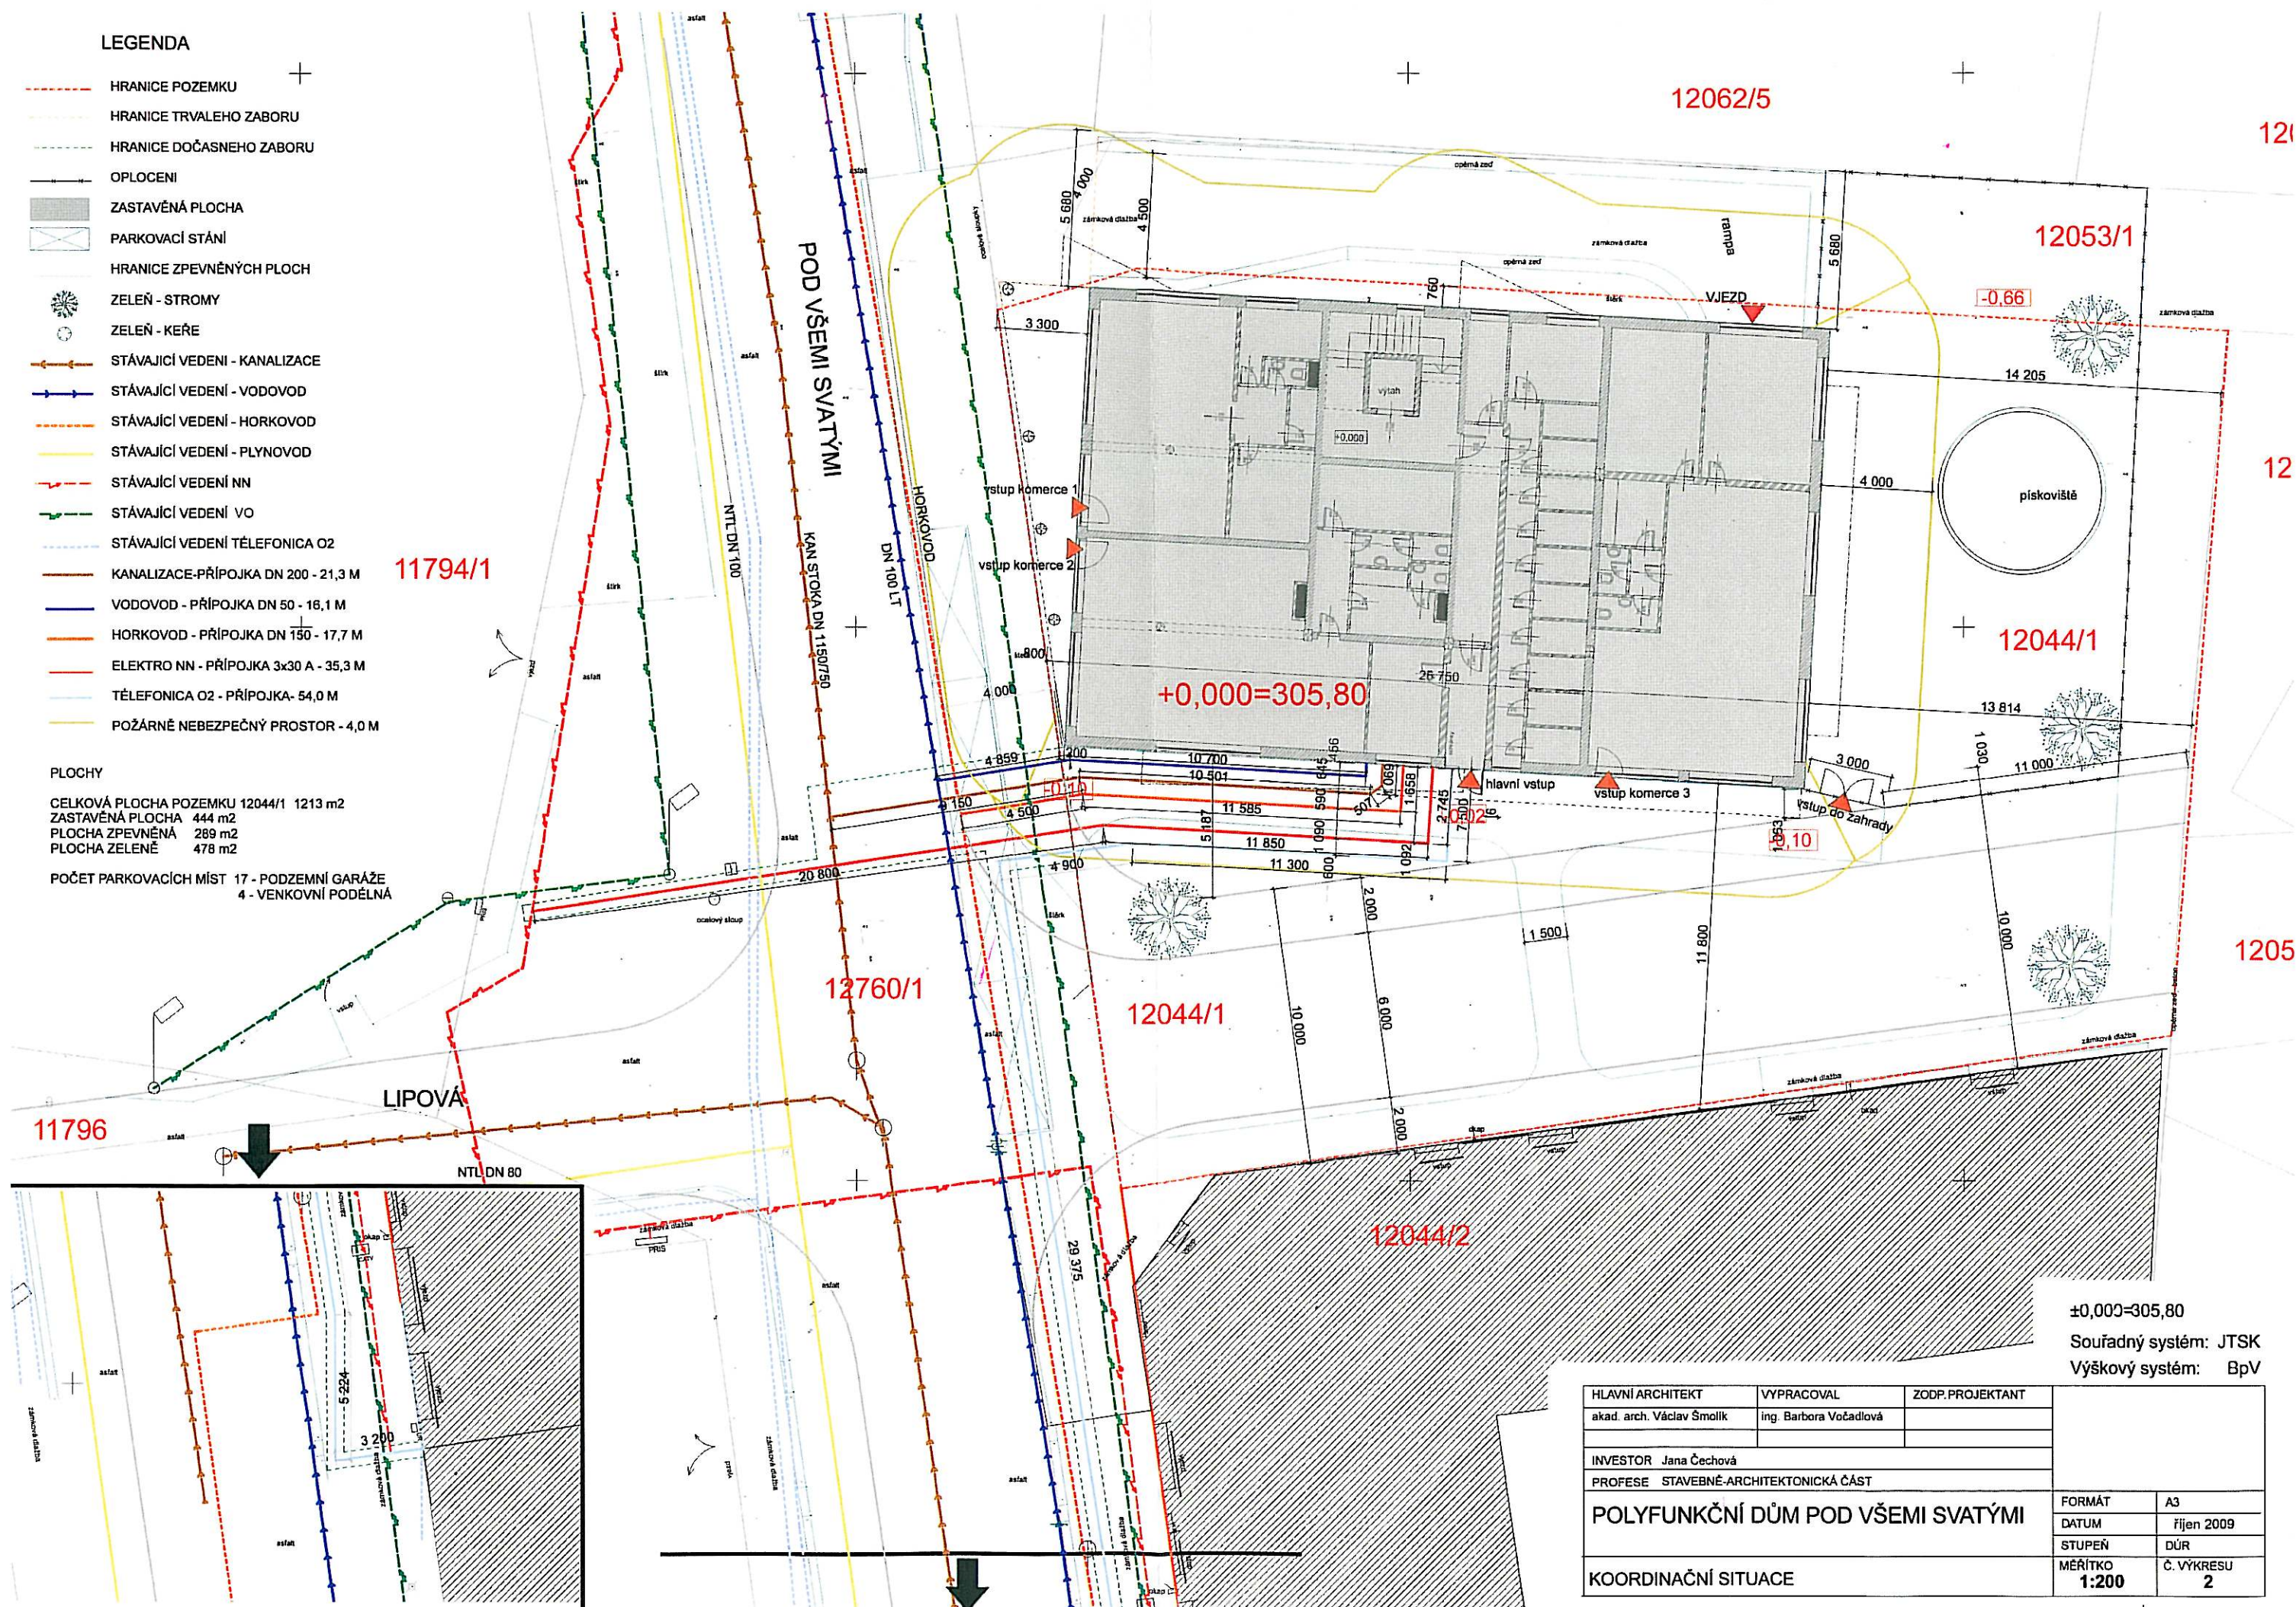

HLAVNÍ ARCHITEKT	VYPRACOVAL	ZODP.PROJEKTANT		
akad. arch. Václav Šmolík	Ing. Barbora Vočadlová			
INVESTOR	Jana Čechová			
PROFESE	STAVEBNĚ-ARCHITEKTONICKÁ ČÁST		FORMÁT	A3
POLYFUNKČNÍ DŮM POD VŠEMI SVATÝMI			DATUM	říjen 2009
			STUPEŇ	DŮR
			MĚŘÍTKO	Č. VÝKRESU
KOORDINAČNÍ SITUACE			1:200	2