VÝKAZ DOSAVADNÍHO A NOVÉHO STAVU ÚDAJŮ KATASTRU NEMOVITOSTÍ

Dosavadní stav

Označení pozemku parc. číslem	Výměra parcely ha	Výměra parcely m²	Druh pozemku / Způsob využití
2043/58		49 22	ostat.pl. / ost.kom.
		49 22	


Nový stav

Označení pozemku parc. číslem	Výměra parcely ha	Výměra parcely m²	Druh pozemku / Způsob využití	Typ stavby / Způsob využití	Způs. určení výměr	Porovnání se stavem evidence právních vztahů: Díl přechází z pozemku označeného v katastru nemovitostí	Porovnání se stavem evidence právních vztahů: Díl přechází z pozemku označeného v dřívější poz. evidenci	Číslo listu vlastnictví	Výměra dílu ha	Výměra dílu m²	Označení dílu
2043/58		47 19	ostat.pl. / ost.kom.		0						
2043/192		2 03	zast. pl.	č.p. ... / obchod	2	2043/58		1		2 03	

Seznam souřadnic (S–JTSK)

Souřadnice pro zápis do KN

Číslo bodu	Y	X	kód kv.	Poznámka
010024520001	826256.51	1070524.07	3	
010024520002	826256.83	1070523.20	3	
010024520003	826256.15	1070522.92	3	
010024520004	826257.22	1070520.34	3	
010024520005	826258.21	1070519.78	3	
010024520006	826257.20	1070519.38	3	
010024520007	826259.62	1070513.47	3	
010024520008	826274.34	1070531.25	3	
010024520009	826264.71	1070516.79	3	
010024520010	826265.14	1070515.72	3	
010024520011	826278.02	1070522.20	3	
010024520012	826257.86	1070520.61	3	

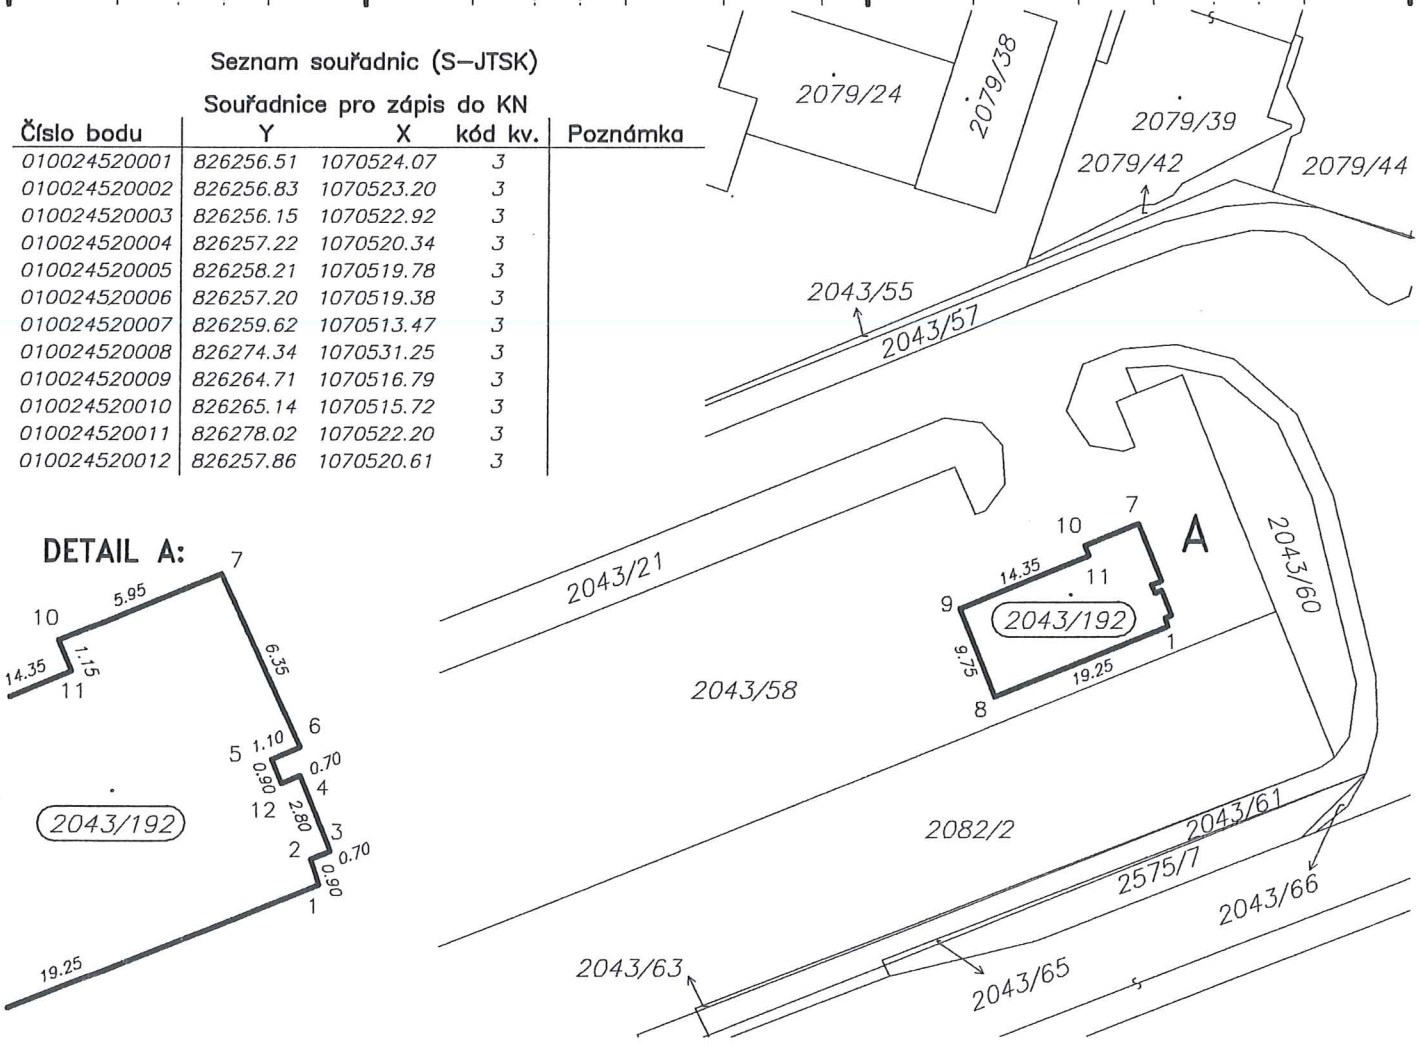

DETAIL A:

Dělit nebo scelovat pozemky lze jen na základě územního rozhodnutí, pokud podmínky pro ně nejsou stanoveny jiným rozhodnutím nebo opatřením.

GEOMETRICKÝ PLÁN

pro *vyznačení budovy v katastru*

Vyhotovil: *Petr Žák*
Skrétova 24
301 00 Plzeň

Číslo plánu: *2452–138/2011*

Okres: *Plzeň–město*

Obec: *Plzeň*

Katastrální území: *Skvrňany*

Mapový list: *DKM*

Kód způsobu určení výměr je určen podle § 77 odst. 2 vyhlášky č. 26/2007 Sb. v platném znění

Dosavadním vlastníkům pozemků byla poskytnuta možnost seznámit se v terénu s průběhem navrhovaných nových hranic, které byly označeny předepsaným způsobem:

zdmi budovy

Náležitostmi a přesností odpovídá právním předpisům.

Ing. Jiří PIŠL, úředně oprávněný zeměměřický inženýr, autorizace č. 1625/96, ČKAIT, 1992

Geometrický plán ověřil úředně oprávněný zeměměřický inženýr:

Ing. Jiří Pišl

Dne: *8.12.2011* Číslo: *519/2011*

Úředně oprávněný zeměměřický inženýr odpovídá za odbornou úroveň geometrického plánu, za dosažení předepsané přesnosti a za správnost a úplnost náležitostí podle právních předpisů.

Katastrální úřad, katastrální pracoviště souhlasí s očíslováním parcel.

Katastrální úřad pro Plzeňský kraj, katastrální pracoviště Plzeň - město

Souhlas katastrálního úřadu, katastrálního pracoviště potvrdil:

Olina Jílková

Dne: 12-12-2011 Číslo: 1417/11

Jeden prvopis geometrického plánu a předepsané přílohy jsou uloženy u katastrálního úřadu, katastrálního pracoviště.