VÝKAZ DOSAVADNÍHO A NOVÉHO STAVU ÚDAJŮ KATASTRU NEMOVITOSTÍ

Dosavadní stav					Nový stav							Porovnání se stavem evidence právních vztahů						
Označení pozemku parcelním číslem	Výměra parcely			Druh pozemku Způsob využití	Označení pozemku parcelním číslem	Výměra parcely			Druh pozemku Způsob využití	Typ stavby Způsob využití	Způsob určení výměr	Díl přechází z pozemku označeného v katastru nemovitostí	Díl přechází z pozemku označeného v dřívější poz.evidenci	Číslo listu vlast	Výměra dílu			Označení dílu
	ha	m²				ha	m²								ha	m²		
1075/1		44	68	ostat.pl. zeleň	1075/1		42	39	ostat.pl. zeleň		2	1075/1		1		42	39	
					1075/5		2	19	ostat.pl. zeleň		2	1075/1		1		2	19	
					1075/6			9	ostat.pl. zeleň		2	1075/1		1			9	
1076/1		5	51	zast. pl.	1076/1		4	24	zast. pl.	č.p.176 rod.dům	2	1076/1		316		4	24	
					1076/4		1	26	ostat.pl. jiná plocha		2	1076/1		316		1	26	
1077		6	87	zahrada	1077/1		6	13	zahrada		2	1077		316		6	13	
					1077/3			75	zahrada		2	1077		316			75	
		57	06				57	05										

Poznámka:
*1) Rozdíl v součtu výměr v důsledku zaokrouhlení číselně určených výměr podle 14.7 b) přílohy vyhlášky č.26/2007

Výkaz údajů o bonitovaných půdně ekologických jednotkách (BPEJ) k parcelám nového stavu

Parcelní číslo podle katastru nemovitostí	Parcelní číslo podle zjednodušené evidence	Kód BPEJ	Výměra ha	Výměra m²		BPEJ na dílu parcely
1077/1		43011		6	13	
				6	13	
1077/3		43011			75	
					75	

Seznam souřadnic (S-JTSK)

Souřadnice pro zápis do KN: číslo	Y	X	kód kvality	Souřadnice určené měřením: Y	X	Poznámka
328−6	822277.98	1066996.30	3			
1981−1	822185.64	1067028.65	3			sl.plotu
1981−2	822182.43	1067027.22	3			zn.
1981−5	822210.27	1067020.14	3			zn.na pl.
1981−13	822215.80	1066987.02	3			roh st.
1981−14	822202.40	1066983.01	3			
1981−15	822190.83	1066981.22	3			
1981−32	822187.44	1067001.90	3			sl.plotu
1981−39	822190.20	1066985.05	3			roh st.
3	822186.37	1067007.92	3			sl.plotu
4	822185.31	1067013.89	3			sl.plotu
5	822184.86	1067016.91	3			sl.plotu
6	822184.34	1067023.03	3			sl.plotu
18	822184.10	1067028.02	3			sl.plotu
19	822184.17	1067026.07	3			sl.plotu
20	822191.20	1066979.66	3			sl.plotu
39	822220.88	1066988.50	3			trubka
40	822219.22	1067016.99	3			trubka

„S dělením souhlasíme,
přílohou je sdělení a souhlas SZ MMP/023803/12/VVR
Sp.zn. .... ze dne : 17.2.2012

Magistrát města Plzně
odbor (4)
stavebně správní

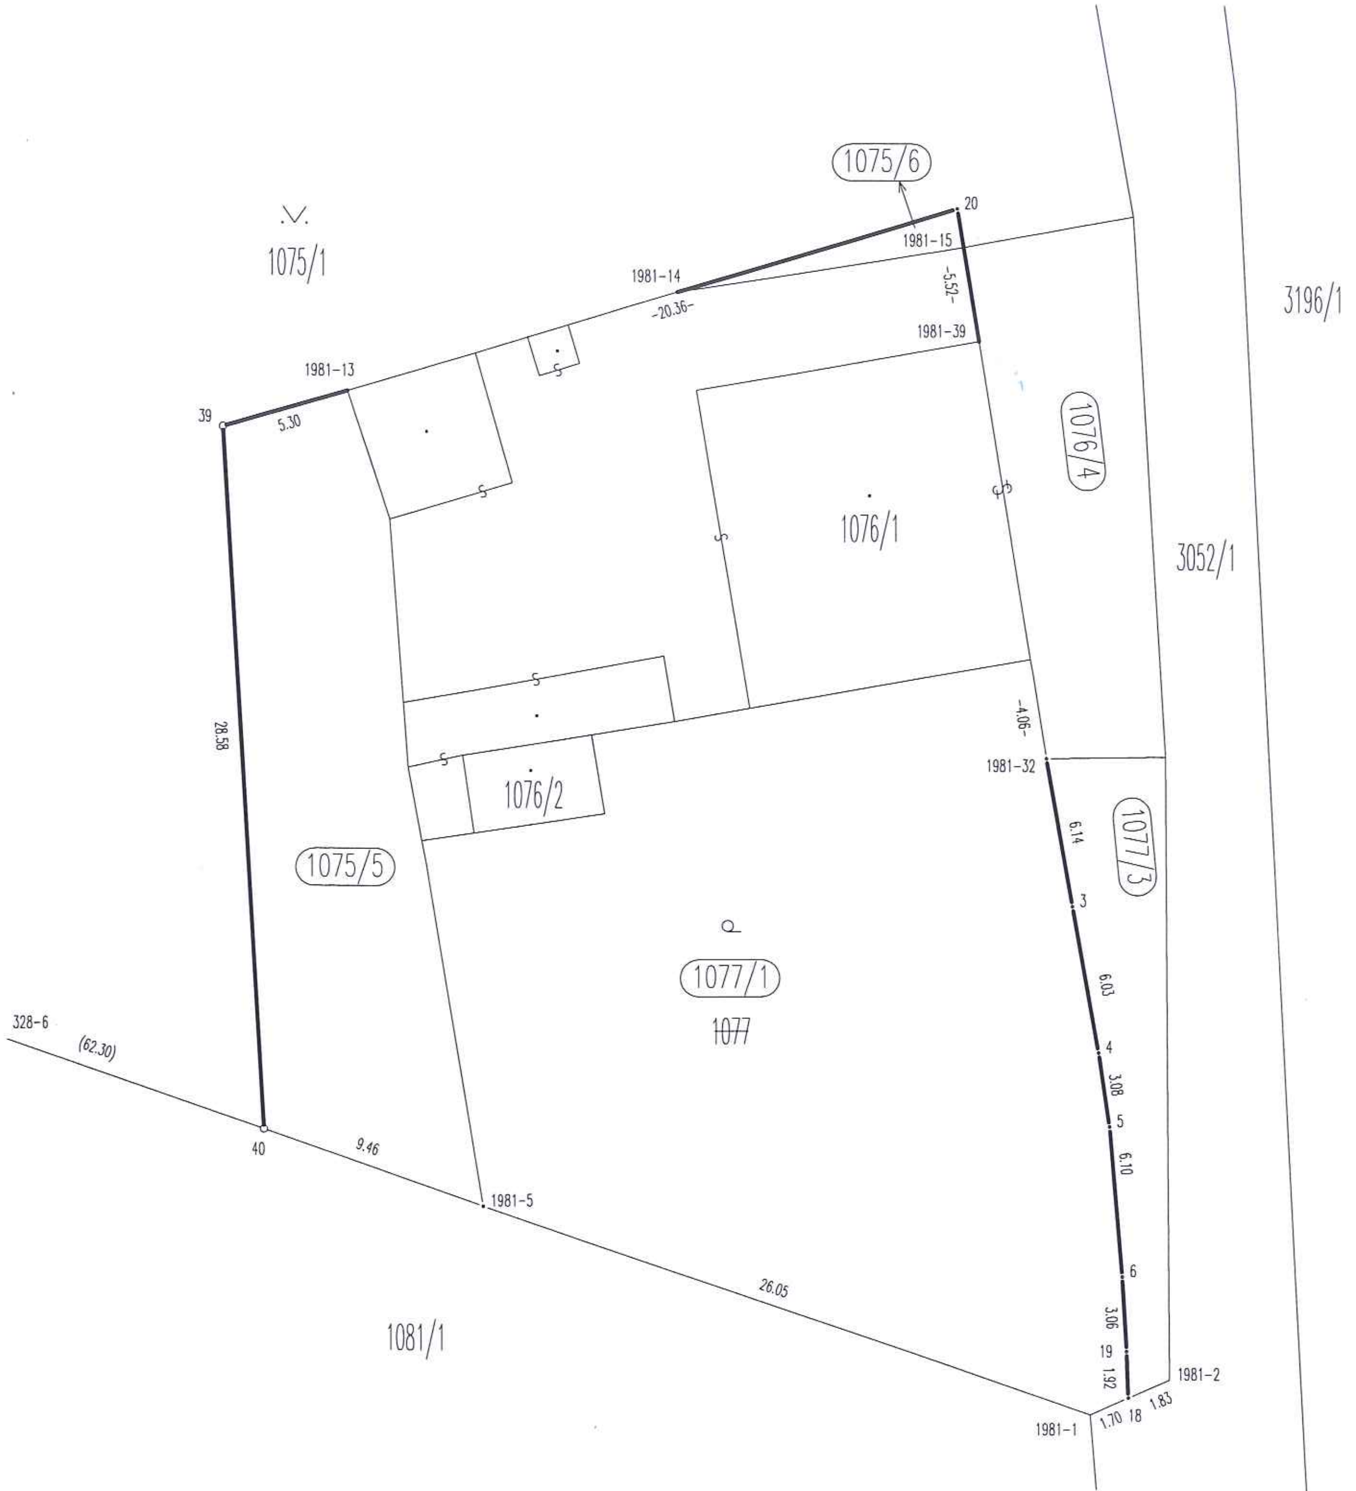

Dělit nebo scelovat pozemky lze jen na základě územního rozhodnutí, pokud podmínky pro ně nejsou stanoveny jiným rozhodnutím nebo opatřením.

GEOMETRICKÝ PLÁN

pro rozdělení pozemku ppč. 1075/1, 1076/1 a 1077

Vyhotovil:
Ing. V. Vraný
Kralovická 25
323 28 PLZEŇ
vrany@sumava-net.cz

Geodetická činnost
Václav Vraný
tel. 606 928953

Číslo plánu: 3411−96/2011
Okres: Plzeň−město
Obec: Plzeň
Kat. území: Bolevec
Mapový list: DKM

Kód určení výměr je určen podle §77 odst. 2 vyhl. č. 26/2007 Sb.

Dosavadním vlastníkům pozemků byla poskytnuta možnost seznámit se v terénu s průběhem navrhovaných nových hranic, které byly označeny předepsaným způsobem:
dle seznamu souřadnic

Náležitostmi a přesností odpovídá právním předpisům.

Ing. Václav VRANÝ

Geometrický plán ověřil úředně oprávněný zeměměřický inženýr: Ing. V. Vraný

Dne: 30.09.2011 Číslo: 96/2011

Úředně oprávněný zeměměřický inženýr odpovídá za odbornou úroveň geometrického plánu, za dosažení předepsané přesnosti a za správnost a úplnost náležitostí podle právních předpisů.

Katastrální úřad, katastrální pracoviště souhlasí s očíslováním parcel.

Katastrální úřad pro Plzeňský kraj, Katastrální pracoviště Plzeň - město 5

Souhlas katastrálního úřadu, katastrálního pracoviště potvrdil: R. KREJČÍ

Dne: − 6 −10− 2011 Číslo: 1112/11

Jeden prvopis geometrického plánu a předepsané přílohy jsou uloženy u katastrálního úřadu, katastrálního pracoviště.