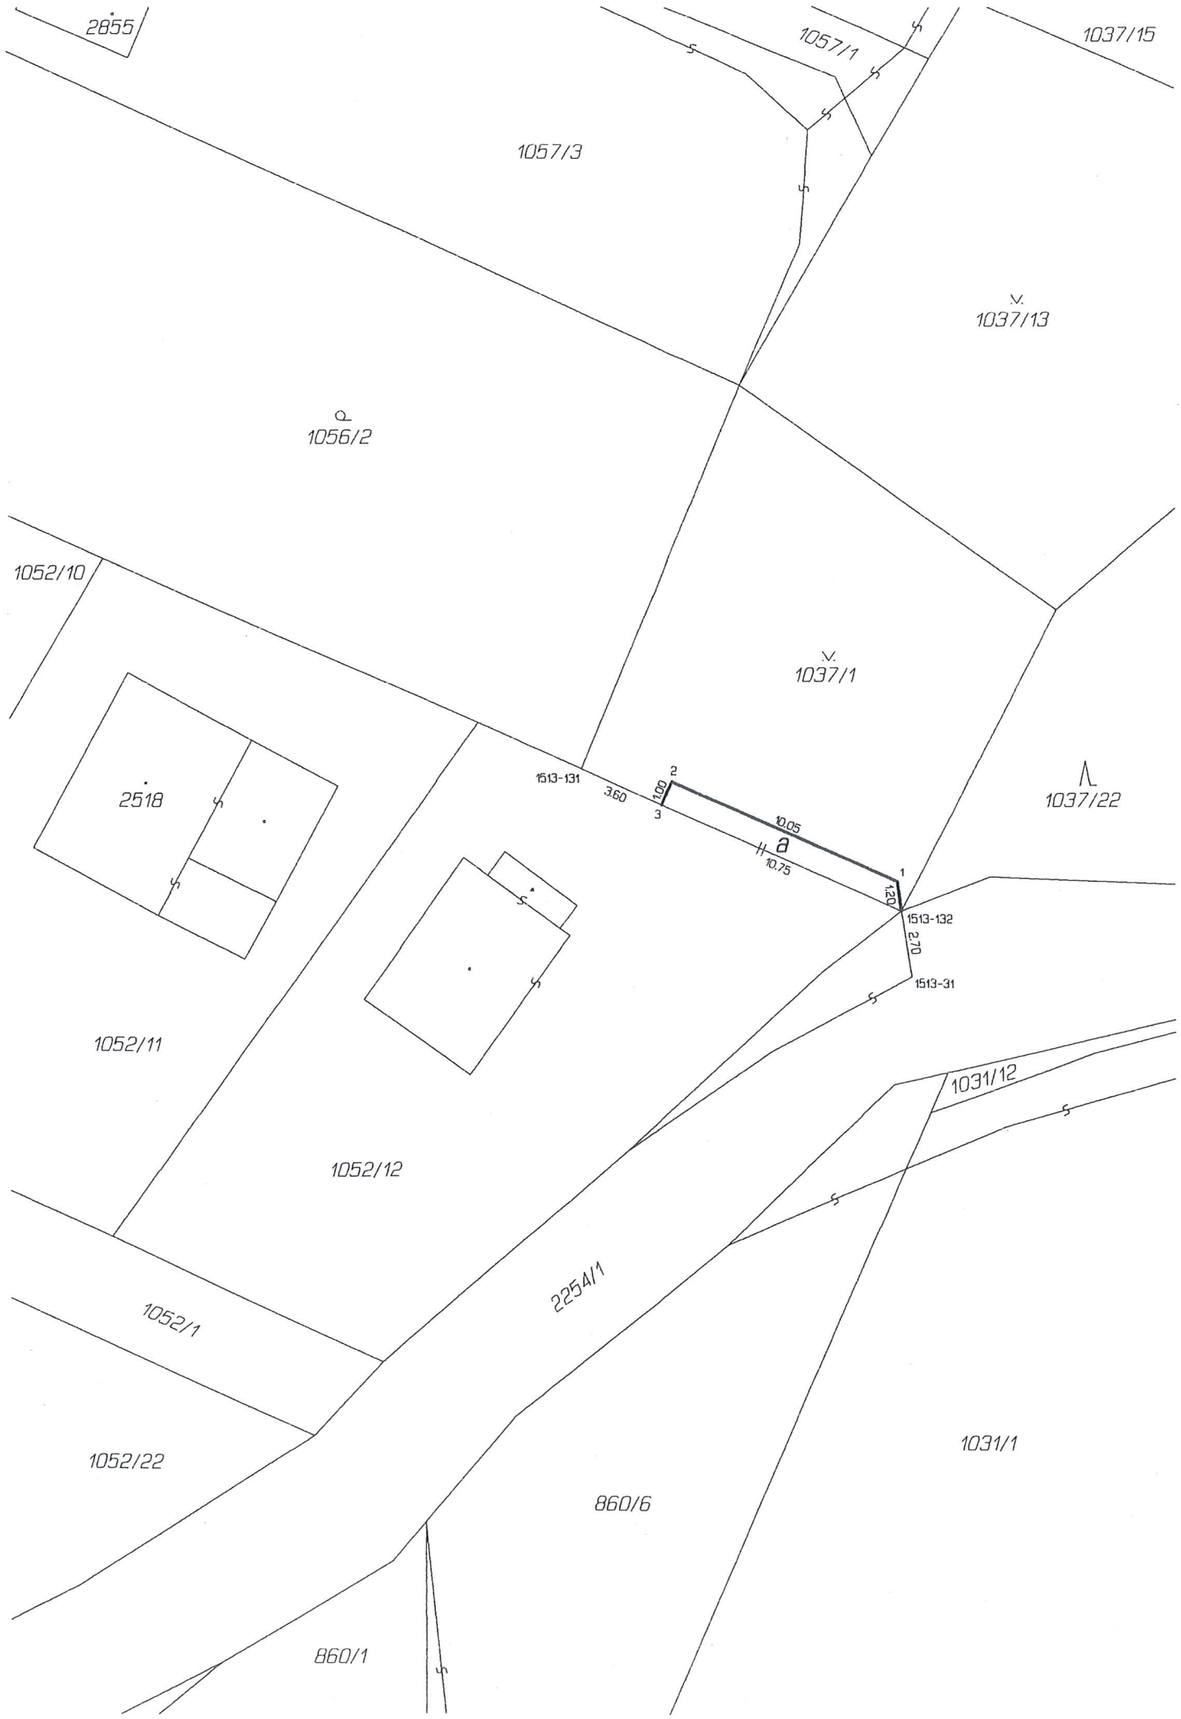


VÝKAZ DOSAVADNÍHO A NOVÉHO STAVU ÚDAJŮ KATASTRU NEMOVITOSTÍ

Dosavadní stav					Nový stav											
Označení pozemku parc. číslem	Výměra parcely		Druh pozemku / Způsob využití		Označení pozemku parc. číslem	Výměra parcely		Druh pozemku / Způsob využití	Typ stavby	Způs. určení výměr	Porovnání se stavem evidence právních vztahů: Díl přechází z pozemku označeného v – katastru nemovitostí	Porovnání se stavem evidence právních vztahů: Díl přechází z pozemku označeného v – dřívější poz. evidenci	Číslo listu vlastnictví	Výměra dílu		Označení dílu
	ha	m²				ha	m²							ha	m²	
1052/12		3 91	ostat. pl. / jiná plocha		1052/12		4 02	ostat. pl. / jiná plocha		0	1052/12		1283		3 91	celá
											1037/1		1		11	a
															4 02	
1037/1		2 28	ostat.pl. / zeleň		1037/1		2 17	ostat.pl. / zeleň		2						
		6 19					6 19									

Seznam souřadnic (S-JTSK)

Číslo bodu	Souřadnice pro zápis do KN Y	X	Kód kvality	Souřadnice určené měřením Y	X	Poznámka
1513-31	824232,65	1073246,10	3			sl.plotu
1513-131	824246,14	1073237,65	3			sl.plotu
1513-132	824233,06	1073243,43	3			sl.plotu
1	824233,21	1073242,20	3			kolík
2	824242,44	1073238,17	3			kolík
3	824242,87	1073239,10	3			kolík

Dělit nebo scelovat pozemky lze jen na základě územního rozhodnutí, pokud podmínky pro ně nejsou stanoveny jiným rozhodnutím nebo opatřením.

GEOMETRICKÝ PLÁN pro rozdělení pozemků	Náležitostmi a přesností odpovídá právním předpisům.	Katastrální úřad, katastrální pracoviště souhlasí s očíslováním parcel.
Vyhotovil: Miloš Boček geodetické práce Na Šancích 38, 332 09 Štěnovice	Ing. Jan BUBLA … Úředně oprávněný zeměměřický inženýr	Kat. úřad pro Plzeňský kraj … 5
Číslo plánu: 2123-251/2011		
Okres: Plzeň-město		
Obec: Plzeň		
Katastrální území: Valcha		
Mapový list: DKM	Geometrický plán ověřil úředně oprávněný zeměměřický inženýr:	Souhlas katastrálního úřadu, katastrálního pracoviště potvrdil:
Kód způsobu určení výměr je určen podle §77 odst. 2 vyhlášky č. 26/2007 Sb.	Ing.Jan Bubla	Olina Jílková
Dosavadním vlastníkům pozemků byla poskytnuta možnost seznámit se v terénu s průběhem navrhovaných nových hranic, které byly označeny předepsaným způsobem:	Dne 10.5.2011 Číslo 251/2011	Dne 12-05-2011 Číslo 585/11
kolíky-dočasně ohroženo stav.činností	Úředně oprávněný zeměměřický inženýr odpovídá za odbornou úroveň geometrického plánu, za dosažení předepsané přesnosti a za správnost a úplnost náležitostí podle právních předpisů.	Jeden prvopis geometrického plánu a předepsané přílohy jsou uloženy u katastrálního úřadu, katastrálního pracoviště.