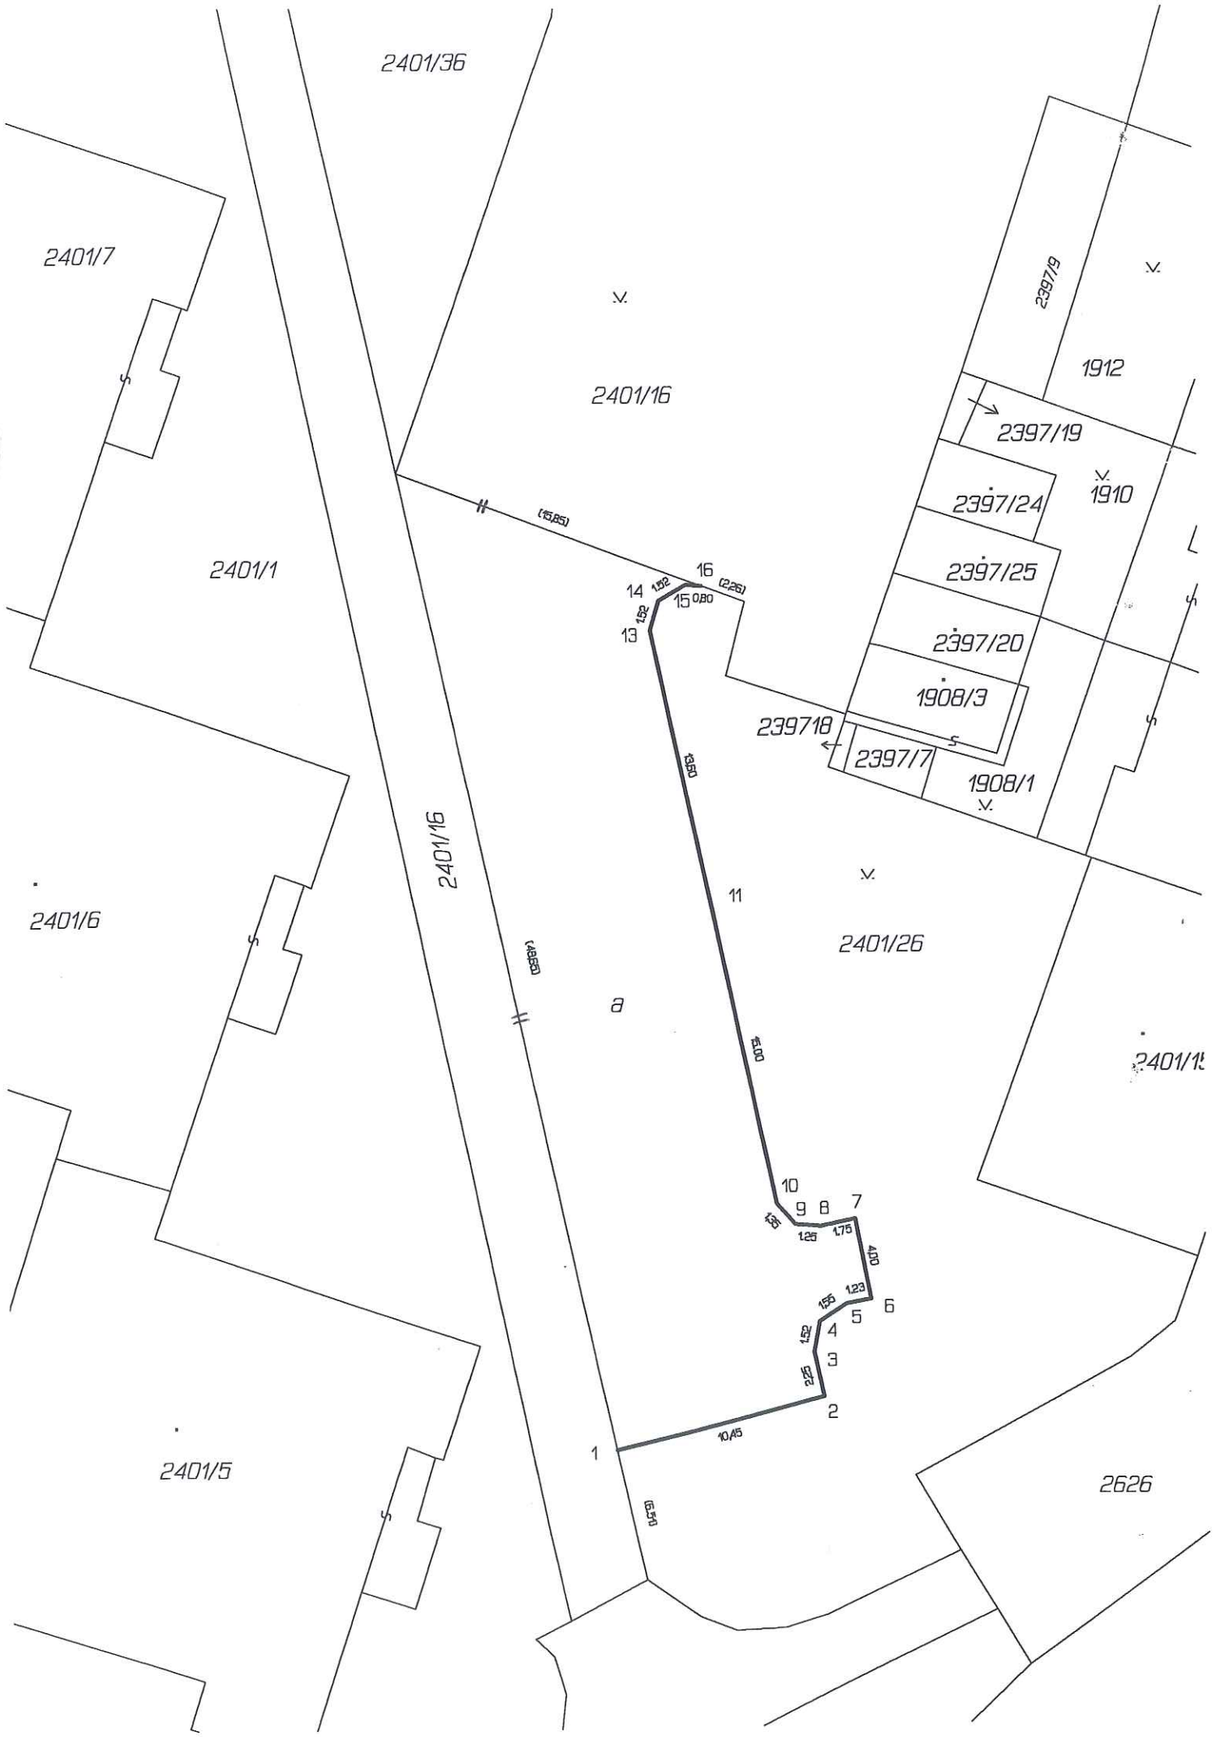


VÝKAZ DOSAVADNÍHO A NOVÉHO STAVU ÚDAJŮ KATASTRU

Dosavadní stav					Nový stav						Porovnání se stavem evidence právních vztahů					
Označení pozemku parcelním číslem	Výměra parcely ha	Výměra parcely m2		Druh pozemku způsob využití	Označení pozemku parcelním číslem	Výměra ha	Výměra m2		Druh pozemk způsob využití	typ stavby způsob využití	způs. určení výměr	Díl přechází z pozemku označeného v katastru nemovitostí	Díl přechází z pozemku označeného v dřívější poz.evidenc	Číslo listu vlastn.	Výměra dílu ha	Výměra dílu m2	ozn. dílu
2401/16		42	93	ost.pl.	2401/16		47	80	ost.pl.		2	2401/16		1		42 93	celá
				zeleň					zeleň			2401/26		1		4 87	a
2401/26		11	25	ost.pl.	2401/26		6	38	ost.pl.		2					47 80	
				zeleň					zeleň								
		54	18				54	18									

Seznam souřadnic S-JTSK

č.b.	y	x	tř.p.	pozn.
160 1745 0001	819616.18	1068944.00	3	obrubník
160 1745 0002	819606.04	1068941.58	3	obrubník
160 1745 0003	819606.52	1068939.39	3	obrubník
160 1745 0004	819606.22	1068937.90	3	obrubník
160 1745 0005	819604.90	1068937.07	3	obrubník
160 1745 0006	819603.70	1068936.83	3	obrubník
160 1745 0007	819604.41	1068932.91	3	obrubník
160 1745 0008	819606.12	1068933.26	3	obrubník
160 1745 0009	819607.37	1068933.12	3	obrubník
160 1745 0010	819608.25	1068932.11	3	obrubník
160 1745 0011	819611.33	1068917.44	3	obrubník
160 1745 0013	819614.13	1068904.15	3	obrubník
160 1745 0014	819613.69	1068902.70	3	obrubník
160 1745 0015	819612.38	1068901.94	3	obrubník
160 1745 0016	819611.60	1068902.01	3	obrubník

Dělit nebo scelovat pozemky lze jen na základě územního rozhodnutí, pokud podmínky pro ně nejsou stanoveny jiným rozhodnutím nebo opatřením.

GEOMETRICKÝ PLÁN
pro oddělení části parcely

Zhotovil: **Ing. Reichert Vlastimil**
Rolní 3, Plzeň - Radčice

Číslo plánu:	**1745-5-2012**
Okres:	Plzeň - město
Obec:	Plzeň
Kat. území:	**Doubravka**
Mapový list:	DKM

Kód způsobu určení výměr je určen podle § 77 odst. 2 vyhlášky č. 26/2007 Sb.

Dosavadním vlastníkům pozemků byla poskytnuta možnost seznámit se v terénu s průběhem navrhovaných nových hranic, které byly označeny předepsaným způsobem :

viz poznámka

Náležitostmi a přesnosti odpovídá právním předpisům.

Ing. Vlastimil REICHERT
Geometrický plán ověřil úředně oprávněný zeměměřický inženýr:
Ing.Reichert Vlastimil

dne: **30.3.2012** číslo ověření: **7/2012**

Úředně oprávněný zeměměřický inženýr odpovídá za odbornou úroveň geometrického plánu, za dosažení předepsané přesnosti a za správnost a úplnost náležitostí podle právních předpisů.

Katastrální úřad souhlasí s očíslováním parcel.

Katastrální úřad pro Plzeňský kraj, Katastrální pracoviště Plzeň - město
Souhlas katastrálního úřadu, katastrálního pracoviště potvrdil:
Olina Jiřková
dne: - 3. 04 - 2012 číslo: 414/12

Jeden prvopis geometrického plánu a předepsané přílohy jsou uloženy u katastrálního úřadu, katastrálního pracoviště.