VÝKAZ DOSAVADNÍHO A NOVÉHO STAVU ÚDAJŮ KATASTRU NEMOVITOSTÍ

Dosavadní stav					Nový stav						Porovnání se stavem evidence právních vztahů					
Označení pozemku parc. číslem	Výměra parcely		Druh pozemku / Způsob využití		Označení pozemku parc. číslem	Výměra parcely		Druh pozemku / Způsob využití	Typ stavby / Způsob využití	Způs. určení výměr	Díl přechází z pozemku označeného v: katastru nemovitostí	Díl přechází z pozemku označeného v: dřívější poz. evidenci	Číslo listu vlastnictví	Výměra dílu		Označení dílu
	ha	m²				ha	m²							ha	m²	
5637/1	1	53 00	ostat. pl. / dráha		5637/1		55 05	ostat. pl. / dráha		2	5637/1		327		55 05	
					5637/15		8 83	ostat. pl. / jiná plocha		2	5637/1		327		8 83	
					5637/16	1	13 38	ostat. pl. / jiná plocha		2	5637/1		327		89 12	a
											5637/13		327		24 26	b
														1	13 38	
5637/13	*1)	27 26	ostat. pl. / manipulační pl.		5637/13		2 99	ostat. pl. / manipulační pl.		2	5637/13		327		2 99	
	1	80 26				1	80 25									

*1) Rozdíl -1 m2 vzniklý zaokrouhlením výměr (bod 14.6 přílohy vyhlášky č.26/2007) u dosavadní parcely č.5637/13

Seznam souřadnic (S-JTSK)

Číslo bodu	Souřadnice pro zápis do KN Y	X	Kód kv.	Poznámka
317-101	821786.35	1070195.94	3	lom opěrné zdi
401-139	821734.56	1070151.86	3	lom opěrné zdi
509-77	821762.30	1070159.26	3	lom opěrné zdi
5825-1820	821481.55	1070081.48	3	lom opěrné zdi
5825-1828	821481.83	1070082.07	3	lom opěrné zdi
6625-2	821781.01	1070197.50	3	pův.plast.mezník
6830-1	821488.23	1070108.62	3	pův.plast.mezník
6830-10	821470.66	1070106.39	3	kolík
1	821752.14	1070186.31	3	hřeb
2	821733.26	1070181.17	3	hřeb
3	821709.66	1070172.67	3	hřeb
4	821609.85	1070145.49	3	hřeb
5	821583.10	1070138.20	3	hřeb
6	821566.18	1070133.28	3	hřeb
7	821541.82	1070124.60	3	hřeb
8	821516.70	1070116.02	3	hřeb
9	821498.00	1070110.66	3	hřeb
10	821476.66	1070107.15	3	hřeb
11	821759.72	1070158.57	3	zab.žel.trubka
13	821771.27	1070200.48	3	zab.žel.trubka

Dělit nebo scelovat pozemky lze jen na základě územního rozhodnutí, pokud podmínky pro ně nejsou stanoveny jiným rozhodnutím nebo opatřením.

GEOMETRICKÝ PLÁN
pro rozdělení pozemku

Vyhotovil: DANKOVIČ geodetická kancelář s.r.o
Radobyčická 10, 301 00 Plzeň
tel.: 377 329 725, 602 149 183

Číslo plánu: 9014-115/2011

Okres: Plzeň-město

Obec: Plzeň

Katastrální území: Plzeň

Mapový list: DKM

Kód způsobu určení výměr je určen podle §77 odst. 2 vyhlášky č. 26/2007 Sb.

Dosavadním vlastníkům pozemků byla poskytnuta možnost seznámit se v terénu s průběhem navrhovaných nových hranic, které byly označeny předepsaným způsobem:

viz seznam souřadnic

Náležitostmi a přesností odpovídá právním předpisům.

Geometrický plán ověřil úředně oprávněný zeměměřický inženýr:

Ing. Radim Dankovič

Dne 7.7.2011 Číslo 265/2011

Úředně oprávněný zeměměřický inženýr odpovídá za odbornou úroveň geometrického plánu, za dosažení předepsané přesnosti a za správnost a úplnost náležitostí podle právních předpisů.

Katastrální úřad, katastrální pracoviště souhlasí s očíslováním parcel.

Souhlas katastrálního úřadu, katastrálního pracoviště potvrdil:

Dne Číslo
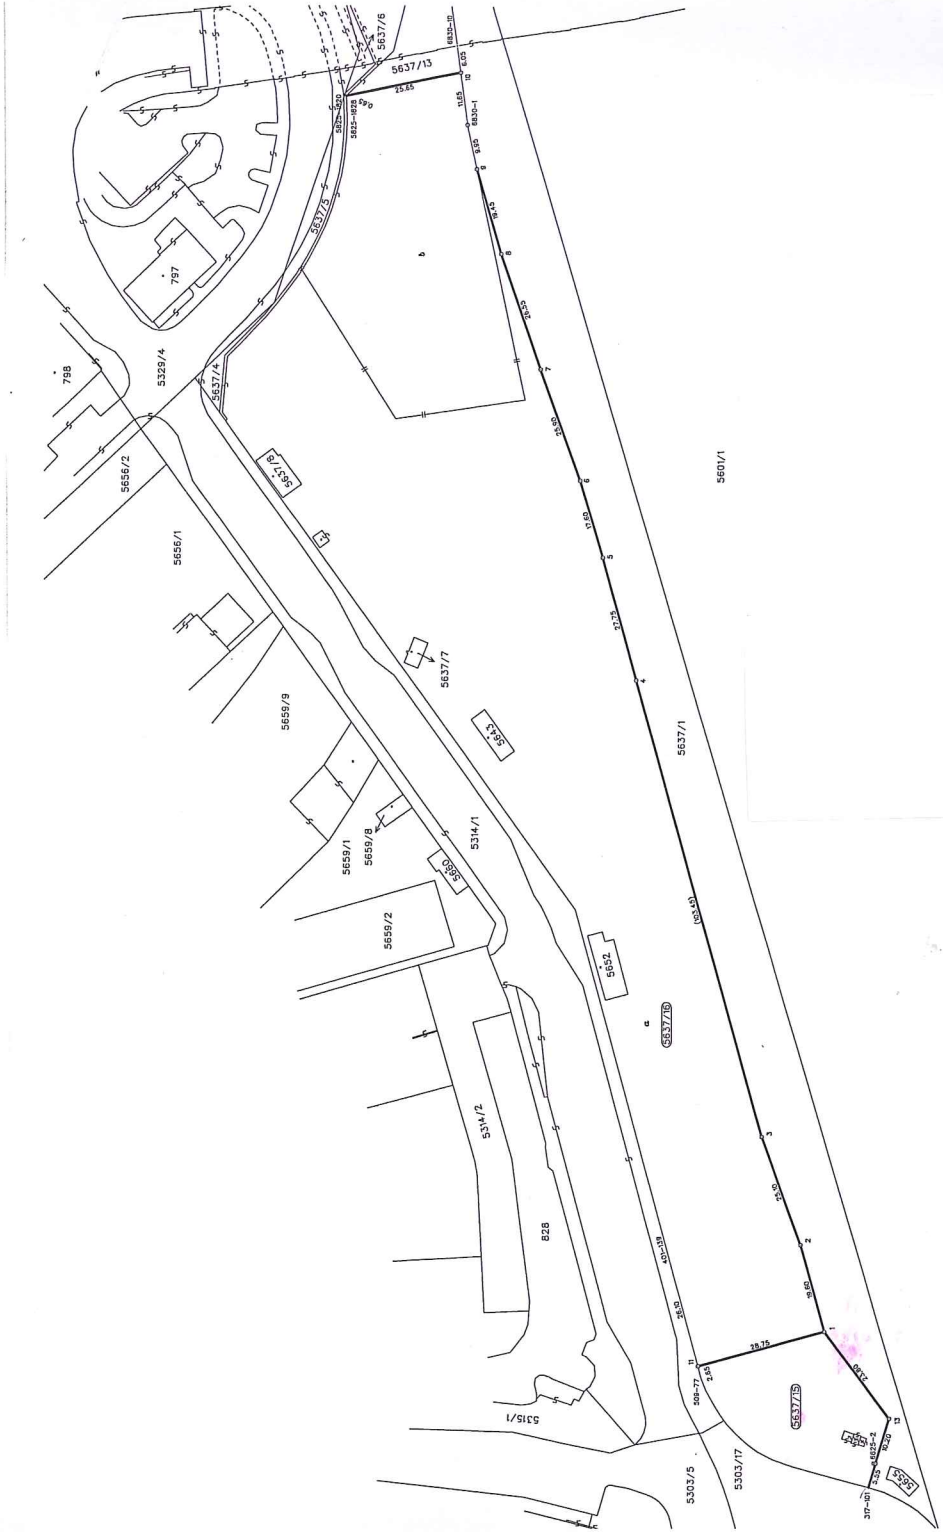
Jeden prvopis geometrického plánu a předepsané přílohy jsou uloženy u katastrálního úřadu, katastrálního pracoviště.