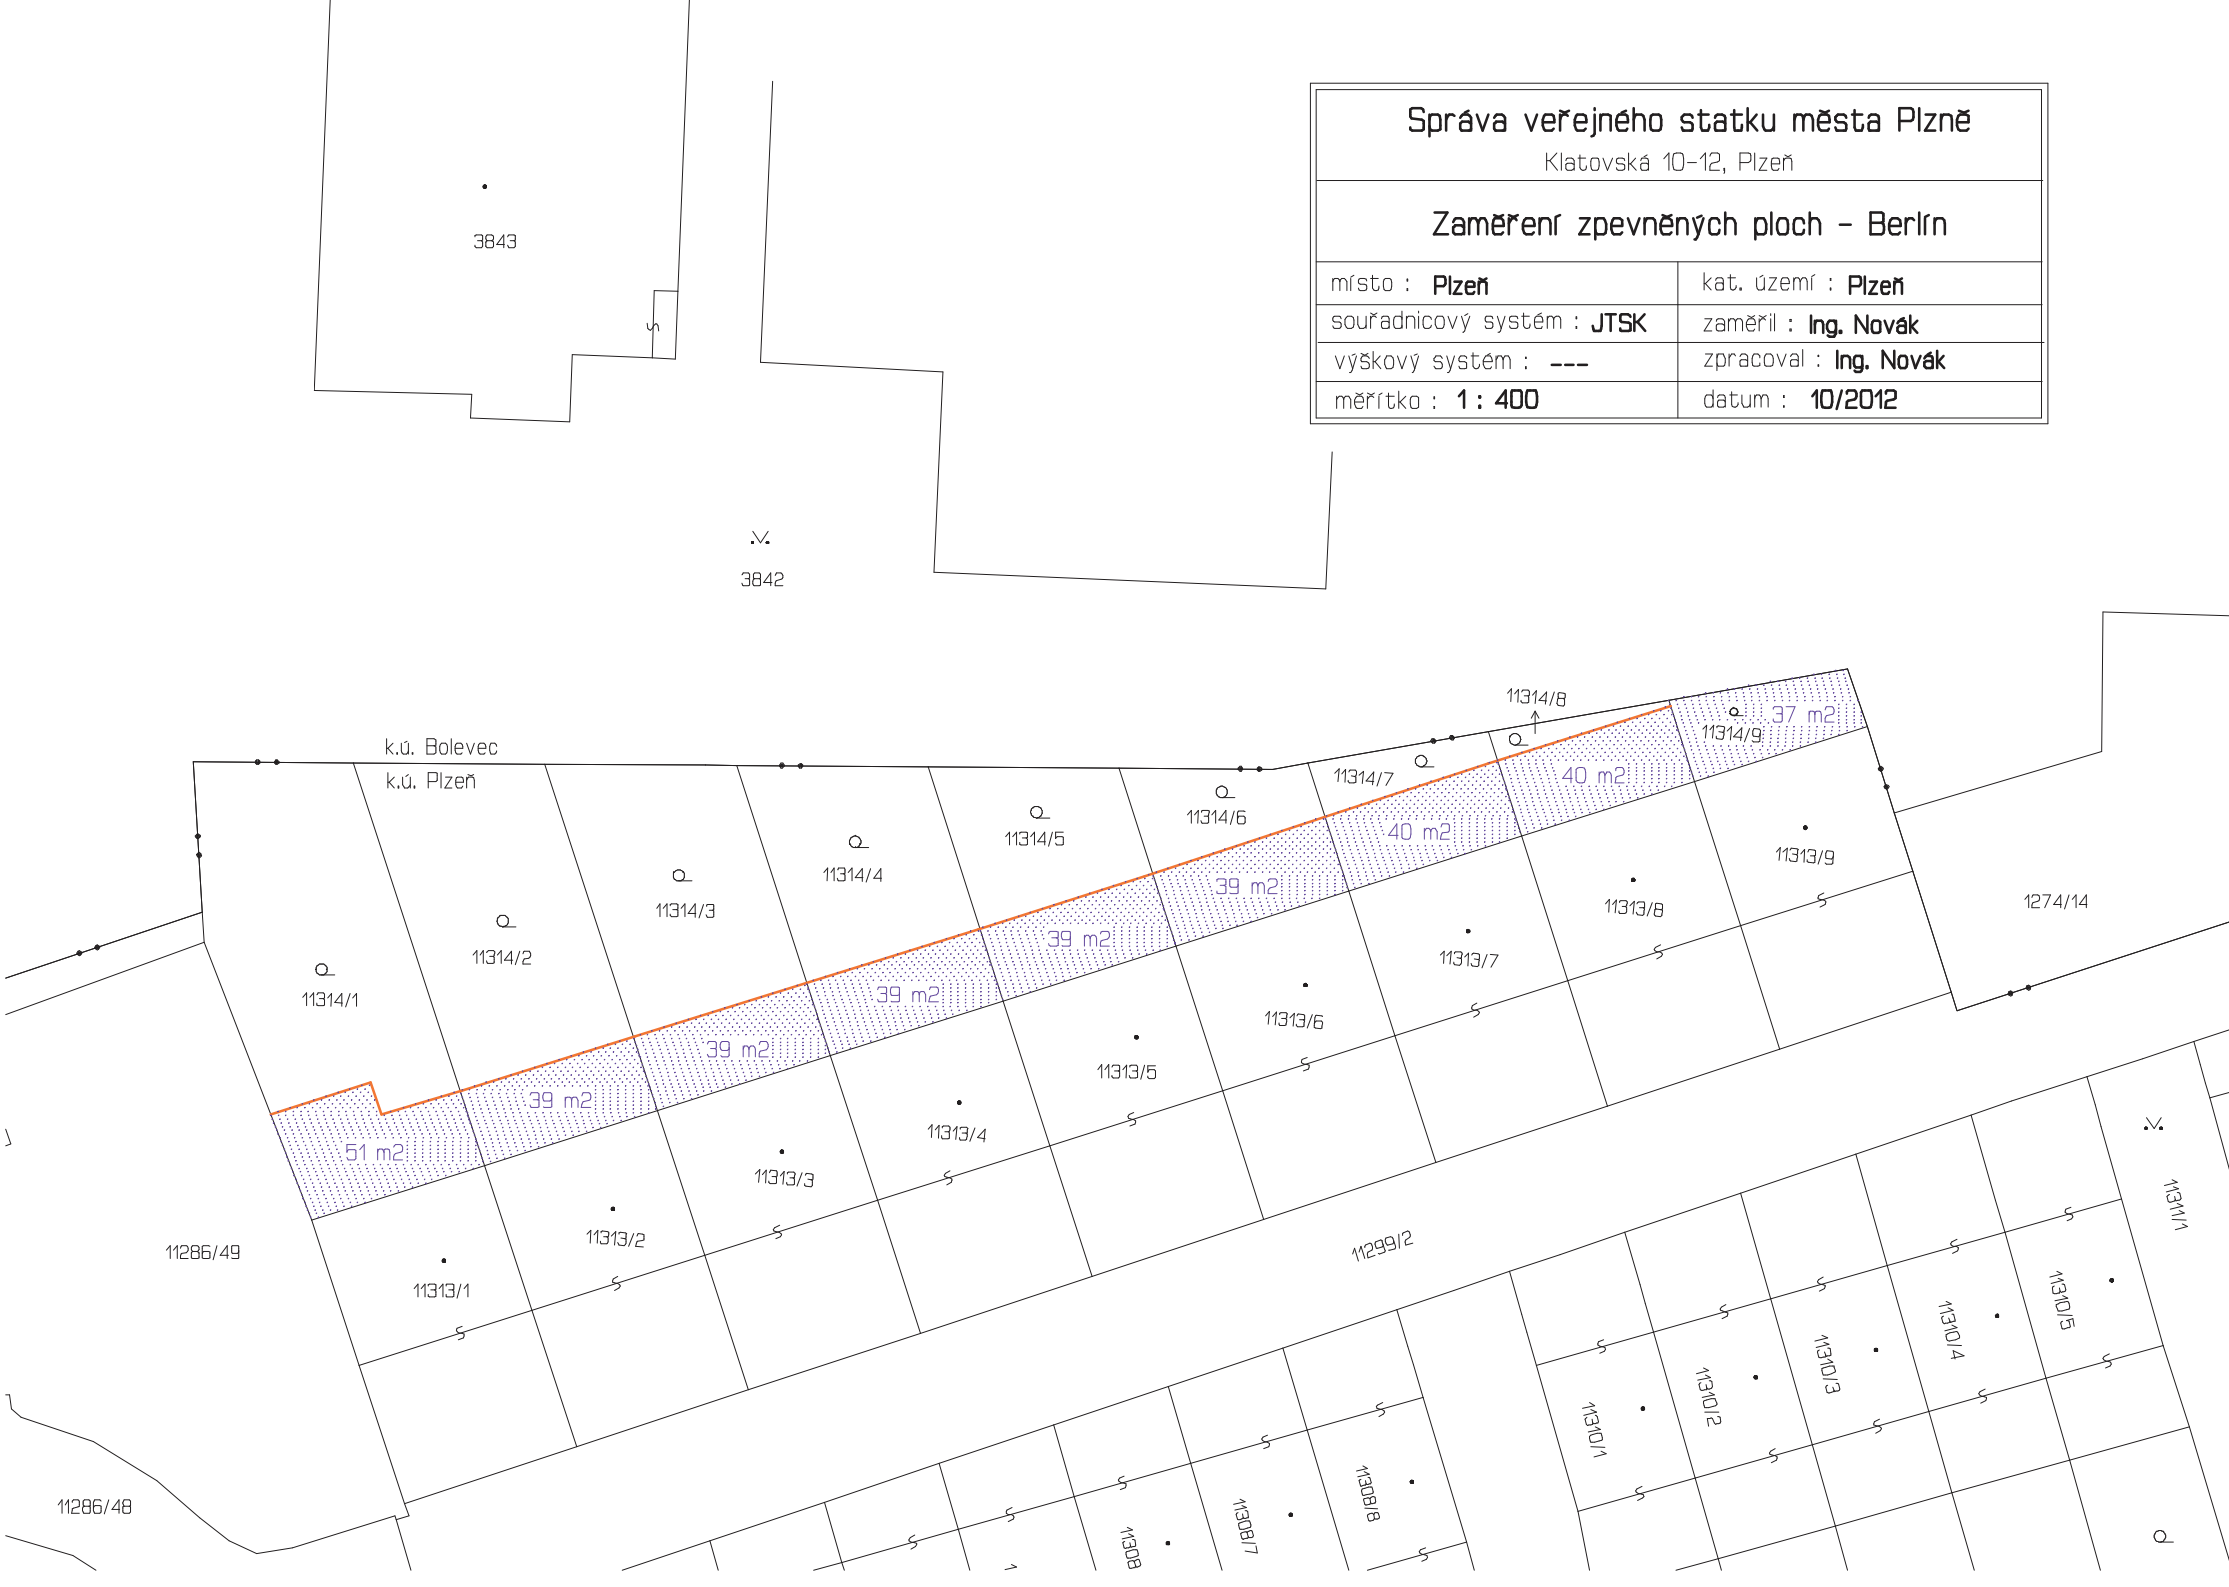

Správa veřejného statku města Plzně
Klatovská 10–12, Plzeň
Zaměření zpevněných ploch – Berlín
místo : Plzeň
kat. území : Plzeň
souřadnicový systém : JTSK
zaměřil : Ing. Novák
výškový systém : ---
zpracoval : Ing. Novák
měřítko : 1 : 400
datum : 10/2012
3843
3842
k.ú. Bolevec
k.ú. Plzeň
11314/8
11314/9
37 m2
11314/7
40 m2
11314/6
40 m2
11314/5
39 m2
11314/4
39 m2
11314/3
39 m2
11314/2
39 m2
11314/1
51 m2
11313/9
11313/8
11313/7
11313/6
11313/5
11313/4
11313/3
11313/2
11313/1
1274/14
11286/49
11286/48
11299/2
11311/1
11310/5
11310/4
11310/3
11310/2
11310/1
11308/8
11308/7