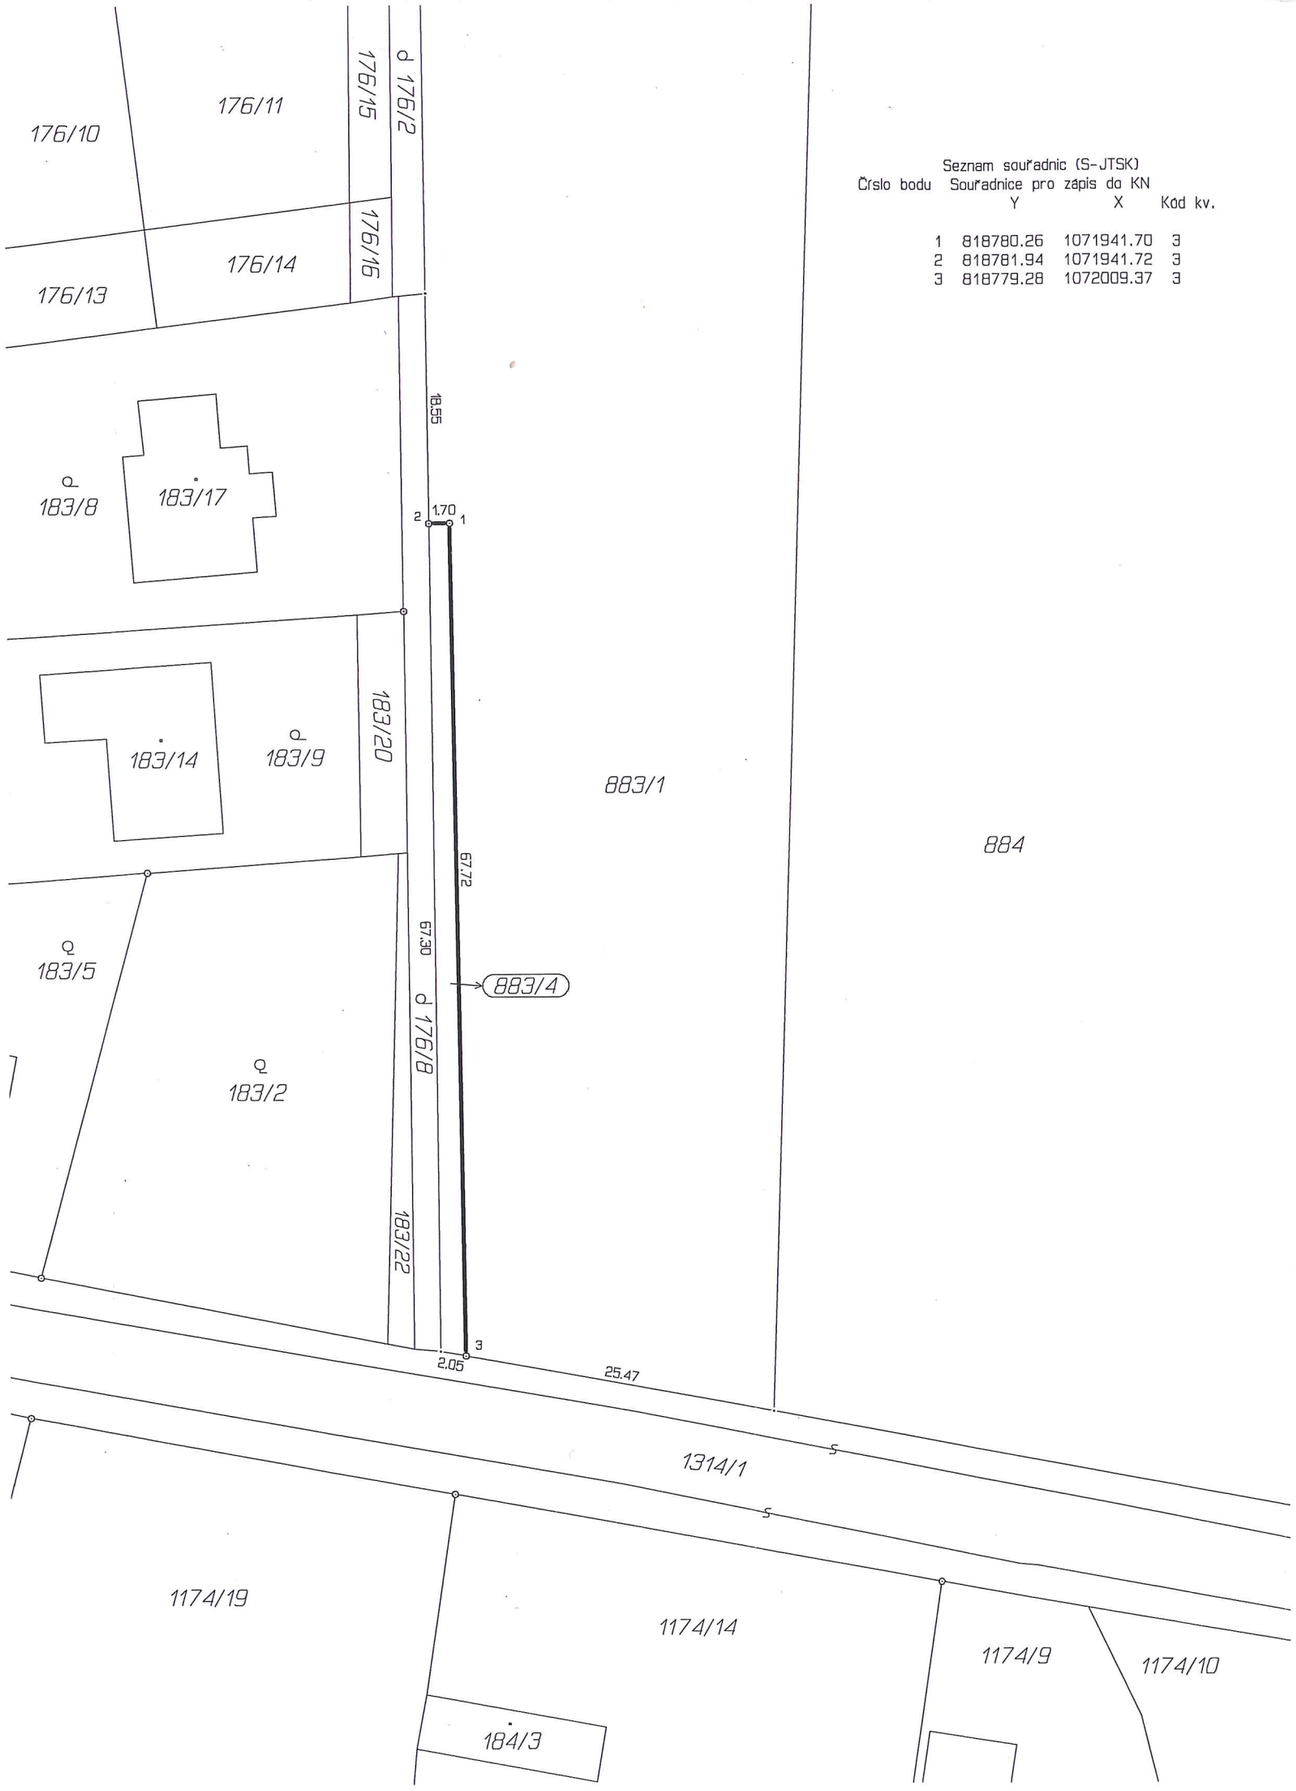


Seznam souřadnic (S-JTSK)

Číslo bodu	Souřadnice pro zápis do KN Y	X	Kód kv.
1	818780.26	1071941.70	3
2	818781.94	1071941.72	3
3	818779.28	1072009.37	3

VÝKAZ DOSAVADNÍHO A NOVÉHO STAVU ÚDAJŮ KATASTRU NEMOVITOSTÍ

Dosavadní stav					Nový stav									
Označení pozemku parc. číslem	Výměra parcely		Druh pozemku	Způsob využití	Označení pozemku parc. číslem	Výměra parcely		Druh pozemku	Typ stavby	Způs. určení výměr	Porovnání se stavem evidence právních vztahů			
											Díl přechází z pozemku označeného v		Číslo listu vlastnictví	Výměra dílu		Označení dílu
	ha	m²				ha	m²	Způsob využití	Způsob využití		katastru nemovitostí	dřívější poz. evidenci		ha	m²	
883/1	*1)	66 37	orná půda		883/1		65 11	orná půda		2						
					883/4		1 25	orná půda		2	883/1		1353		1 25	
		66 37					66 36									

*1) Rozdíl -1 m2 vzniklý zaokrouhlením výměr (bod 14.6 přílohy vyhlášky č.26/2007) u dosavadní parcely č.883/1

Výkaz údajů o bonitovaných půdně ekologických jednotkách (BPEJ) k parcelám nového stavu

Parcelní číslo podle		Kód BPEJ	Výměra		BPEJ na dílu parcely	Parcelní číslo podle		Kód BPEJ	Výměra		BPEJ na dílu parcely
katastru nemovitostí	zjednodušené evidence		ha	m²		katastru nemovitostí	zjednodušené evidence		ha	m²	
883/1		40850		37 24	883/1						
		41410		27 87	883/1						
883/4		41410		1 25	883/1						

Kopie souhlasí s prvopisem plánu.



Ing. Forst

Dělit nebo scelovat pozemky lze jen na základě územního rozhodnutí, pokud podmínky pro ně nejsou stanoveny jiným rozhodnutím nebo opatřením.

GEOMETRICKÝ PLÁN pro rozdělení pozemku	Náležitostmi a přesností odpovídá právním předpisům.	Katastrální úřad, katastrální pracoviště souhlasí s očíslováním parcel.
Vyhotovil: SVSmP Klatovská 10-12 Plzeň		
Číslo plánu: 1229-24/2012		
Okres: Plzeň-město		
Obec: Plzeň		
Katastrální území: Božkov		
Mapový list: DKM	Geometrický plán ověřil úředně oprávněný zeměměřický inženýr: Ing. Jiří Foršt	Souhlas katastrálního úřadu, katastrálního pracoviště potvrdil: R. KREJČÍ
Kód způsobu určení výměr je určen podle §77 odst. 2 vyhlášky č. 26/2007 Sb.	Dne 29.3.2012 Číslo 13/2012	Dne - 2 -04- 2012 Číslo 403/12
Dosavadním vlastníkům pozemků byla poskytnuta možnost seznámit se v terénu s průběhem navrhovaných nových hranic, které byly označeny předepsaným způsobem: zabet. žel. trubkami	Úředně oprávněný zeměměřický inženýr odpovídá za odbornou úroveň geometrického plánu, za dosažení předepsané přesnosti a za správnost a úplnost náležitostí podle právních předpisů.	Jeden prvopis geometrického plánu a předepsané přílohy jsou uloženy u katastrálního úřadu, katastrálního pracoviště.



