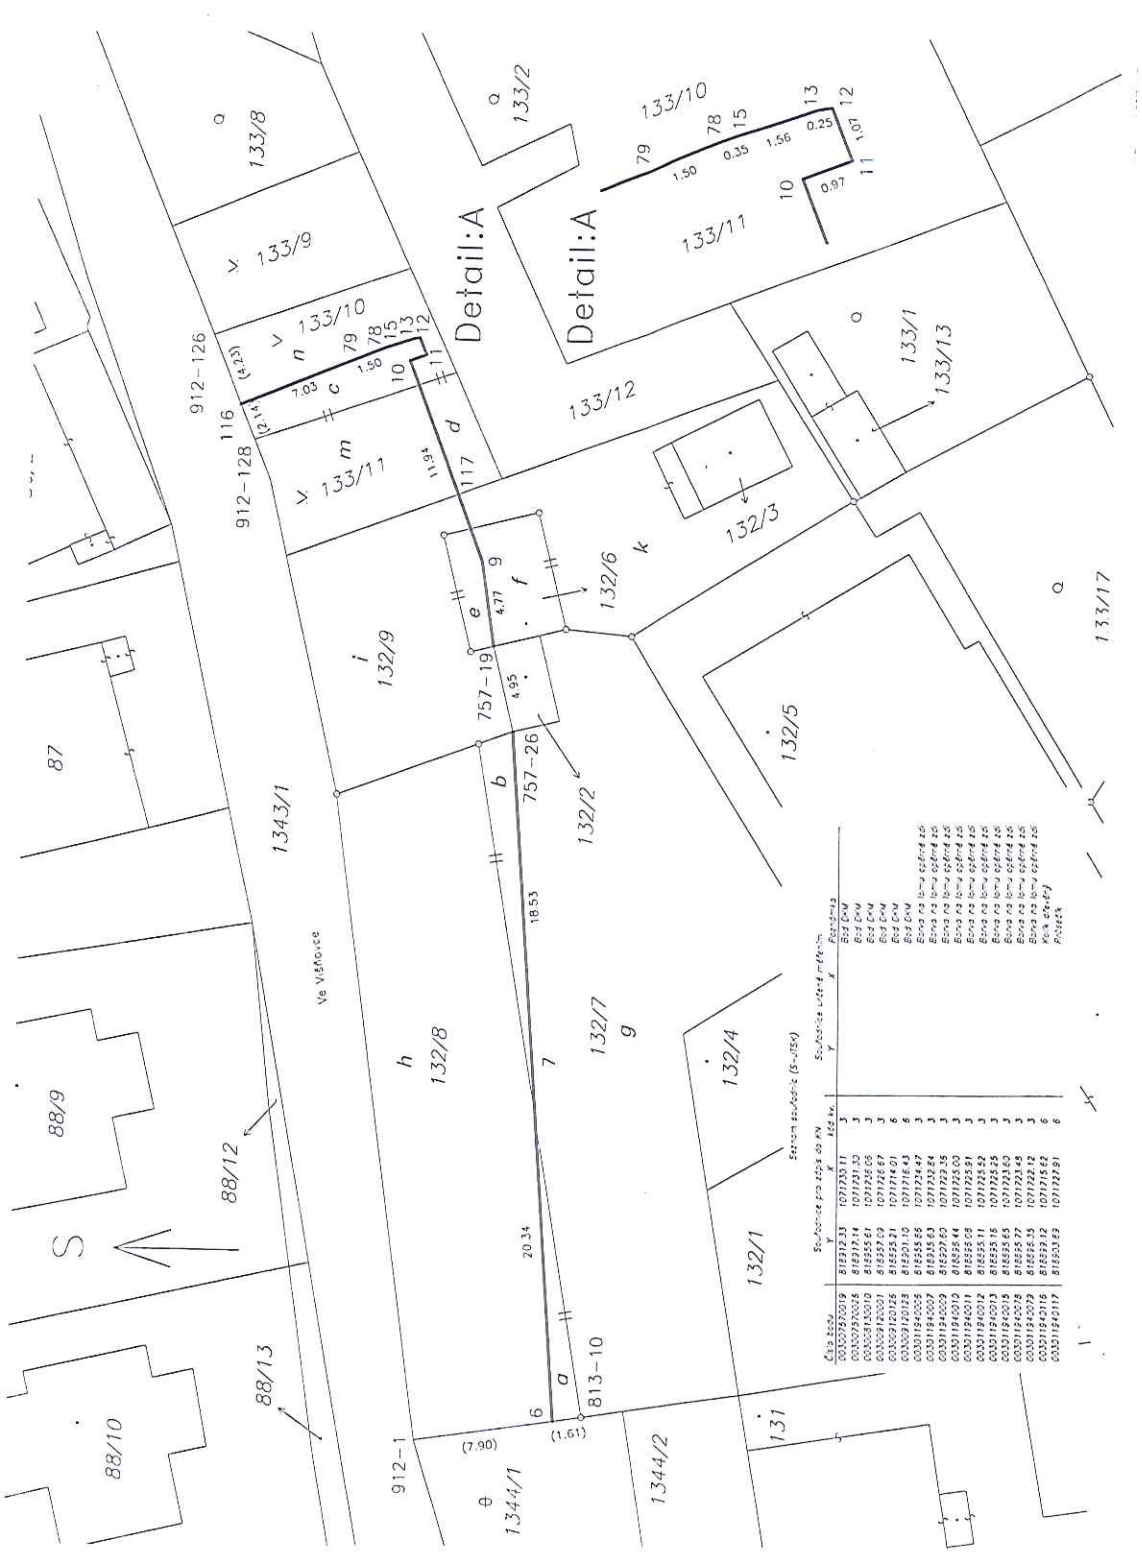

VÝKAZ DOSAVADNÍHO A NOVÉHO STAVU ÚDAJŮ KATASTRU NEMOVITOSTÍ

Dosavadní stav					Nový stav					Porovnání se stavem evidence právních vztahů				
Označení pozemku parc. číslem	Výměra parcely ha	Výměra parcely m²	Druh pozemku / Způsob využití		Označení pozemku parc. číslem	Výměra parcely ha	Výměra parcely m²	Druh pozemku / Způsob využití	Typ stavby / Způsob využití	Způs. určení výměr	Díl přechází z pozemku označeného v katastru nemovitostí	Díl přechází z pozemku označeného v dřívější poz. evidenci	Číslo listu vlastnictví	Výměra dílu ha	Výměra dílu m²	Označení dílu
132/6		37	ostat.pl / jiná plocha		132/6		1 66	ostat.pl / jiná plocha		0	132/6		420		26	f
											132/9		420		1 40	k
															1 66	
132/7		4 72	ostat.pl / jiná plocha		132/7		4 65	ostat.pl / jiná plocha		2	132/7		420		4 51	g
											132/8		420		14	a
															4 65	
132/8		3 33	ostat.pl / jiná plocha		132/8		3 40	ostat.pl / jiná plocha		2	132/8		420		3 19	h
											132/7		420		21	b
															3 40	
132/9		*) 2 73	ostat.pl / jiná plocha		132/9		1 43	ostat.pl / jiná plocha		0	132/9		420		1 32	i
											132/6		420		11	e
															1 43	
133/10		*) 75	ostat.pl / zeleň		133/10		67	ostat.pl / zeleň		0	133/10		150		51	n
											133/11		150		16	d
															67	
133/11		*) 81	ostat.pl / zeleň		133/11		89	ostat.pl / zeleň		0	133/11		150		64	m
											133/10		150		25	c
															89	
	12 70															
	-1 2 71					12 70										

*1) Rozdíl v součtu výměr v důsledku zaokrouhlení číselně určených výměr podle §77 odst. 3 vyhl. č. 26/2007 Sb. v platném znění

Souřadnice bodů v S-JTSK

Číslo bodu	Souřadnice pro tisk do KN Y	Souřadnice pro tisk do KN X	Kód kv.	Poznámka
0030037970019	818312.33	1071730.11	3	Bod ZPV
0030037970018	818310.14	1071731.30	3	Bod ZPV
0030037970017	818307.95	1071732.50	3	Bod ZPV
0030038120021	818357.61	1071716.65	3	Bod ZPV
0030038120026	818355.21	1071714.01	3	Bod ZPV
0030038120028	818301.10	1071716.43	6	Bod ZPV
0030019420026	818355.66	1071724.47	3	Bod na lomu ogdnd.zb
0030019420027	818355.63	1071722.84	3	Bod na lomu ogdnd.zb
0030019420029	818350.60	1071723.35	3	Bod na lomu ogdnd.zb
0030019420010	818358.44	1071725.00	3	Bod na lomu ogdnd.zb
0030019420011	818358.08	1071723.91	3	Bod na lomu ogdnd.zb
0030019420012	818358.11	1071724.52	3	Bod na lomu ogdnd.zb
0030019420013	818358.15	1071723.65	3	Bod na lomu ogdnd.zb
0030019420015	818356.65	1071721.60	3	Bod na lomu ogdnd.zb
0030019420028	818356.27	1071721.48	3	Bod na lomu ogdnd.zb
0030019420029	818356.35	1071722.12	3	Bod na lomu ogdnd.zb
0030019420116	818353.12	1071715.62	6	Křík dřevěný
0030019420117	818350.89	1071712.91	6	Průsek

Dělit nebo scelovat pozemky lze jen na základě územního rozhodnutí, pokud podmínky pro ně nejsou stanoveny jiným rozhodnutím nebo opatřením.

GEOMETRICKÝ PLÁN pro rozdělení pozemku

Vyhotovil: GEO Ing. Lubor Pekarský
Radobyčická 10, 301 00 Plzeň
GSM: 602 452 882, email: lubor.pekarsky@atlgno.eu
IČO: 12648724, DIČ: CZ6104040162

Číslo plánu: 1194/2/2011
Okres: Plzeň–město
Obec: Plzeň
Katastrální území: Božkov
Mapový list: DKM

Kód způsobu určení výměr je určen podle § 77 odst. 2 vyhlášky č. 26/2007 Sb. v platném znění

Dosavadním vlastníkům pozemků byla poskytnuta možnost seznámit se v terénu s průběhem navrhovaných nových hranic, které byly označeny předepsaným způsobem:

viz poznámka v seznamu souřadnic

Náležitostmi a přesností odpovídá právním předpisům.

Ing. Lubor PEKARSKÝ
Radobyčická 10, 301 00 Plzeň
Úředně oprávněný zeměměřický inženýr

Geometrický plán ověřil úředně oprávněný zeměměřický inženýr:

Ing. Lubor Pekarský

Dne: 14.1.2011 Číslo: a)5/2011

Úředně oprávněný zeměměřický inženýr odpovídá za odbornou úroveň geometrického plánu, za dosažení předepsané přesnosti a za správnost a úplnost náležitostí podle právních předpisů.

Katastrální úřad, katastrální pracoviště souhlasí s očíslováním parcel.

Katastrální úřad pro Plzeňský kraj, katastrální pracoviště Plzeň-město 5

Souhlas katastrálního úřadu, katastrálního pracoviště potvrdil:

R. KREJČÍ

Dne: - 7 -04- 2011 Číslo: 434/11

Jeden prvopis geometrického plánu a předepsané přílohy jsou uloženy u katastrálního úřadu, katastrálního pracoviště.

Příloha č. 2