
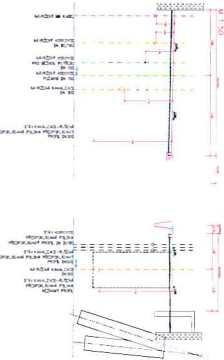


# ORDINAČNÍ SITUACE :250

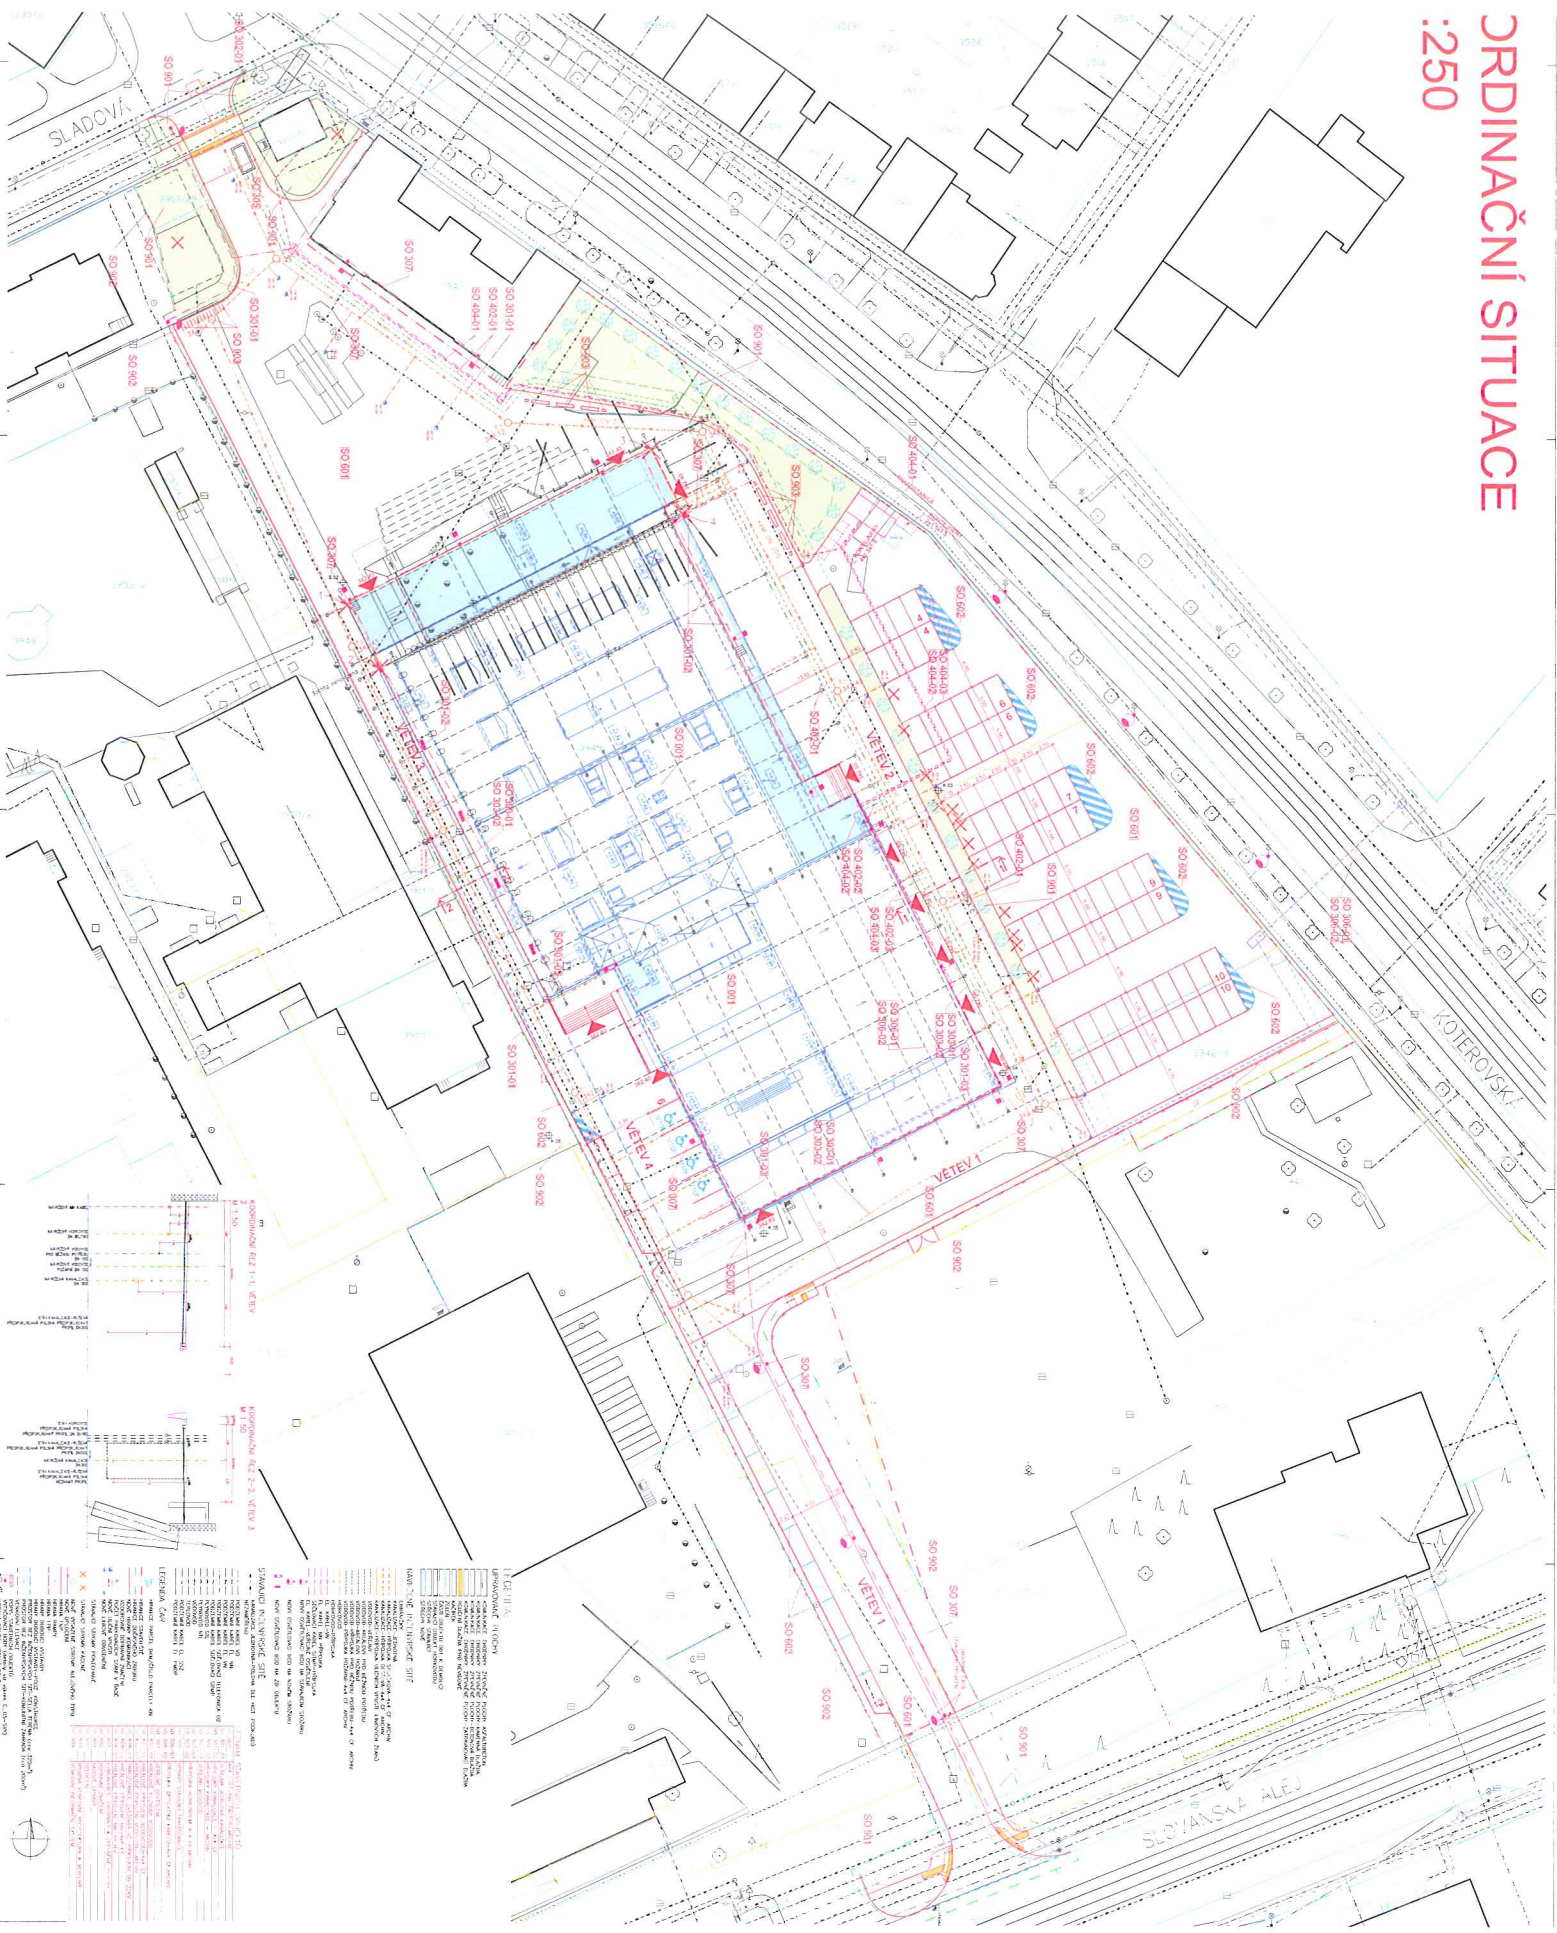

**LEGENDA**










