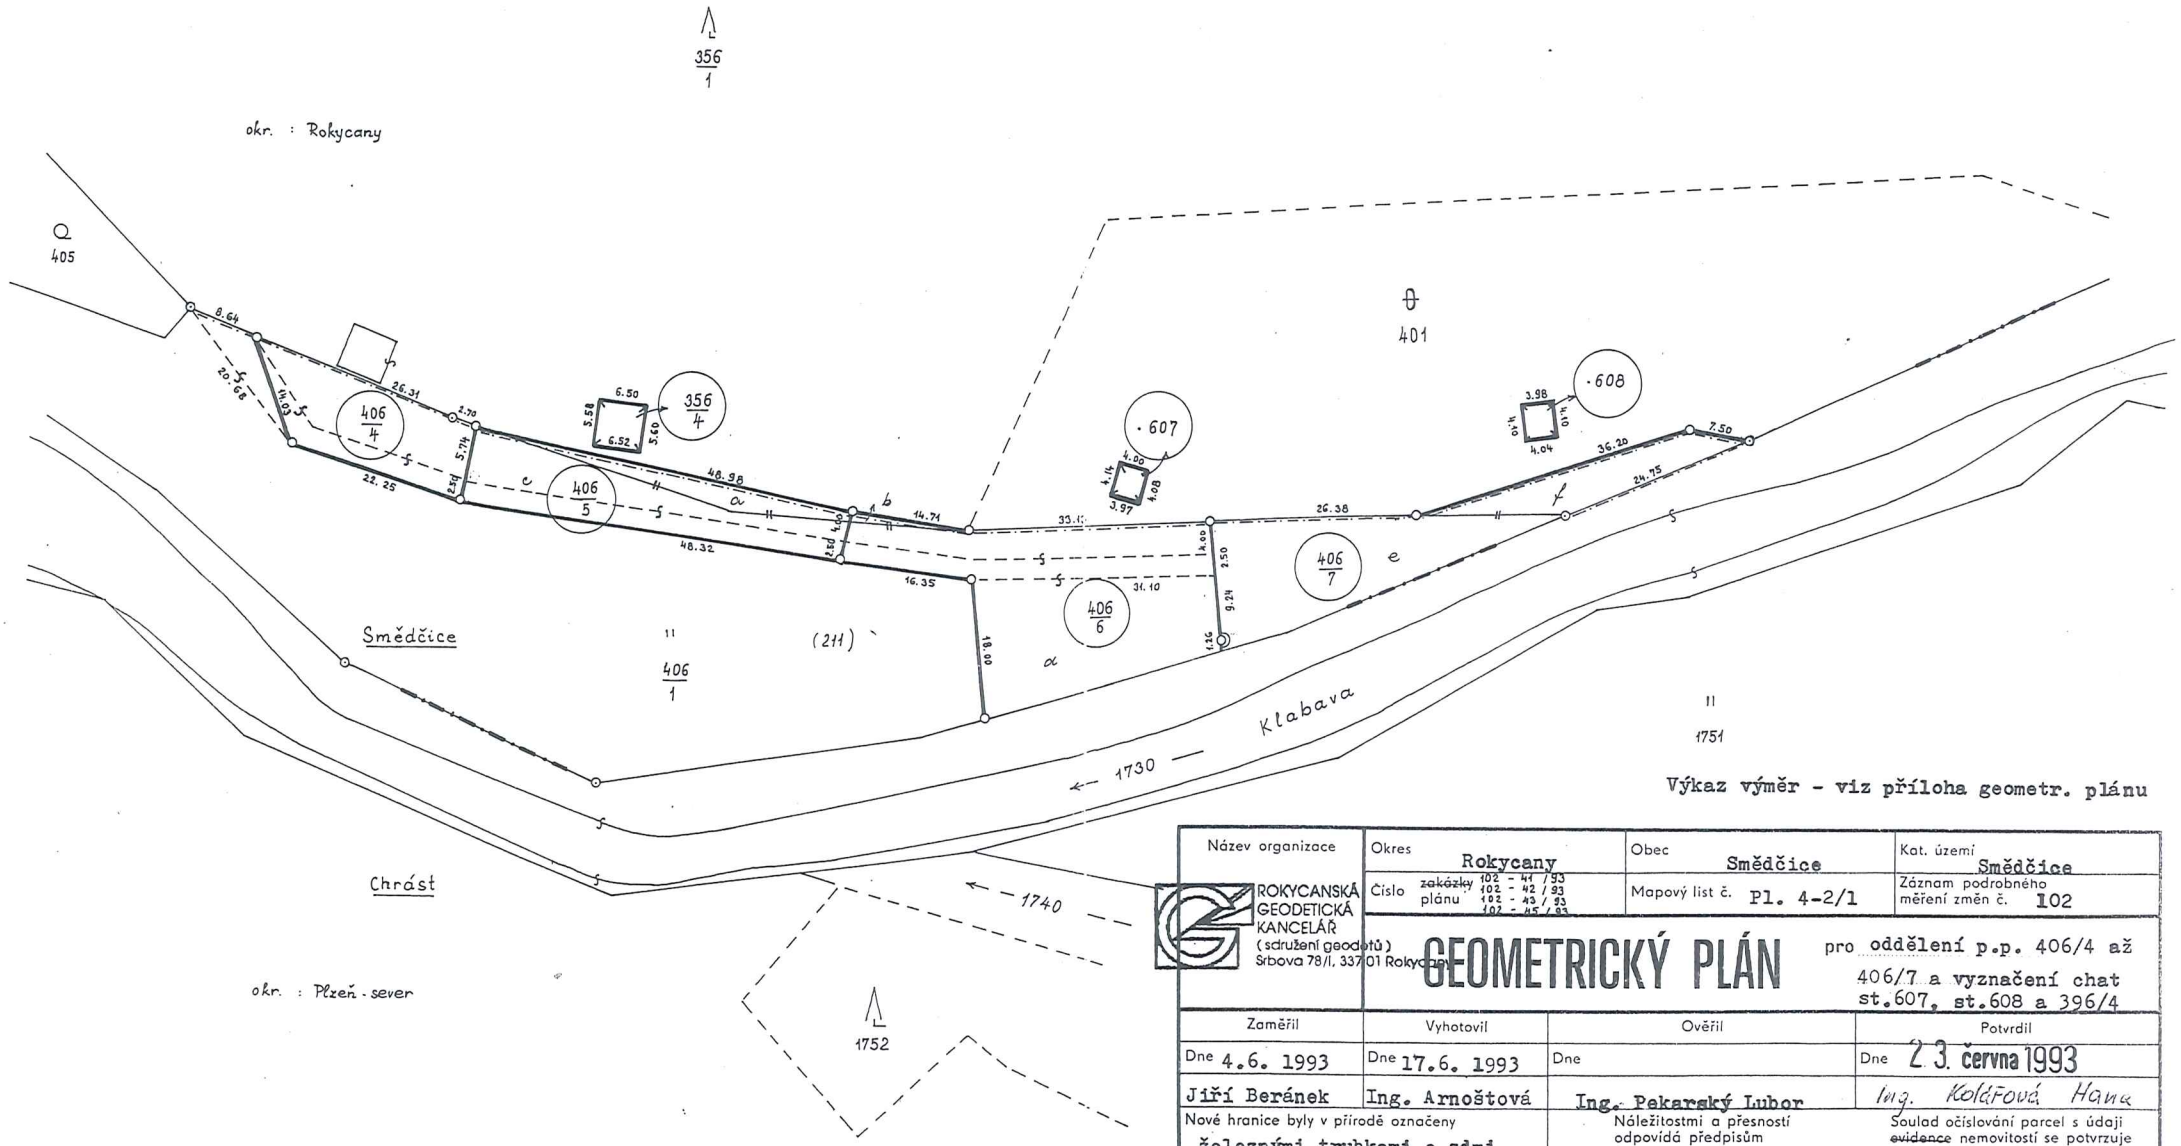

Výkaz výměr - viz příloha geometr. plánu

Název organizace	Okres	Obec	Kat. území
ROKYCANSKÁ GEODETICKÁ KANCELÁŘ (sdružení geodetů) Srbova 78/I, 337 01 Rokycany	Rokycany	Smědčice	Smědčice
	Číslo zakázky 102 - 41 / 93, 102 - 42 / 93, 102 - 43 / 93, 102 - 45 / 93; plánu	Mapový list č. Pl. 4-2/1	Záznam podrobného měření změn č. 102

GEOMETRICKÝ PLÁN

pro oddělení p.p. 406/4 až 406/7 a vyznačení chat st.607, st.608 a 396/4

Zaměřil	Vyhotovil	Ověřil	Potvrdil
Dne 4.6. 1993	Dne 17.6. 1993	Dne	Dne 23. června 1993
Jiří Beránek	Ing. Arnoštová	Ing. Pekarský Lubor	Ing. Kolářová Hana

Nové hranice byly v přírodě označeny železnými trubkami a zdmi

Náležitostmi a přesností odpovídá předpisům

Soulad očíslování parcel s údaji ~~evidence~~ katastru nemovitostí se potvrzuje

*) Výměra vypočtena 1 ... z přímo měřených měr, 2 ... z vyrovnaných souřadnic, 0 ... graficky

Souřadnice bodů označených čísly a ostatní měřické údaje jsou uloženy ve všeobecné dokumentaci

Podpisy, razítka

Katastrální úřad v Rokycanech