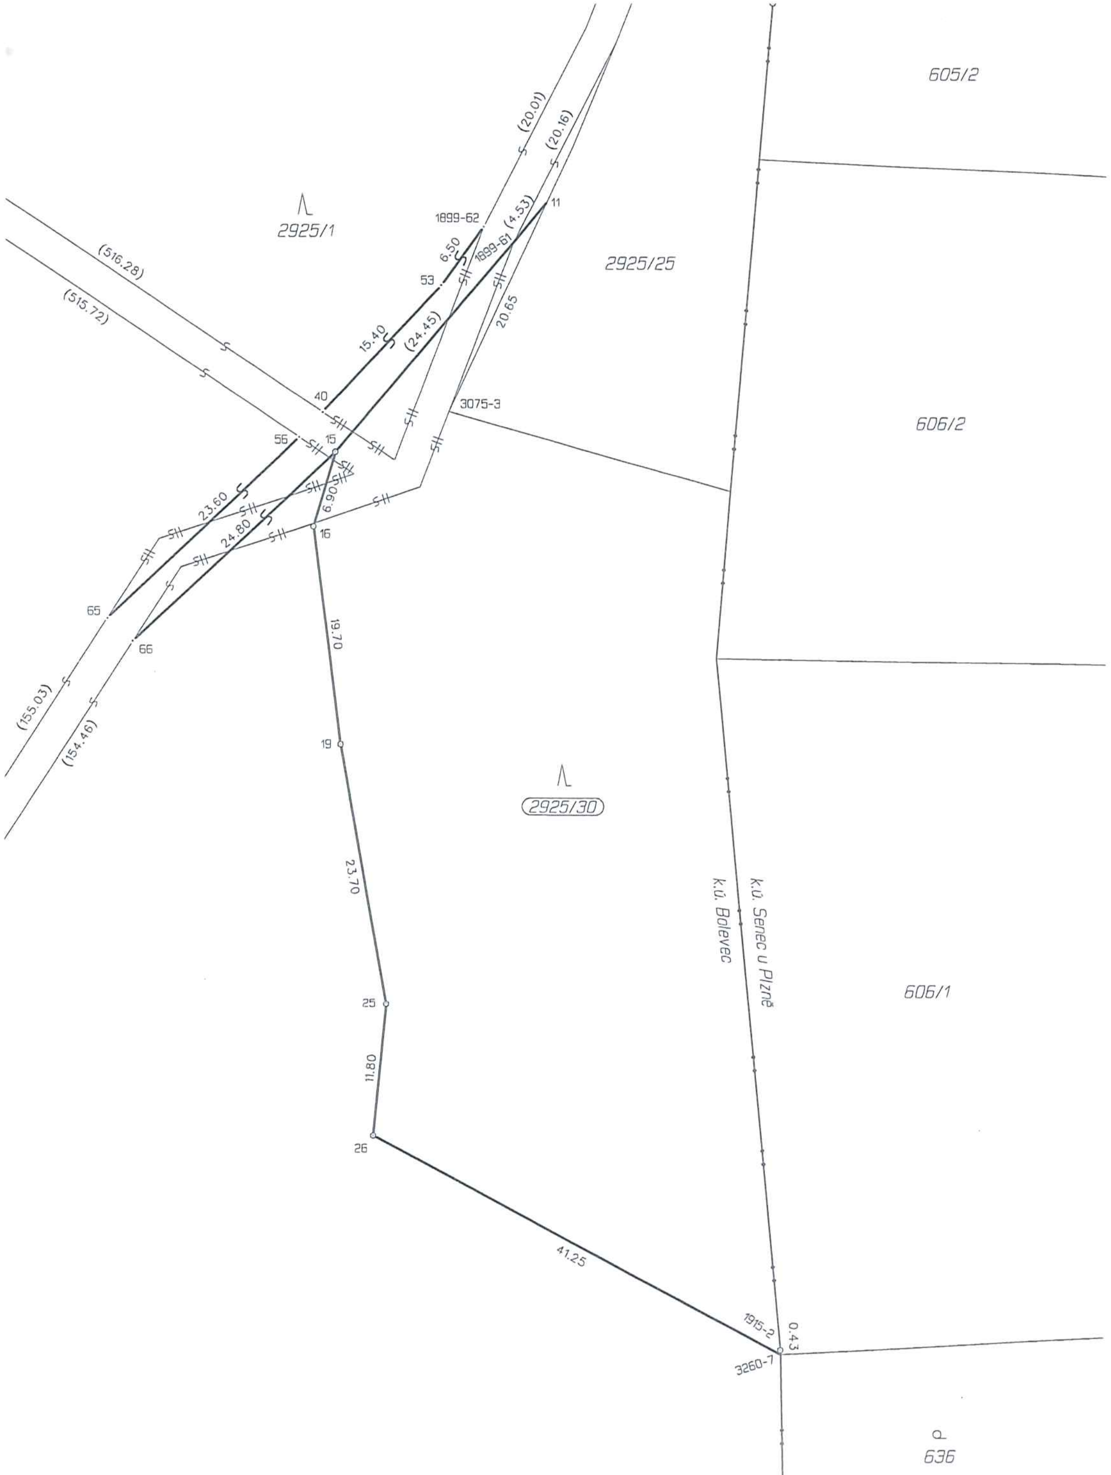

VÝKAZ DOSAVADNÍHO A NOVÉHO STAVU ÚDAJŮ KATASTRU NEMOVITOSTÍ

Dosavadní stav					Nový stav													
Označení pozemku parc. číslem	Výměra parcely			Druh pozemku	Označení pozemku parc. číslem	Výměra parcely			Druh pozemku	Typ stavby	Způs. určení výměr	Porovnání se stavem evidence právních vztahů						
				Způsob využití					Způsob využití	Způsob využití		Díl přechází z pozemku označeného v		Číslo listu vlastnictví	Výměra dílu			Označení dílu
	ha	m²				ha	m²					katastru nemovitostí	dřívější poz. evidenci		ha	m²		
2925/1	177	00	81	lesní poz.	2925/1	176	75	49	lesní poz.		2	2925/1		1	176	75	49	
					2925/30		25	31	lesní poz		2	2925/1		1		25	31	
	177	00	81			177	00	80										

Rozdíl -1 m2 vzniklý zaokrouhlením výměr (bod 14.6 přílohy vyhlášky č.26/2007) u dosavadní parcely č.2925/1

SEZNAM SOUŘADNIC (S-JTSK)

Souřadnice pro zápis do KN

Č.BODU	Y	X	KVAL.	POPIS
1899-61	819558.42	1064976.68	3	průsečík
1899-62	819561.09	1064975.32	3	kolík
1915-2	819534.36	1065075.47	3	žulový mezník
3260-7	819534.35	1065075.89	3	sloupek plotu
11	819555.50	1064973.21	3	roh zdi
15	819574.29	1064995.28	3	z.žel.trubka
16	819576.26	1065001.89	3	z.žel.trubka
19	819573.83	1065021.43	3	z.žel.trubka
25	819569.64	1065044.73	3	z.žel.trubka
26	819570.78	1065056.52	3	z.žel.trubka
40	819575.46	1064991.74	3	kolík
53	819564.89	1064980.52	3	kolík
56	819577.54	1064993.96	3	kolík
65	819594.59	1065010.17	3	kolík
66	819592.34	1065012.23	3	kolík

Dělit nebo scelovat pozemky lze jen na základě územního rozhodnutí, pokud podmínky pro ně nejsou stanoveny jiným rozhodnutím nebo opatřením.

GEOMETRICKÝ PLÁN

pro rozdělení pozemku

Vyhotovil: SVSmP
Klatovská 10,12
Plzeň 301 00

Číslo plánu: 3625-36/2013

Okres: Plzeň-město

Obec: Plzeň

Katastrální území: Bolevec

Mapový list: DKM

Kód způsobu určení výměr je určen podle §77 odst. 2 vyhlášky č. 26/2007 Sb.

Dosavadním vlastníkům pozemků byla poskytnuta možnost seznámit se v terénu s průběhem navrhovaných nových hranic, které byly označeny předepsaným způsobem:

viz. poznámka v seznamu souřadnic

Náležitostmi a přesností odpovídá právním předpisům.

Ing. Martin NOVÁK

Geometrický plán ověřil úředně oprávněný zeměměřický inženýr:

Ing. Martin Novák

Dne 27.5.2013 Číslo 55/2013

Úředně oprávněný zeměměřický inženýr odpovídá za odbornou úroveň geometrického plánu, za dosažení předepsané přesnosti a za správnost a úplnost náležitostí podle právních předpisů.

Katastrální úřad, katastrální pracoviště souhlasí s očíslováním parcel.

Katastrální úřad pro Plzeňský kraj, Katastrální pracoviště Plzeň - město 2

Souhlas katastrálního úřadu, katastrálního pracoviště potvrdil:

Olina Jílková

Dne - 5 -06- 2013 Číslo 549/13

Jeden prvopis geometrického plánu a předepsané přílohy jsou uloženy u katastrálního úřadu, katastrálního pracoviště.