## VÝKAZ DOSAVADNÍHO A NOVÉHO STAVU ÚDAJŮ KATASTRU NEMOVITOSTÍ


| Dosavadní stav | | | | Nový stav | | | | | | Porovnání se stavem evidence právních vztahů | | | | | |
|---|---|---|---|---|---|---|---|---|---|---|---|---|---|---|---|
| Označení pozemku parc. číslem | Výměra parcely | | Druh pozemku / Způsob využití | Označení pozemku parc. číslem | Výměra parcely | | Druh pozemku / Způsob využití | Typ stavby / Způsob využití | Způs. určení výměr | Díl přechází z pozemku označeného v katastru nemovitostí | Díl přechází z pozemku označeného v dřívější poz. evidenci | Číslo listu vlastnictví | Výměra dílu | | Označení dílu |
| | ha | m² | | | ha | m² | | | | | | | ha | m² | |
| 765/1 | | 53 96 | travní p. | 765/1 | | 53 82 | travní p. | | 0 | 765/1 | | 10001 | | 53 82 | |
| | | | | 765/70 | | 10 | travní p. | | 2 | 765/1 | | 10001 | | 10 | |
| | | | | 765/71 | | 4 | travní p. | | 2 | 765/1 | | 10001 | | 4 | |
| | | 53 96 | | | | 53 96 | | | | | | | | | |

## Výkaz údajů o bonitovaných půdně ekologických jednotkách (BPEJ) k parcelám nového stavu

| Parcelní číslo podle katastru nemovitostí | Parcelní číslo podle zjednodušené evidence | Kód BPEJ | Výměra ha | Výměra m² | BPEJ na dílu parcely |
|---|---|---|---|---|---|
| 765/1 | | 46811 | | 44 25 | 765/1 |
| | | 45800 | | 3 | 765/1 |
| | | 42213 | | 6 92 | 765/1 |
| | | 45113 | | 2 62 | 765/1 |
| 765/70 | | 46811 | | 10 | 765/1 |
| 765/71 | | 46811 | | 4 | 765/1 |

Seznam souřadnic (S-JTSK)

| Číslo bodu | Souřadnice pro zápis do KN Y | X | Kód kv. | Poznámka |
|---|---|---|---|---|
| 811-21 | 826860.53 | 1075143.91 | 3 | budova |
| 811-23 | 826860.98 | 1075146.98 | 3 | budova |
| 811-24 | 826866.94 | 1075146.63 | 3 | budova |
| 811-25 | 826866.81 | 1075143.58 | 3 | budova |
| 811-26 | 826875.19 | 1075143.14 | 3 | budova |
| 867-2 | 826860.88 | 1075144.85 | 3 | barva |
| 867-3 | 826857.53 | 1075144.04 | 3 | zab.žel.trubka |
| 867-4 | 826857.61 | 1075146.27 | 3 | zab.žel.trubka |
| 867-5 | 826858.49 | 1075146.23 | 3 | zab.žel.trubka |
| 867-6 | 826858.44 | 1075144.97 | 3 | zab.žel.trubka |
| 1 | 826872.76 | 1075143.27 | 3 | zed |
| 2 | 826872.84 | 1075144.81 | 3 | zed |
| 3 | 826866.88 | 1075145.23 | 3 | zed |

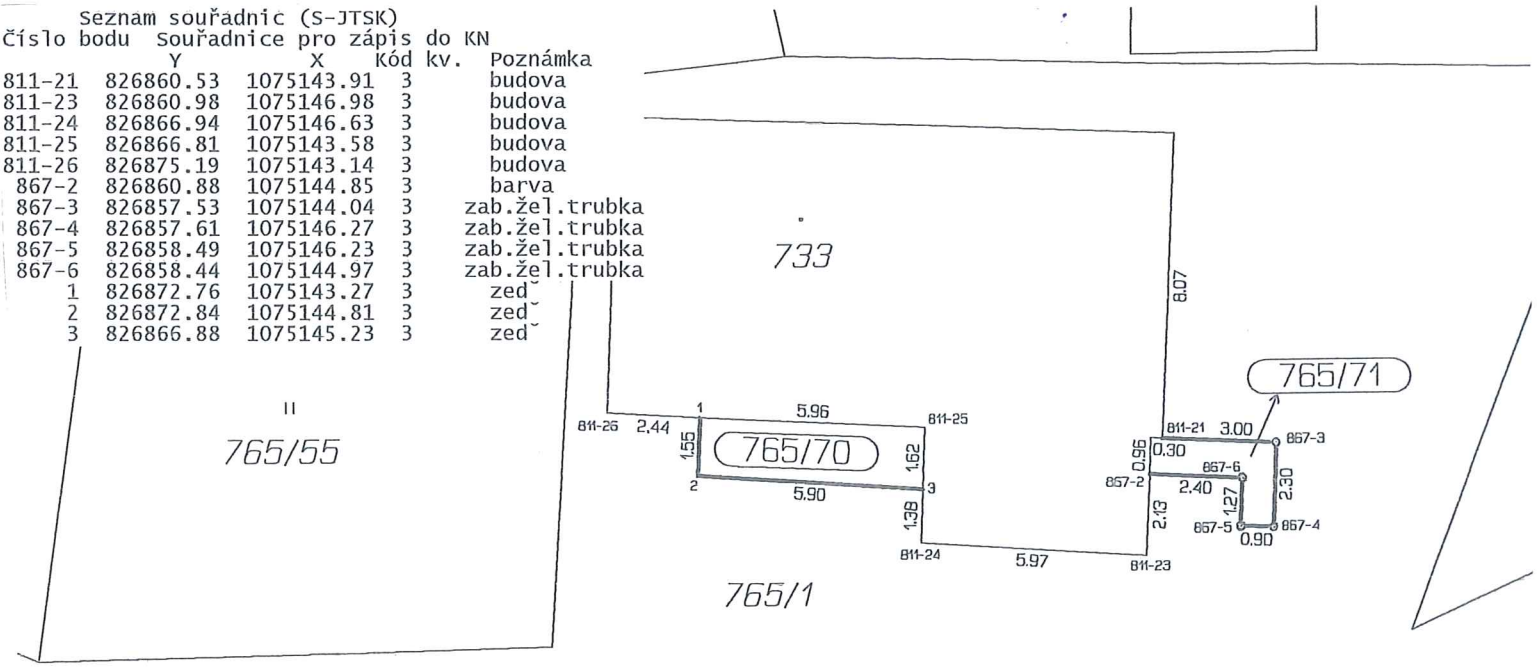


Dělit nebo scelovat pozemky lze jen na základě územního rozhodnutí, pokud podmínky pro ně nejsou stanoveny jiným rozhodnutím nebo opatřením.

# GEOMETRICKÝ PLÁN pro rozdělení pozemku

Vyhotovil: SVSMP
Klatovská 10
301 00 Plzeň

Číslo plánu: 892-26/2013

Okres: Plzeň-město

Obec: Plzeň

Katastrální území: Lhota u Dobřan

Mapový list: DKM

Kód způsobu určení výměr je určen podle §77 odst. 2 vyhlášky č. 26/2007 Sb.

Dosavadním vlastníkům pozemků byla poskytnuta možnost seznámit se v terénu s průběhem navrhovaných nových hranic, které byly označeny předepsaným způsobem:

zdmi,barvou,zab.žel.trubkami

Náležitostmi a přesností odpovídá právním předpisům.

Ing. Jiří FORST Položka seznamu ČÚZK č.1457/1995 ... Úředně oprávněný zeměměřický inženýr

Geometrický plán ověřil úředně oprávněný zeměměřický inženýr:

ing.Jiří Foršt

Dne 6.5.2013 Číslo 72/2013

Úředně oprávněný zeměměřický inženýr odpovídá za odbornou úroveň geometrického plánu, za dosažení předepsané přesnosti a za správnost a úplnost náležitostí podle právních předpisů.

Katastrální úřad, katastrální pracoviště souhlasí s očíslováním parcel.

Katastrální úřad pro Plzeňský kraj, katastrální pracoviště Plzeň - město 2

Souhlas katastrálního úřadu, katastrálního pracoviště potvrdil:

R. KREJČÍ

Dne 13-05-2013 Číslo 430/13

Jeden prvopis geometrického plánu a předepsané přílohy jsou uloženy u katastrálního úřadu, katastrálního pracoviště.