POHLEDNÍ SITUACE k SOSB č. 2014/001494

TDI 2. FÁZE : OBYTNÁ ZÓNA PLZEŇ - VALCHA

KOMUNIKACE, STEZKA, CHODNÍK, PARKOVIŠTĚ

ZELEŇ

VEŘEJNÉ OSVĚTLENÍ


VODOVOD 1. a 2. FÁZE

SPLAŠKOVÁ KANALIZACE

DEŠŤOVÁ KANALIZACE

VODOVOD AŽ K NAPOJENÍ

2429/1

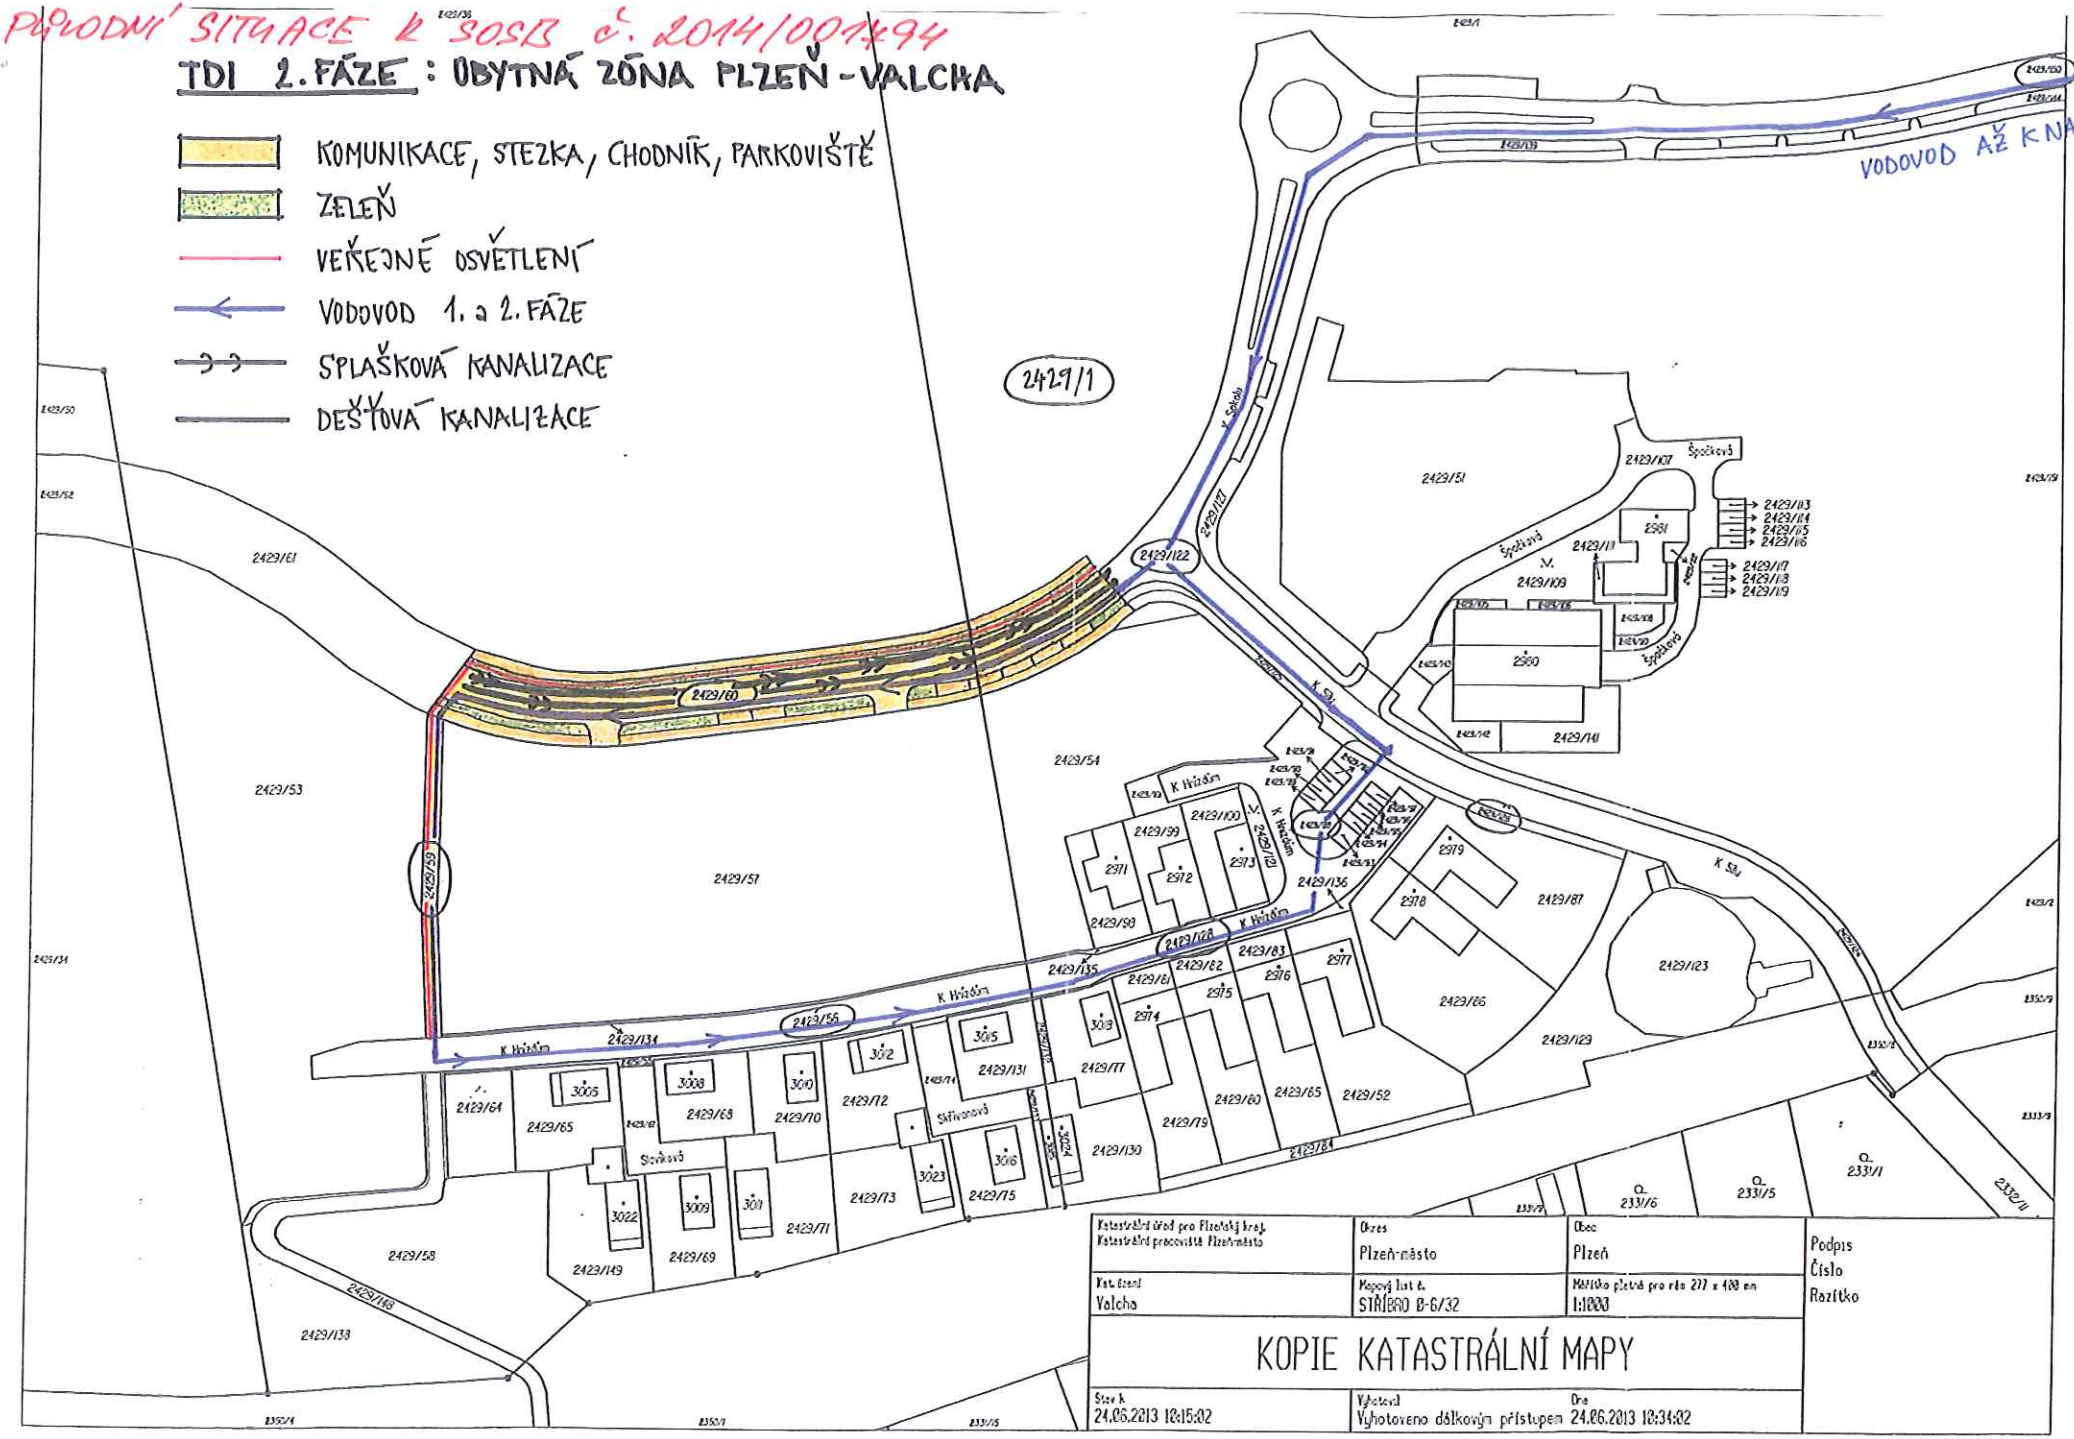

Katastrální úřad pro Plzeňský kraj, Katastrální pracoviště Plzeň-město	Okres: Plzeň-město	Obec: Plzeň
Kat. území: Valcha	Mapový list č.: STŘÍBRO B-6/32	Měřítko původní mapy: 1:1000

KOPIE KATASTRÁLNÍ MAPY

Stav k: 24.06.2013 12:15:02	Vyhotovil: Vyhotoveno dálkovým přístupem; Dne: 24.06.2013 12:34:02

Podpis
Číslo
Razítko

Příloha č. .....