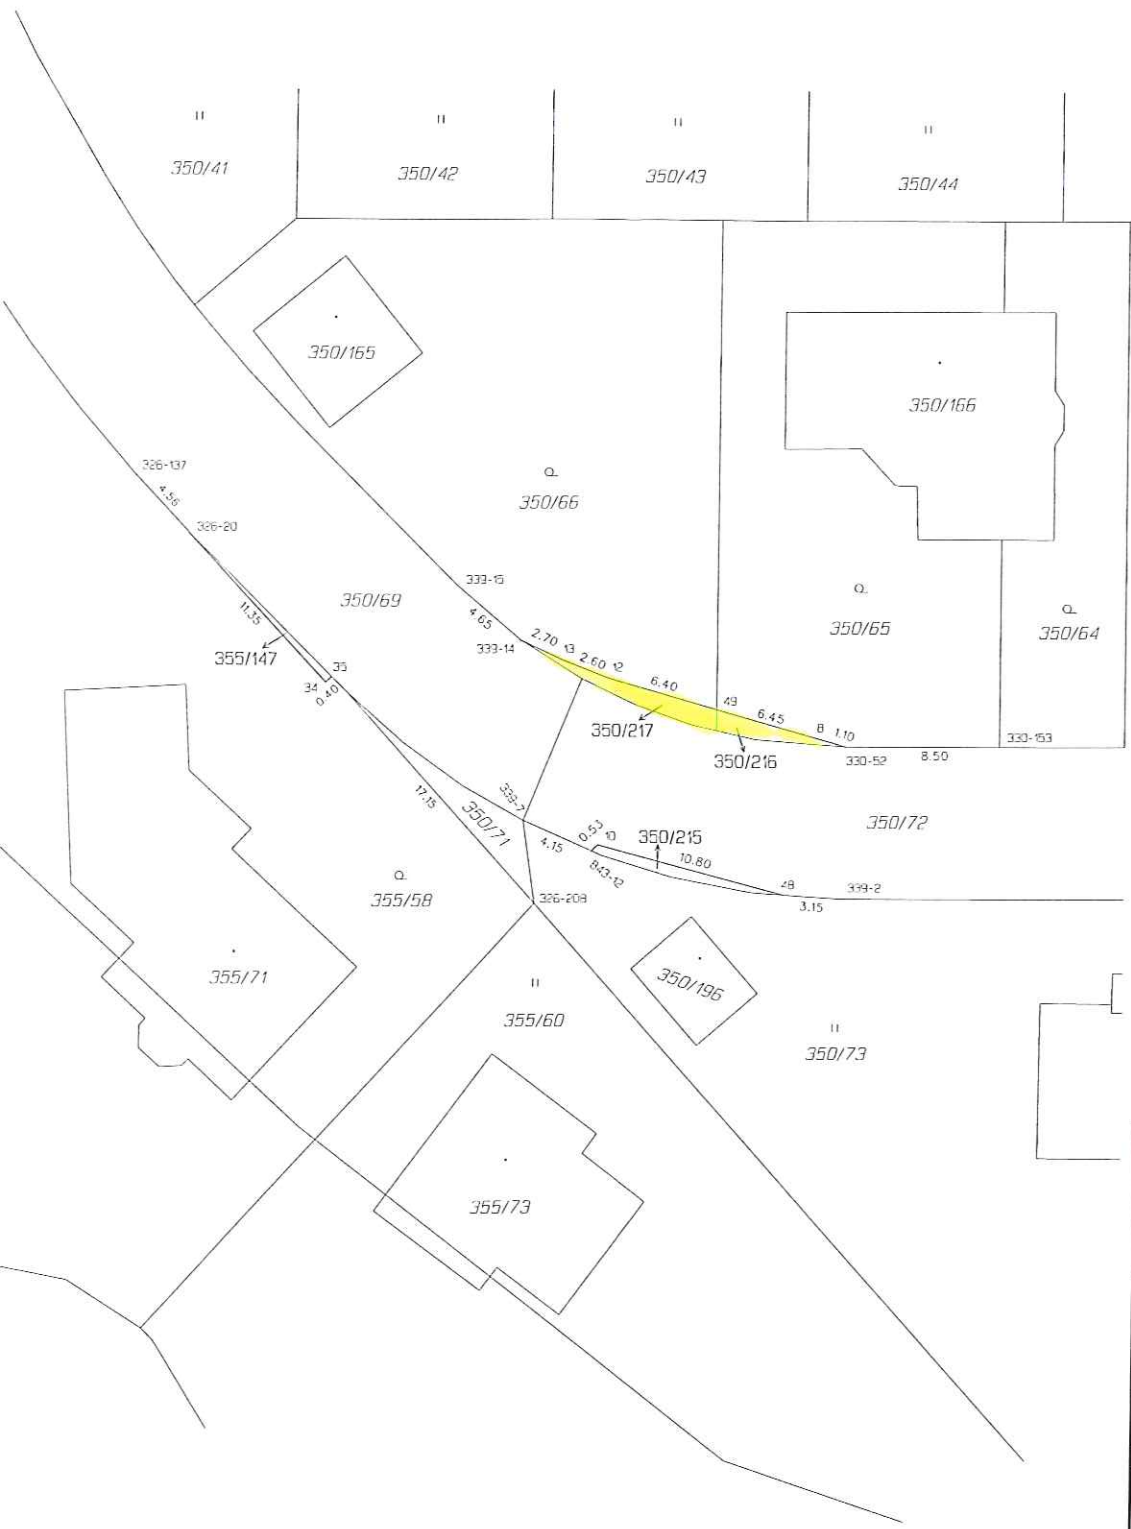


VÝKAZ DOSAVADNÍHO A NOVÉHO STAVU ÚDAJŮ KATASTRU NEMOVITOSTÍ

Dosavadní stav					Nový stav						Porovnání se stavem evidence právních vztahů				
Označení pozemku parc. číslem	Výměra parcely ha	Výměra parcely m²	Druh pozemku / Způsob využití		Označení pozemku parc. číslem	Výměra parcely ha	Výměra parcely m²	Druh pozemku / Způsob využití	Typ stavby / Způsob využití	Způs. určení výměr	Díl přechází z pozemku označeného v katastru nemovitostí	Díl přechází z pozemku označeného v dřívější poz. evidenci	Číslo listu vlastnictví	Výměra dílu ha	Výměra dílu m²	Označení dílu
350/65		3 38	zahrada		350/65		3 33	zahrada		2	350/65		480		3 33	
					350/216		5	zahrada		2	350/65		480		5	
350/66		4 97	zahrada		350/66		4 88	zahrada		2	350/66		480		4 88	
					350/217		9	zahrada		2	350/66		480		9	
350/72		6 15	ostat. pl. / ostat. komunikace		350/72		6 10	ostat. pl. / ostat. komunikace		2	350/72		1	6	10	
					350/215		5	ostat. pl. / jiná plocha		2	350/72		1		5	
355/58		7 80	zahrada		355/58		7 77	zahrada		2	355/58			7	77	
					355/147		3	zahrada		2	355/58				3	
		22 30					22 30									

Výkaz údajů o bonitovaných půdně ekologických jednotkách (BPEJ) k parcelám nového stavu

Parcelní číslo podle katastru nemovitostí	Parcelní číslo podle zjednodušené evidence	Kód BPEJ	Výměra ha	Výměra m²	BPEJ na dílu parcely
350/65		41512	3	33	350/65
350/66		41512	4	88	350/66
350/216		41512		5	350/65
350/217		41512		9	350/66
355/58		42601	2	79	355/58
		41512	4	98	355/58
355/147		41512		3	355/58

Parcelní číslo podle katastru nemovitostí	Parcelní číslo podle zjednodušené evidence	Kód BPEJ	Výměra ha	Výměra m²	BPEJ na dílu parcely

SEZNAM SOUŘADNIC (S-JTSK)

Souřadnice pro zápis do KN

ČÍSLO BODU	Y	X	KVAL	POPIS
326-20	817252.01	1069680.98	3	barva na plotě
326-137	817255.17	1069677.70	3	barva na plotě
326-208	817232.49	1069701.59	3	roh plotu
330-52	817215.12	1069692.75	3	barva na plotě
330-153	817206.60	1069692.75	3	barva na plotě
339-2	817215.37	1069701.25	3	barva na plotě
339-7	817233.17	1069696.96	3	barva
339-14	817233.44	1069686.89	3	sloupek plotu
339-15	817236.99	1069683.87	3	barva na plotě
843-12	817229.35	1069698.64	3	barva na plotě
8	817216.19	1069692.43	3	roh plotu
10	817228.95	1069698.30	3	roh plotu
12	817228.58	1069688.97	3	sloupek plotu
13	817230.99	1069688.04	3	sloupek plotu
34	817244.27	1069689.26	3	roh obrubníku
35	817243.94	1069688.95	3	roh obrubníku
48	817218.50	1069701.03	3	barva na plotě
49	817222.42	1069690.69	3	barva na plotě

GEOMETRICKÝ PLÁN pro

rozdělení pozemku

Vyhotovitel:	SVSmP Klatovská 10,12 Plzeň 301 00
Číslo plánu:	854-14/2014
Okres:	Plzeň-město
Obec:	Plzeň
Kat. území:	Červený Hrádek u Plzně
Mapový list:	DKM

Dosavadním vlastníkům pozemků byla poskytnuta možnost seznámit se s terénu s průběhem navrhovaných nových hranic, které byly označeny předepsaným způsobem.

viz. poznámka v seznamu souřadnic

Geometrický plán ověřil úředně oprávněný zeměměřický inženýr:

Jméno, příjmení: Ing. Martin Novák

Číslo položky seznamu úředně oprávněných zeměměřických inženýrů: 2464/2009

Dne: 14. února 2014 Číslo: 23/2014

Náležitostmi a přesností odpovídá právním předpisům.

Katastrální úřad souhlasí s očíslováním parcel.

24-02-2014

PGP 142/14

Stejnopis ověřil úředně oprávněný zeměměřický inženýr:

Jméno, příjmení:

Číslo položky seznamu úředně oprávněných zeměměřických inženýrů:

Dne: Číslo:

Tento stejnopis odpovídá geometrickému plánu v elektronické podobě uloženému v dokumentaci katastrálního úřadu.

Ověřovací stejnopis geometrického plánu v listinné podobě.