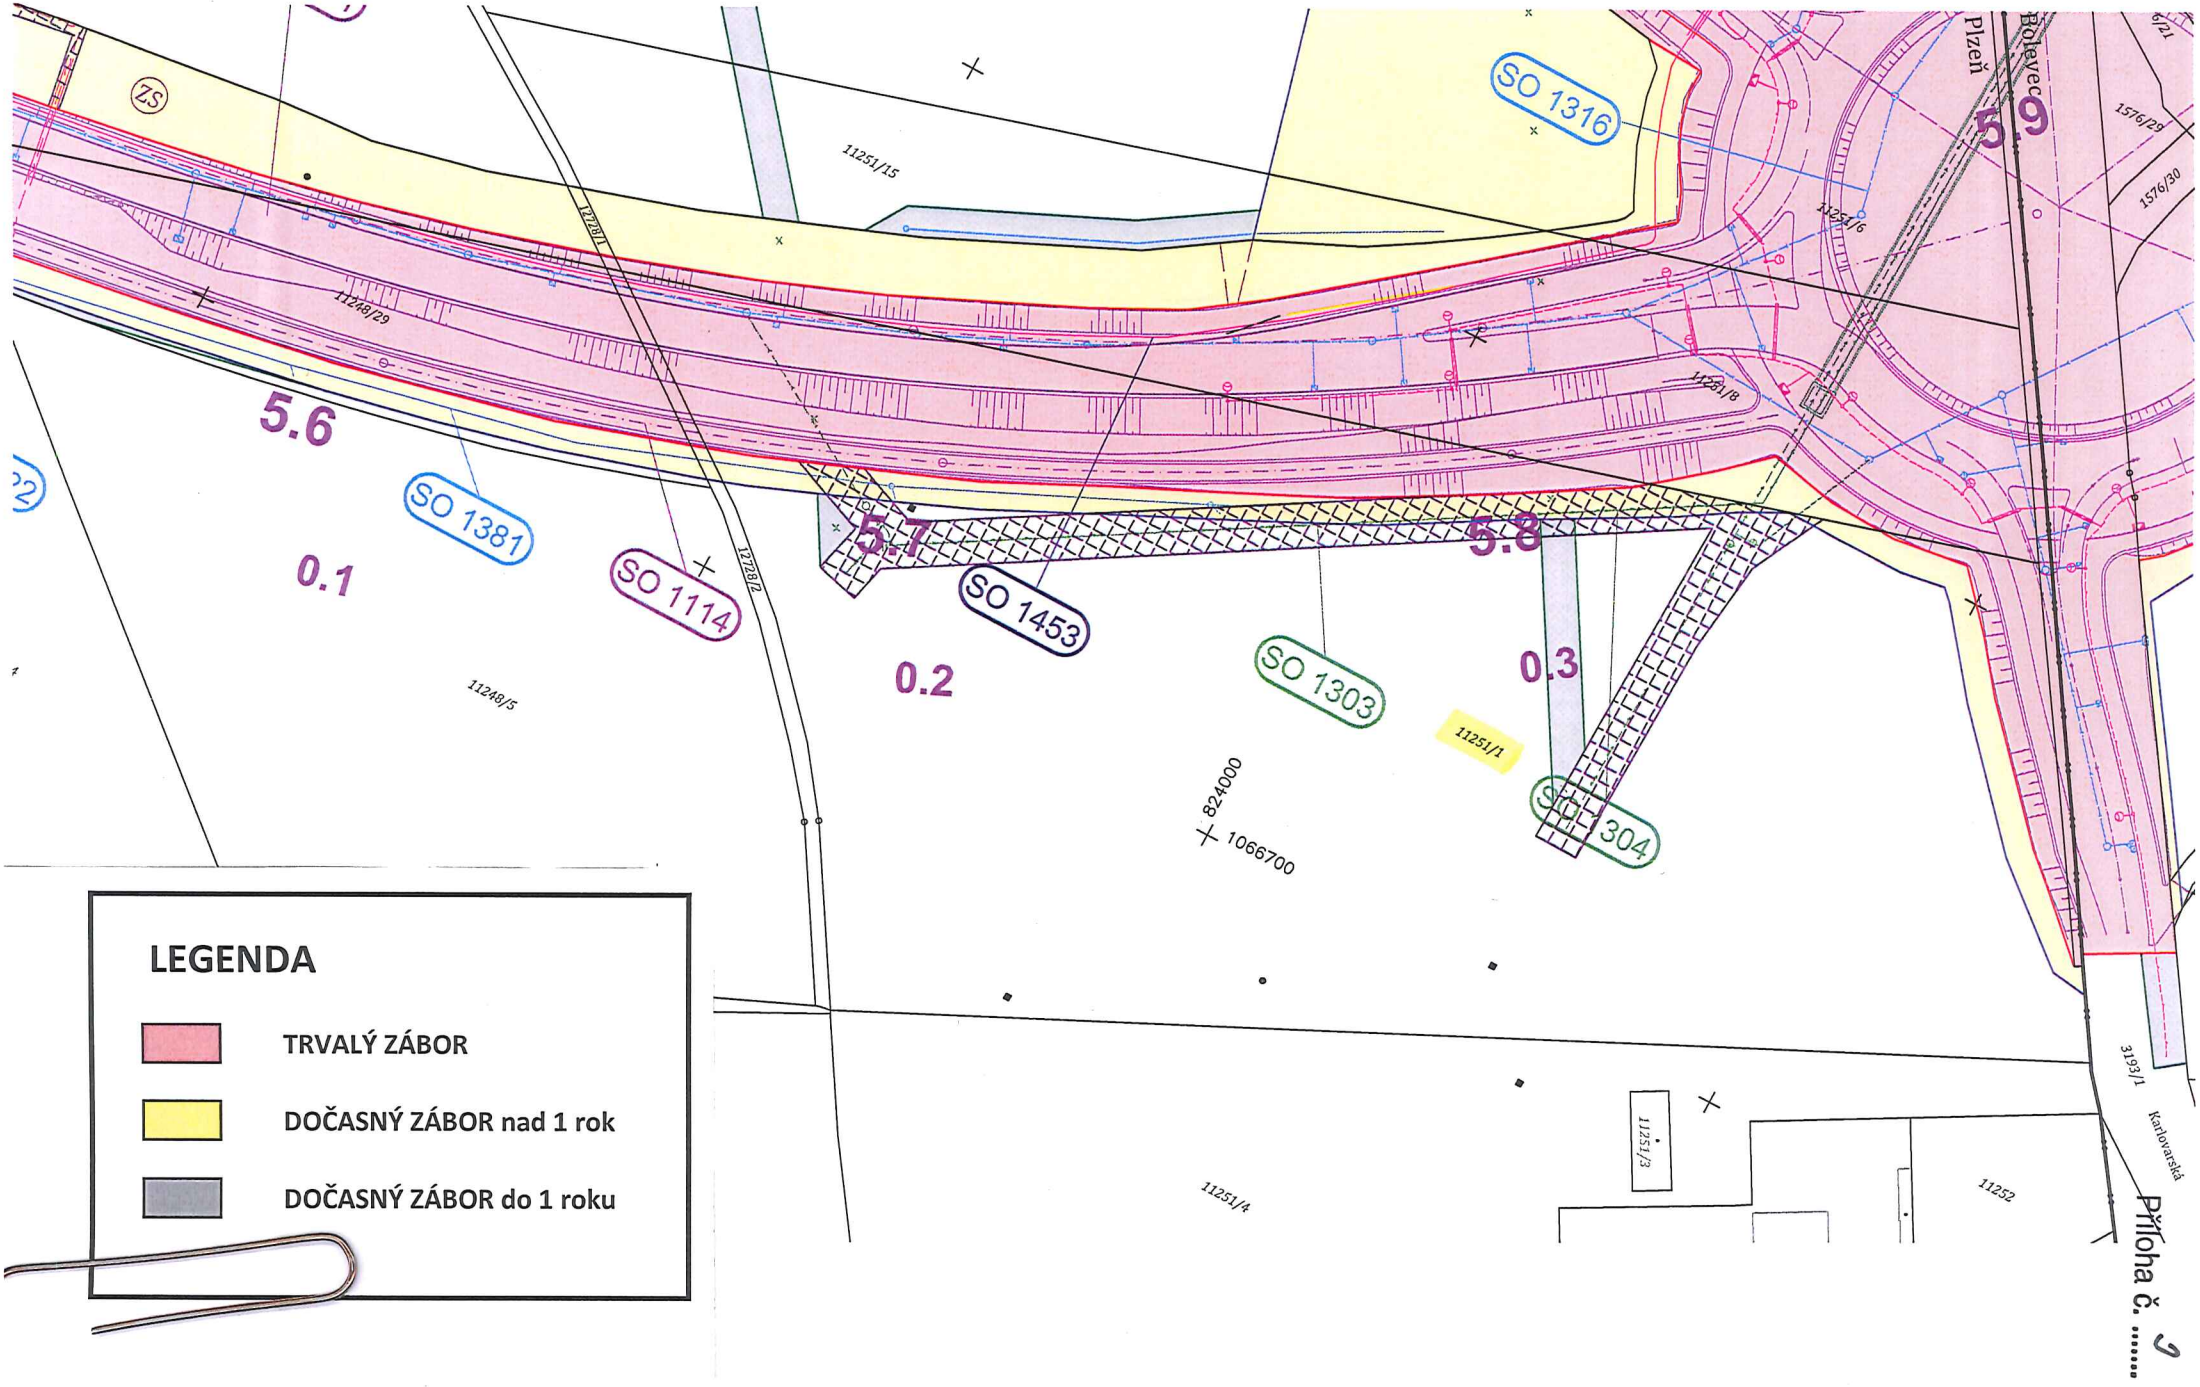

SO 1316
SO 1381
SO 1114
SO 1453
SO 1303
SO 1304
5.6
5.7
5.8
5.9
0.1
0.2
0.3
11251/15
11248/29
11251/6
11251/8
11248/5
11251/1
11251/4
11251/3
11252
12728/1
12728/2
1576/29
1576/30
3193/1
824000
1066700
Plzeň
Bolevec
Karlovarská
LEGENDA
TRVALÝ ZÁBOR
DOČASNÝ ZÁBOR nad 1 rok
DOČASNÝ ZÁBOR do 1 roku

Příloha č. 3