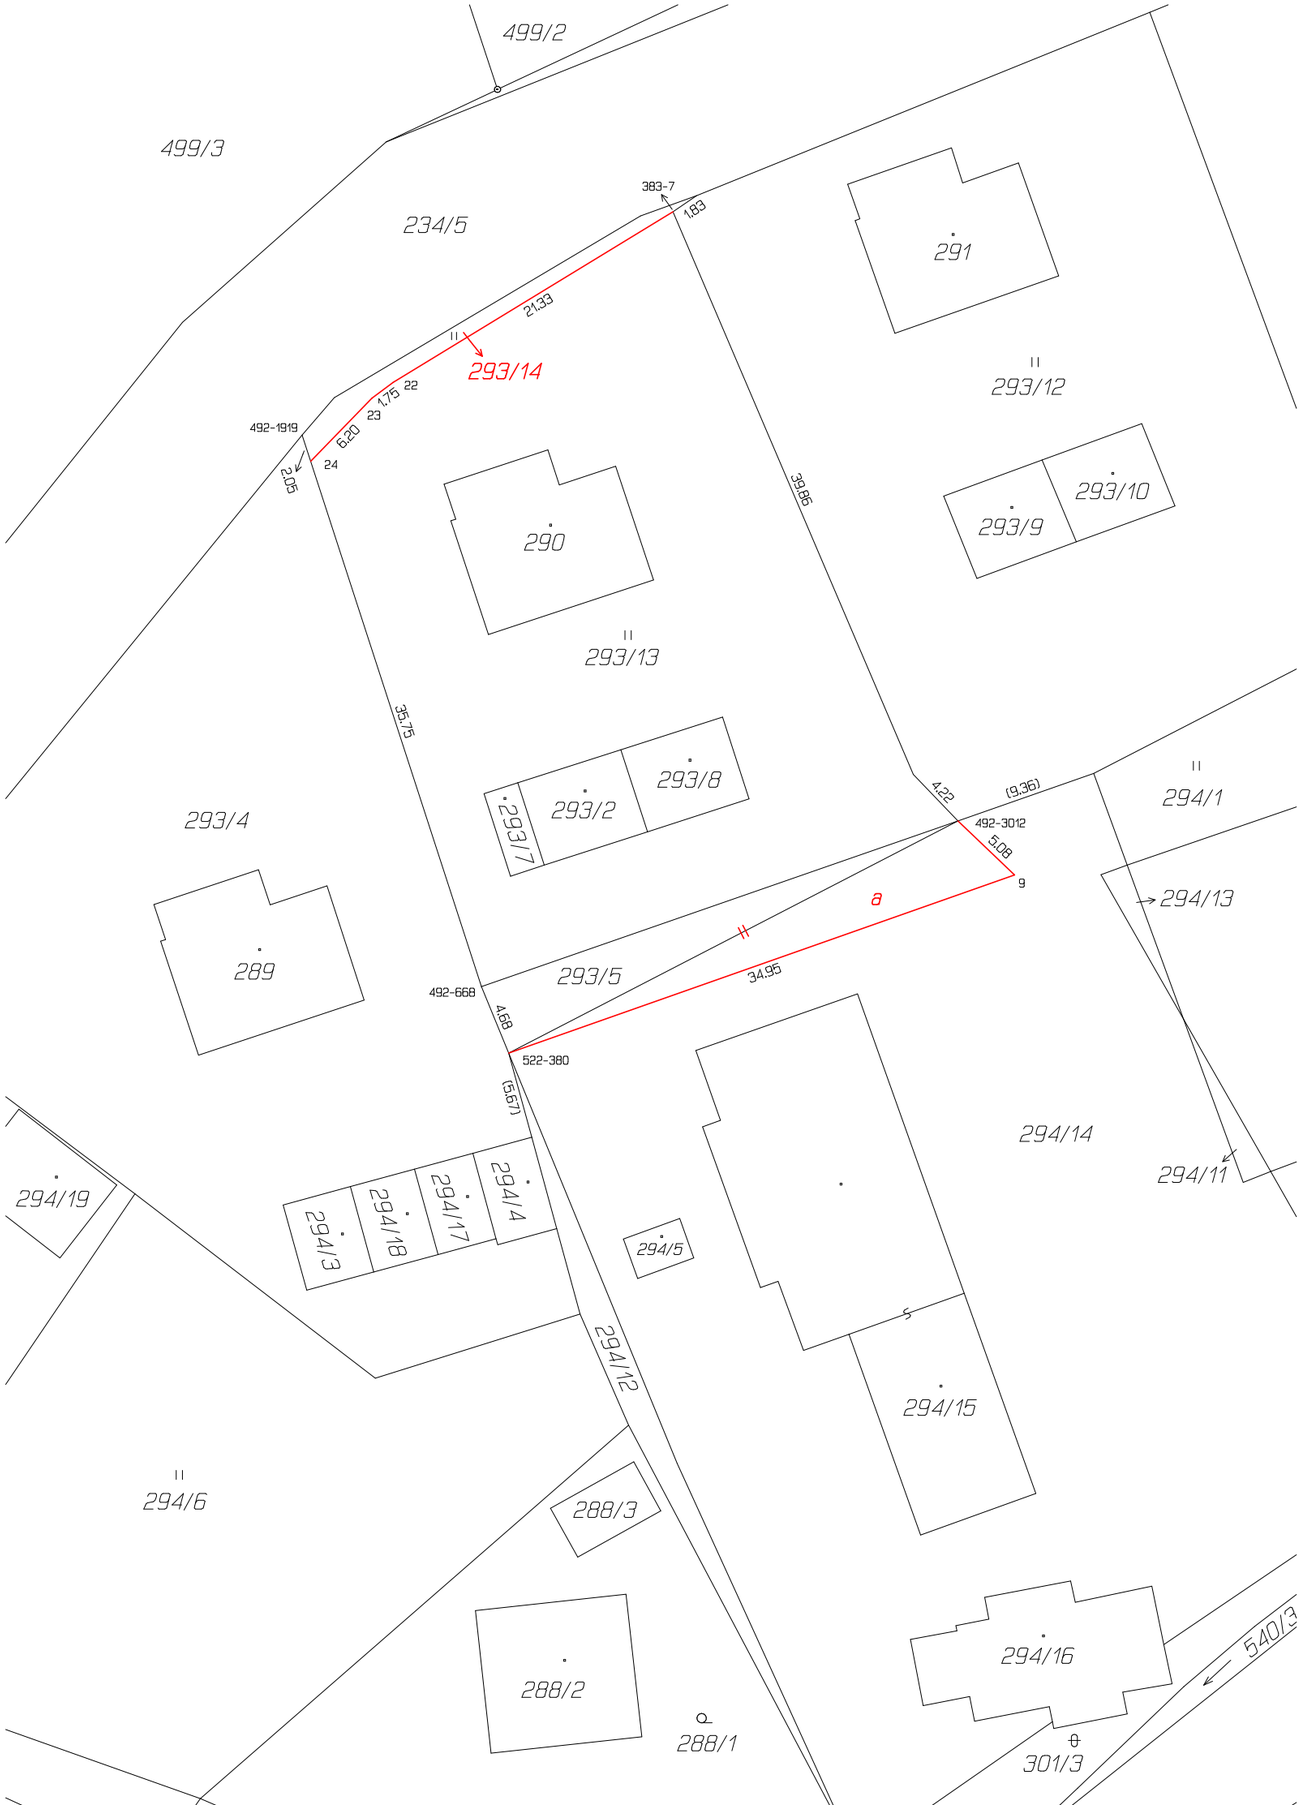


VÝKAZ DOSAVADNÍHO A NOVÉHO STAVU ÚDAJŮ KATASTRU NEMOVITOSTÍ

Dosavadní stav					Nový stav						Porovnání se stavem evidence právních vztahů				
Označení pozemku parc. číslem	Výměra parcely ha	Výměra parcely m²	Druh pozemku / Způsob využití		Označení pozemku parc. číslem	Výměra parcely ha	Výměra parcely m²	Druh pozemku / Způsob využití	Typ stavby / Způsob využití	Způs. určení výměr	Díl přechází z pozemku označeného v: katastru nemovitostí	Díl přechází z pozemku označeného v: dřívější poz. evidenci	Číslo listu vlastnictví	Výměra dílu ha	Výměra dílu m²	Označení dílu
293/5		76	ostat.pl. / jiná plocha		293/5		1 54	ostat.pl. / jiná plocha		0	293/5		10001		76	celá
											294/14		10001		78	a
															1 54	
293/13		10 32	travní p.		293/13		10 00	travní p.		0						
					293/14		32	travní p.		0	293/13		489		32	
294/14		18 14	ostat.pl. / jiná plocha		294/14		17 36	ostat.pl. / jiná plocha		0						
		29 22					29 22									

Výkaz údajů o bonitovaných půdně ekologických jednotkách (BPEJ) k parcelám nového stavu

Parcelní číslo podle katastru nemovitostí	Parcelní číslo podle zjednodušené evidence	Kód BPEJ	Výměra ha	Výměra m²	BPEJ na dílu parcely
293/13		42142		10 00	
293/14		42142		32	

Parcelní číslo podle katastru nemovitostí	Parcelní číslo podle zjednodušené evidence	Kód BPEJ	Výměra ha	Výměra m²	BPEJ na dílu parcely

Seznam souřadnic (S-JTSK)

Číslo bodu	Souřadnice pro zápis do KN Y	Souřadnice pro zápis do KN X	Kód kv.	Souřadnice určené měřením Y	Souřadnice určené měřením X	Poznámka
k.ú. Malesice (690821)						
383-7	827555.90	1065913.86	3			sloupek plotu
492-668	827568.36	1065964.29	7			barva na plotu
492-1919	827580.03	1065928.39	7			kolík
492-3012	827537.36	1065953.50	7			barva na plotu
522-380	827566.59	1065968.63	7			sloupek plotu
9	827533.67	1065957.02	3			sloupek plotu
22	827574.10	1065924.97	3			sloupek plotu
23	827575.50	1065926.01	3			sloupek plotu
24	827579.47	1065930.11	7	827579.80	1065930.45	sloupek plotu

Souřadnice bodů na dosavadní hranici pozemku určené měřením v terénu budou pro zápis do katastru nemovitostí upraveny podle dosavadního určení hranice lomovými body s kódem charakteristiky kvality souřadnic vyšším než 3. Důvodem je nerealizované zpřesnění této hranice, ke kterému je nutné doložit listinu prokazující shodu vlastníků na jejím průběhu [§ 50 odst. 1 písm. a) katastrálního zákona].

GEOMETRICKÝ PLÁN pro

rozdělení pozemku, změnu hranic pozemků

Vyhotovitel:	SVSmP Klatovská 10,12 Plzeň
Číslo plánu:	623-46/2015
Okres:	Plzeň-město
Obec:	Plzeň
Kat. území:	Malesice
Mapový list:	DKM

Dosavadním vlastníkům pozemků byla poskytnuta možnost seznámit se v terénu s průběhem navrhovaných nových hranic, které byly označeny předepsaným způsobem:
plotem, barvou

Geometrický plán ověřil úředně oprávněný zeměměřický inženýr:

Jméno, příjmení: Ing. Jiří Foršt

Číslo položky seznamu úředně oprávněných zeměměřických inženýrů: 1457/1995

Dne: 2. července 2015 Číslo: 144/2015

Náležitostmi a přesností odpovídá právním předpisům.

Katastrální úřad souhlasí s očíslováním parcel.

Stejnopis ověřil úředně oprávněný zeměměřický inženýr:

Jméno, příjmení:

Číslo položky seznamu úředně oprávněných zeměměřických inženýrů:

Dne: Číslo:

Tento stejnopis odpovídá geometrickému plánu v elektronické podobě uloženému v dokumentaci katastrálního úřadu.

Ověření stejnopisu geometrického plánu v listinné podobě.