
VÝKAZ DOSAVADNÍHO A NOVÉHO STAVU ÚDAJŮ KATASTRU NEMOVITOSTÍ

Dosavadní stav				Nový stav						Porovnání se stavem evidence právních vztahů					
Označení pozemku parc. číslem	Výměra parcely		Druh pozemku / Způsob využití	Označení pozemku parc. číslem	Výměra parcely		Druh pozemku / Způsob využití	Typ stavby / Způsob využití	Způs. určení výměr	Díl přechází z pozemku označeného v: katastru nemovitostí	Díl přechází z pozemku označeného v: dřívější poz. evidenci	Číslo listu vlastnictví	Výměra dílu		Označení dílu
	ha	m²			ha	m²							ha	m²	
1903/1		52 68	travní p.	1903/1		51 26	travní p.		0	1903/1		1		51 26	
				1903/46		56	travní p.		2	1903/1		1		56	
				1903/47		86	travní p.		2	1903/1		1		86	
		52 68				52 68									

Výkaz údajů o bonitovaných půdně ekologických jednotkách (BPEJ) k parcelám nového stavu

Parcelní číslo podle katastru nemovitostí	Parcelní číslo podle zjednodušené evidence	Kód BPEJ	Výměra ha	Výměra m²	BPEJ na dílu parcely
1903/1		43919		51 26	1903/1
1903/46		43919		56	1903/1
1903/47		43919		86	1903/1

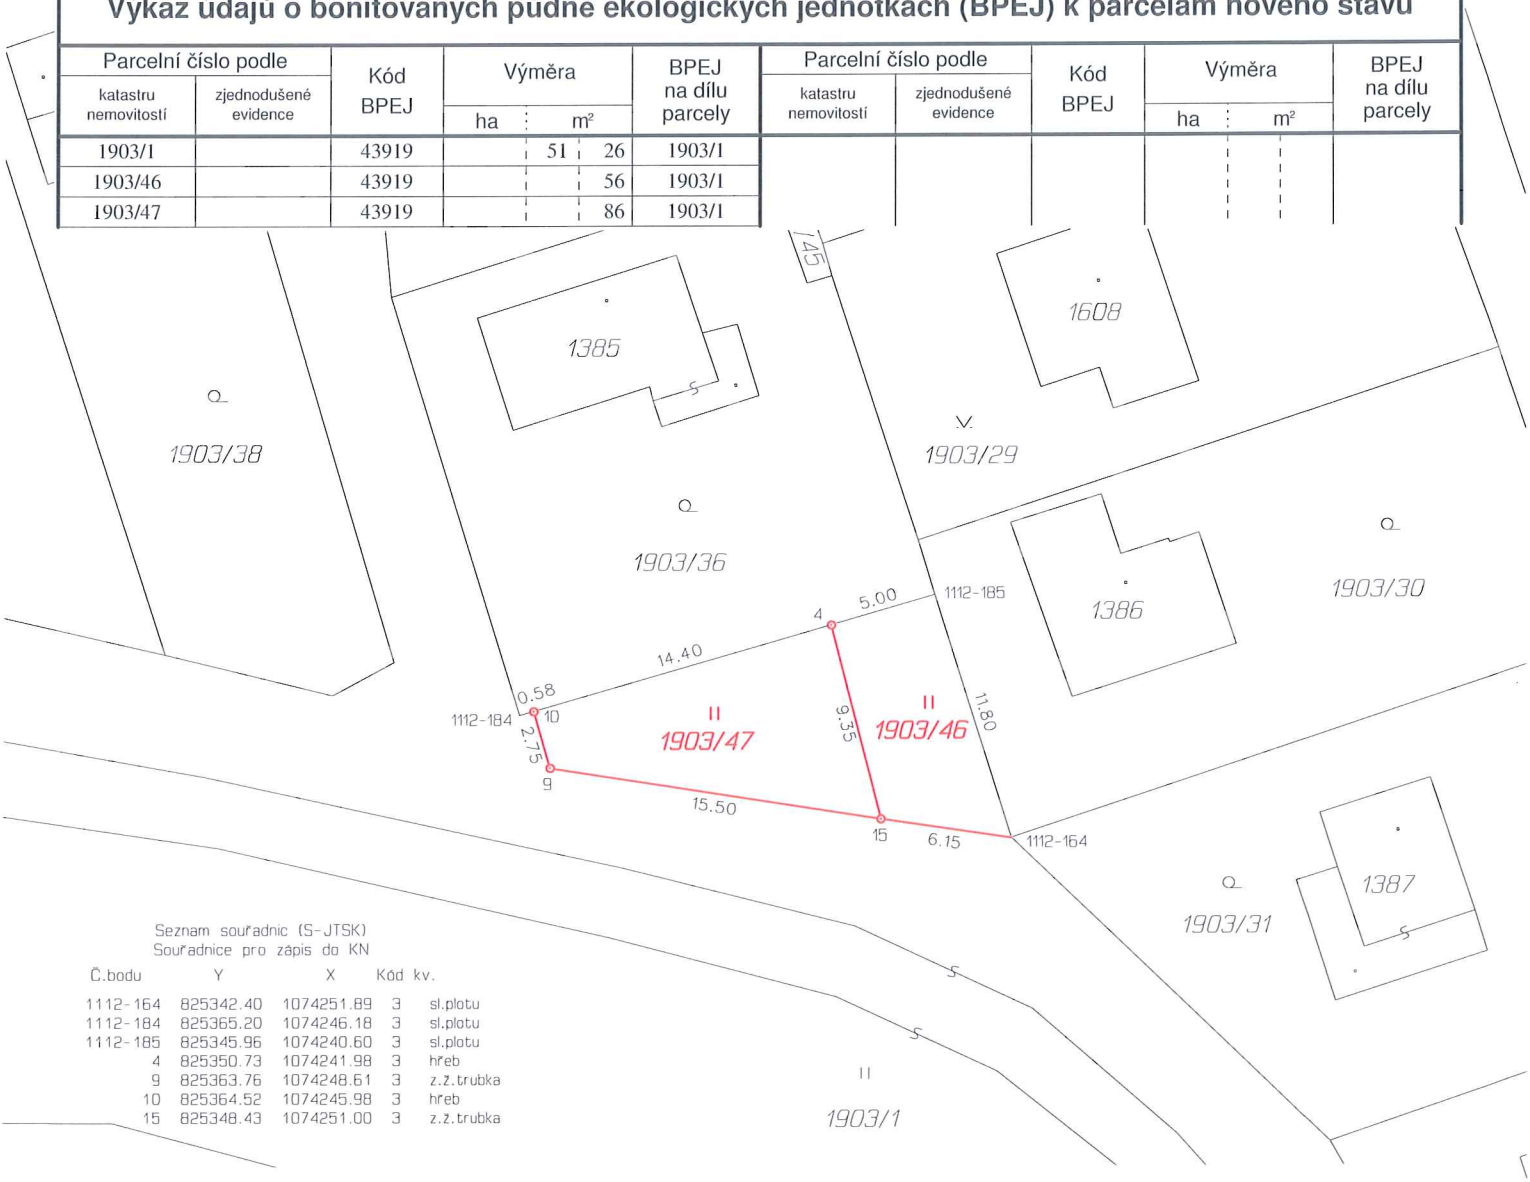

Seznam souřadnic (S-JTSK)
Souřadnice pro zápis do KN

Č.bodu	Y	X	Kód kv.	
1112-164	825342.40	1074251.89	3	sl.plotu
1112-184	825365.20	1074246.18	3	sl.plotu
1112-185	825345.96	1074240.60	3	sl.plotu
4	825350.73	1074241.98	3	hřeb
9	825363.76	1074248.61	3	z.ž.trubka
10	825364.52	1074245.98	3	hřeb
15	825348.43	1074251.00	3	z.ž.trubka

GEOMETRICKÝ PLÁN pro

rozdělení pozemku

Geometrický plán ověřil úředně oprávněný zeměměřický inženýr:

Jméno, příjmení: Ing. Martin Novák

Číslo položky seznamu úředně oprávněných zeměměřických inženýrů: 2464/2009

Dne: 10. července 2015 Číslo: 107/2015

Náležitostmi a přesností odpovídá právním předpisům.

Stejnopis ověřil úředně oprávněný zeměměřický inženýr:

Jméno, příjmení: ING MARTIN NOVÁK

Číslo položky seznamu úředně oprávněných zeměměřických inženýrů: 2464/2009

Dne: 16.7.2015 Číslo: 113/2015

Tento stejnopis odpovídá geometrickému plánu v elektronické podobě uloženému v dokumentaci katastrálního úřadu.

Vyhotovitel: SVSMP
Klatovská 10 a 12
Plzeň 301 00

Číslo plánu: 1914-39/2015

Okres: Plzeň-město

Obec: Plzeň

Kat. území: Litice u Plzně

Mapový list: DKM, Stříbro 0-7/22

Dosavadním vlastníkům pozemků byla poskytnuta možnost seznámit se v terénu s průběhem navrhovaných nových hranic, které byly označeny předepsaným způsobem:
viz. poznámka v seznamu souřadnic

Katastrální úřad souhlasí s očíslováním parcel.

Katastrální úřad pro Plzeňský kraj
KP Plzeň-město
Ing. Alena Šloufová
PGP-650/2015-405
2015.07.15 12:55:34 CEST

Ověření stejnopisu geometrického plánu v listinné podobě.

Ing. Martin NOVÁK
Položka seznamu ČÚZK č. 2464/2009 s rozsahem podle § 13 odst. 1 písm. d) zákona č. 200/1994 Sb.
úředně oprávněný zeměměřický inženýr