Příloha
k prohlášení vlastníka budovy

Půdorysná schémata podlaží

List č. 4

Koterovská 87
1. podzemní
podlaží

Koterovská 89
1. podzemní
podlaží

Koterovská 91
1. podzemní
podlaží

Koterovská 93
1. podzemní
podlaží

Koterovská 95
1. podzemní
podlaží

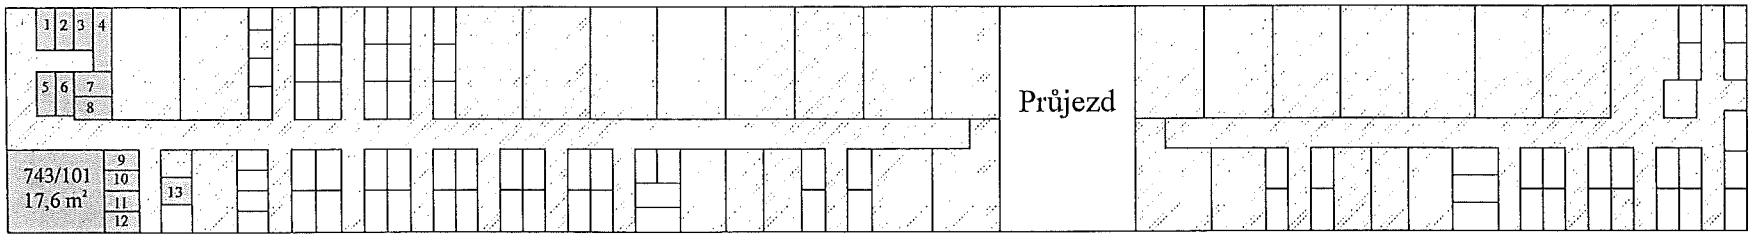

Sklepy k bytovým jednotkám

	743/8	743/7	744/16	744/15	744/5	744/8																				747/13	747/12
		743/6	744/17	744/14	744/6	744/9																				747/14	747/11
	743/9	743/2	744/18	744/13	744/7	744/10																				747/15	747/16
	743/10	743/4	743/1	744/12	744/3	744/1	745/18	745/15	745/14	745/11	745/10	745/6	745/5	745/4	745/2	746/18	746/15	746/14	746/11	746/8	746/7	746/5	746/4	746/2	747/17
	743/11	743/3	743/5	744/11	744/4	744/2	745/17	745/16	745/13	745/12	745/9	745/7		745/3	745/1	746/17	746/16	746/13	746/10	746/9	746/6		746/3	746/1	747/18
	743/12											745/8						746/12							
	743/13																								
743/15	743/14																								

1 - 743/102	1,8 m²	8 - 743/109	2,2 m²
2 - 743/103	1,8 m²	9 - 743/110	1,6 m²
3 - 743/104	1,8 m²	10 - 743/111	1,5 m²
4 - 743/105	2,6 m²	11 - 743/112	1,5 m²
5 - 743/106	1,8 m²	12 - 743/113	1,5 m²
6 - 743/107	1,8 m²	13 - 743/114	1,7 m²
7 - 743/108	1,9 m²		

Bytové jednotky a sklepy

Společné části domu o podlahové výměře 1162,9 m²

Nebytové prostory