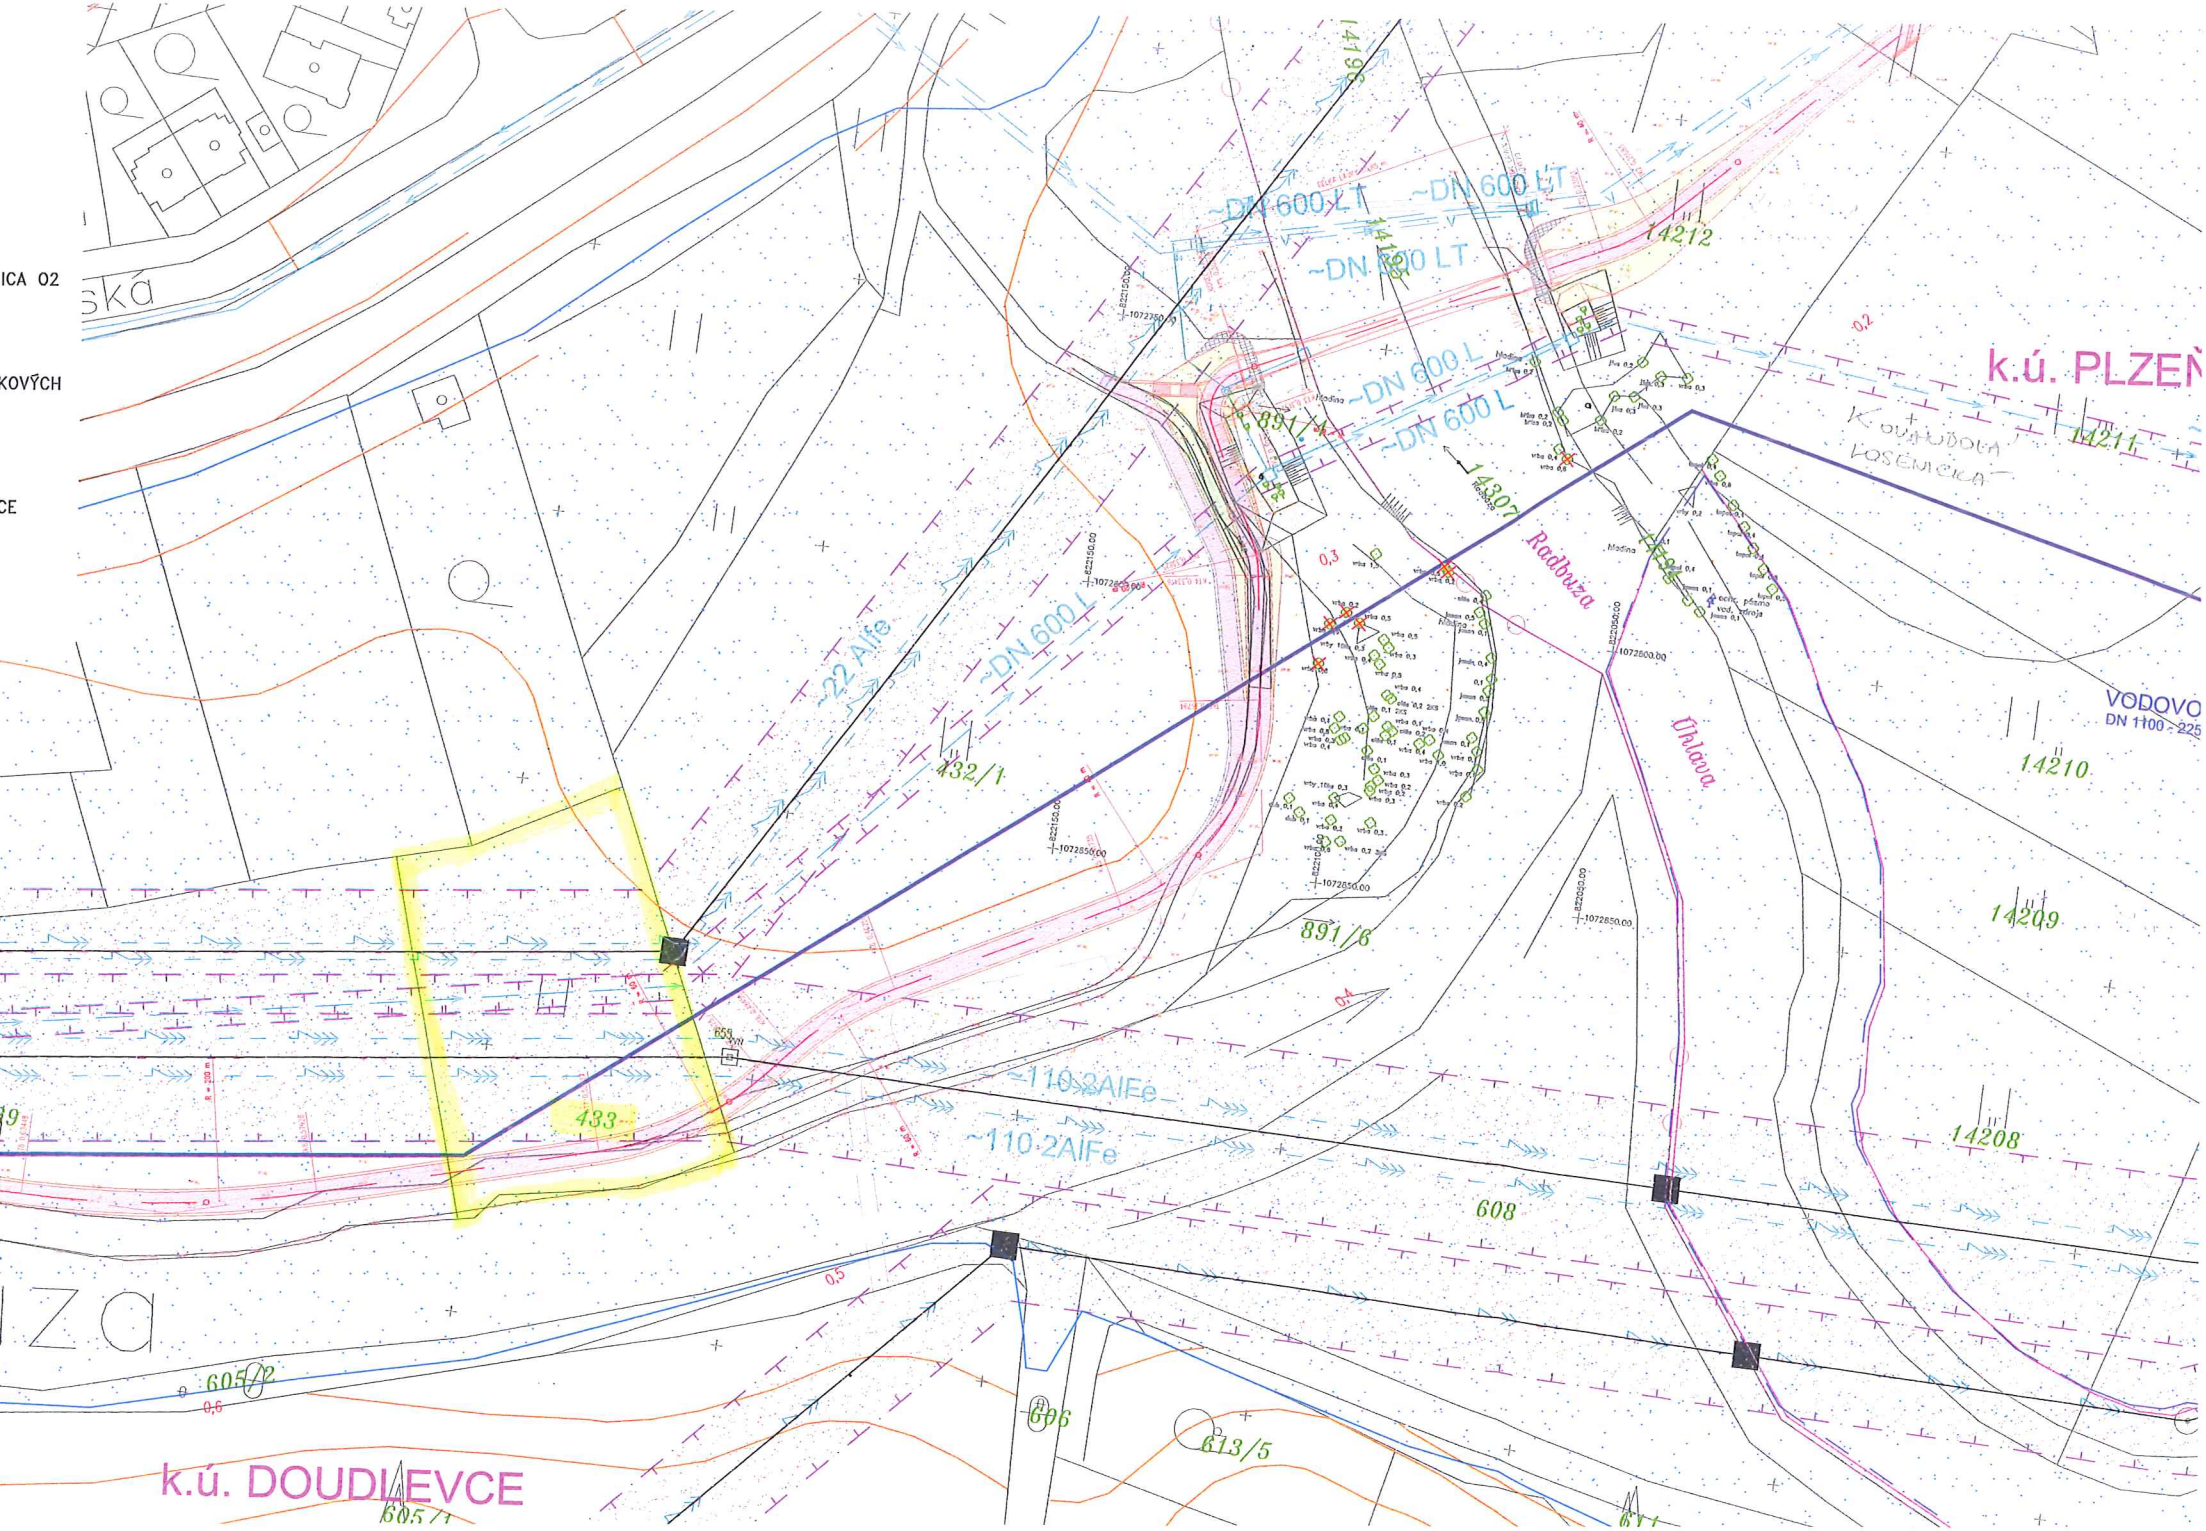

k.ú. PLZEŇ
k.ú. DOUDLEVCE
~DN 600 LT
~DN 600 L
~22 AlFe
~110.2AlFe
Radbuza
Úhlava
VODOVO
DN 1100 - 225
14212
14211
14210
14209
14208
14307
891/4
891/6
432/1
433
608
606
613/5
605/2
605/1