Příloha č. 5......

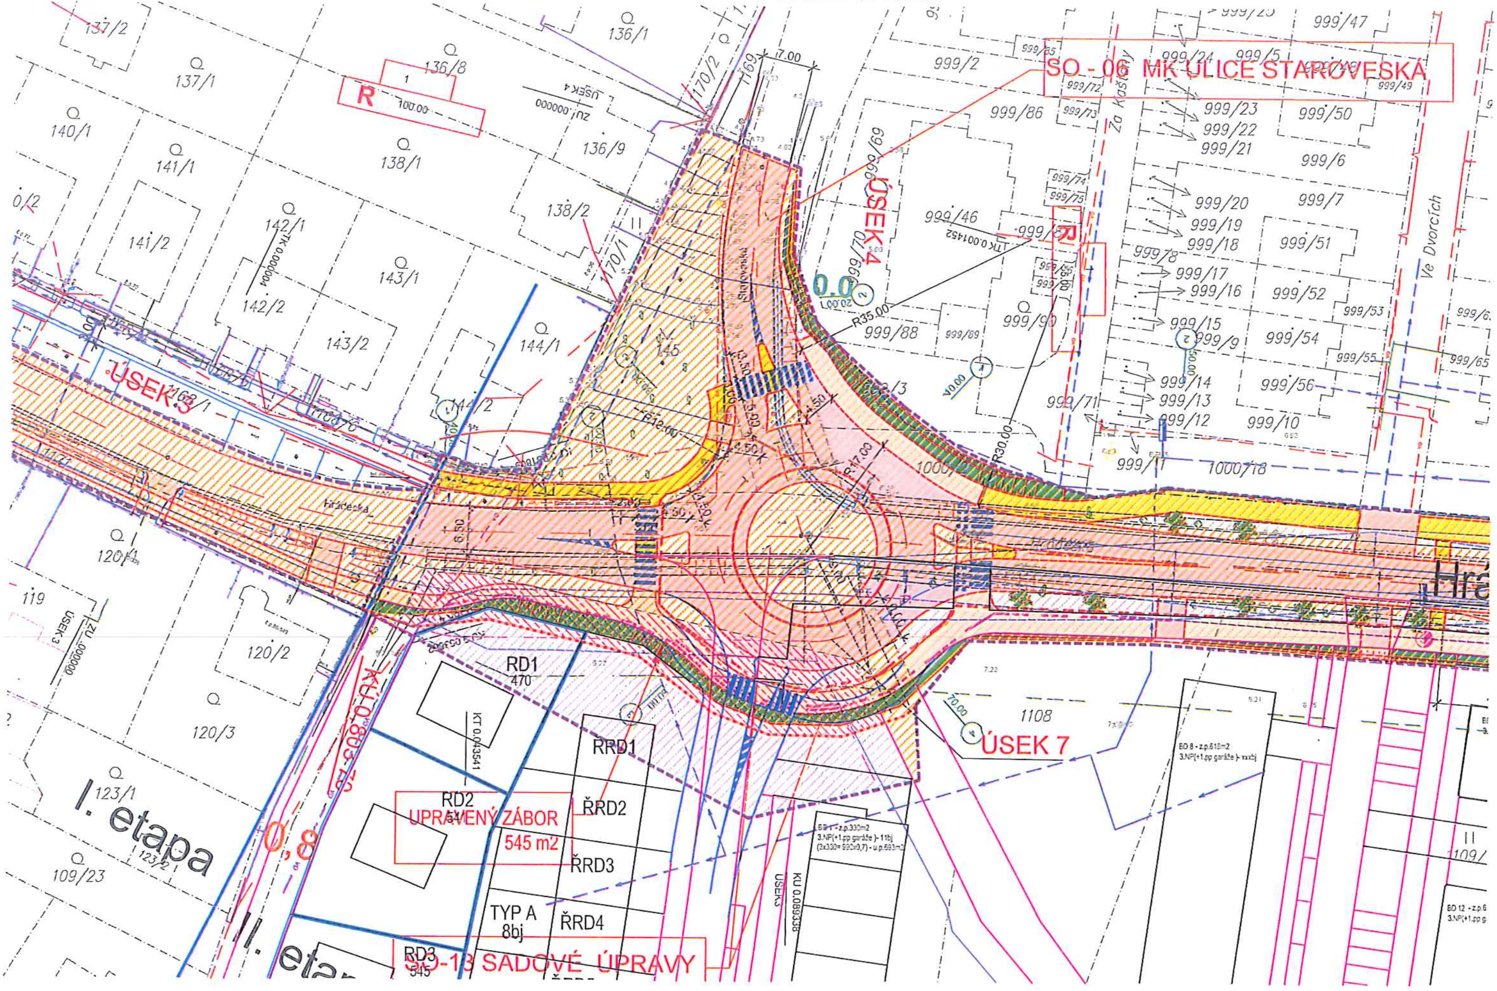

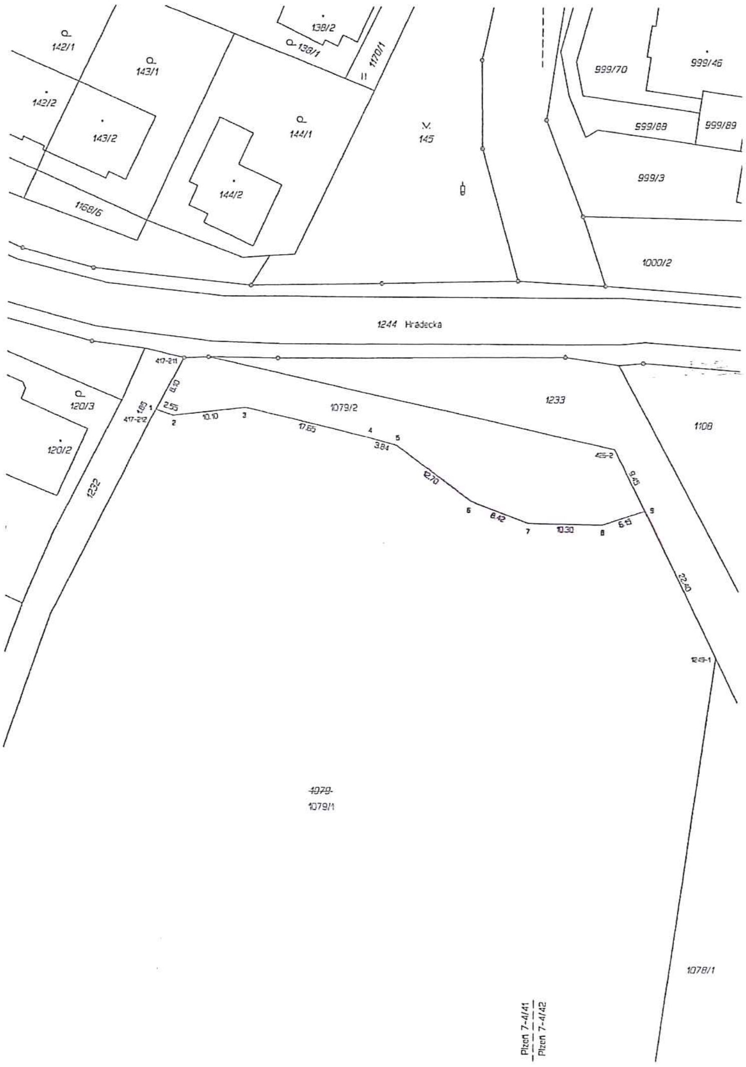

VÝKAZ DOSAVADNÍHO A NOVÉHO STAVU ÚDAJŮ KATASTRU NEMOVITOSTÍ

Dosavadní stav			Nový stav					Porovnání se stavem evidence právních vztahů				
označení pozemku parcelním číslem	Výměra parcely ha : m2	Druh pozemku / Způsob využití	označení pozemku parcelním číslem	Výměra parcely ha : m2	Druh pozemku / Způsob využití	Typ stavby / Způsob využití	Způsob určení výměry	Díl přechází z pozemku označeného v katastru nemovitostí	dřívější pozemkové evidenci	Číslo listu vlastnictví	Výměra dílu ha : m2	Označení dílu
1079	1 : 66 : 07	orná půda	1079/1	1 : 60 : 62	orná půda		2	1079		1420	1 : 60 : 62	
			1079/2	5 : 45	orná půda		2	1079		1420	5 : 45	
	1 : 66 : 07			1 : 66 : 07								

Výkaz údajů o bonitovaných půdně ekologických jednotkách (BPEJ) k parcelám nového stavu

Parcelní číslo podle katastru nemovitostí	Parcelní číslo podle zjednodušené evidence	Kód BPEJ	Výměra ha : m2	BPEJ na dílu parcely	Parcelní číslo podle katastru nemovitostí	Parcelní číslo podle zjednodušené evidence	Kód BPEJ	Výměra ha : m2	BPEJ na dílu parcely
1079/1		42604	1 : 60 : 62		1079/2		42604	5 : 45	

Seznam souřadnic pro zápis do KN

Souřadnicový systém (S-JTSK)

č. bodu	Y	X	kód kvality	Poznámka
1	818177.77	1069323.51	3	nastřel.hřeb
2	818175.35	1069324.29	3	dočasně dřev.kolík
3	818165.30	1069323.22	3	dočasně dřev.kolík
4	818148.11	1069327.23	3	dočasně dřev.kolík
5	818144.42	1069328.25	3	dočasně dřev.kolík
6	818134.27	1069335.88	3	dočasně dřev.kolík
7	818126.42	1069338.86	3	dočasně dřev.kolík
8	818116.14	1069339.05	3	dočasně dřev.kolík
9	818110.33	1069337.10	3	dočasně dřev.kolík
417-211	818173.91	1069316.39	3	barva na asfaltu
417-212	818178.66	1069325.15	3	barva na asfaltu
426-2	818114.51	1069328.65	3	dřev.kolík
1249-1	818100.40	1069357.15	3	dřev.kolík

Poznámka:Byla zde použita dočasná stabilizace z důvodu ohrožení stavební činností dle § 91, odst.6 Vyhlášky 357/2013 Sb. (vlastník po dokončení výstavby zajistí označení trvalým způsobem)

GEOMETRICKÝ PLÁN pro rozdělení pozemku	Geometrický plán ověřil úředně oprávněný zeměměřický inženýr: Jméno, příjmení: Ing. Josef Zelenka Číslo položky seznamu úředně oprávněných zeměměřických inženýrů: 1316/1995 Dne: 12. května 2016 Číslo: 189/2016 Náležitostmi a přesností odpovídá právním předpisům.	Stejnopis ověřil úředně oprávněný zeměměřický inženýr: Jméno, příjmení: Číslo položky seznamu úředně oprávněných zeměměřických inženýrů: Dne: Číslo: Tento stejnopis odpovídá geometrickému plánu v elektronické podobě uloženému v dokumentaci katastrálního úřadu.
Vyhotovitel: **Ing. Josef Zelenka** Přeštická 27 PLZEŇ 301 00	Katastrální úřad souhlasí s očíslováním parcel. Katastrální úřad pro Plzeňský kraj KP Plzeň-město Petr Šlajs PGP - 510 / 2016 - 405 2016.05.17 13:56:46 CEST	Ověření stejnopisu geometrického plánu v listinné podobě.
Číslo plánu: 1282 - 142 / 2016		
Okres: Plzeň - město		
Obec: Plzeň		
Kat. území: Újezd		
Mapový list: Plzeň 7 - 4 / 41 a 7 - 4 / 42		
Dosavadním vlastníkům pozemků byla poskytnuta možnost seznámit se v terénu s průběhem navrhovaných nových hranic, které byly označeny předepsaným způsobem *viz poznámka*		