


# VÝKAZ DOSAVIDNÍHO A NOVÉHO STAVU ÚDAJŮ KATASTRU NEMOVITOSTÍ


[illegible]

Výkaz údajů o bonitovaných půdně ekologických jednotkách (BPEJ) k parcelám nového stavu

Porcelní číslo podle katastru nemovitosti	zjednodušené evidence	Kód BPEJ	Výměra		BPEJ na dílu porcelu
			ha	m <sup>2</sup>	
747/42		43111		8 10	
747/52		43101		23 79	
747/79		43111		4 31	
747/80		43101		5 47	
861/4		45600		66 77	
861/40		45600		17 73	

# GEOMETRICKÝ PLÁN pro

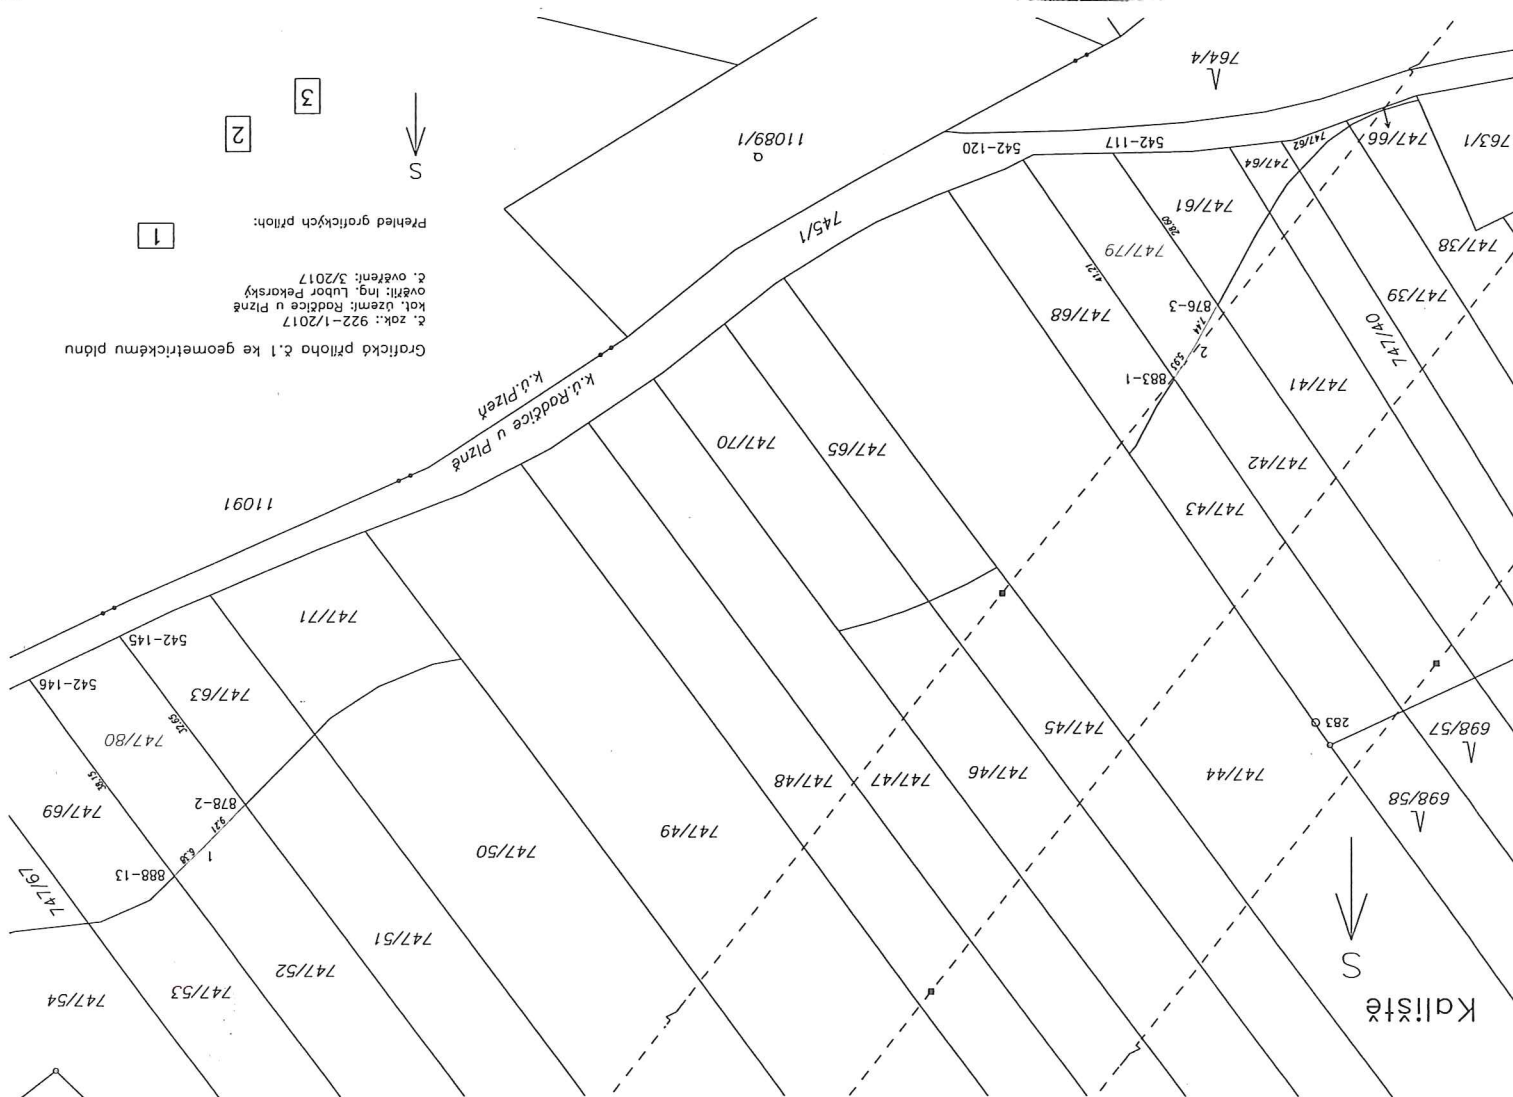[illegible]

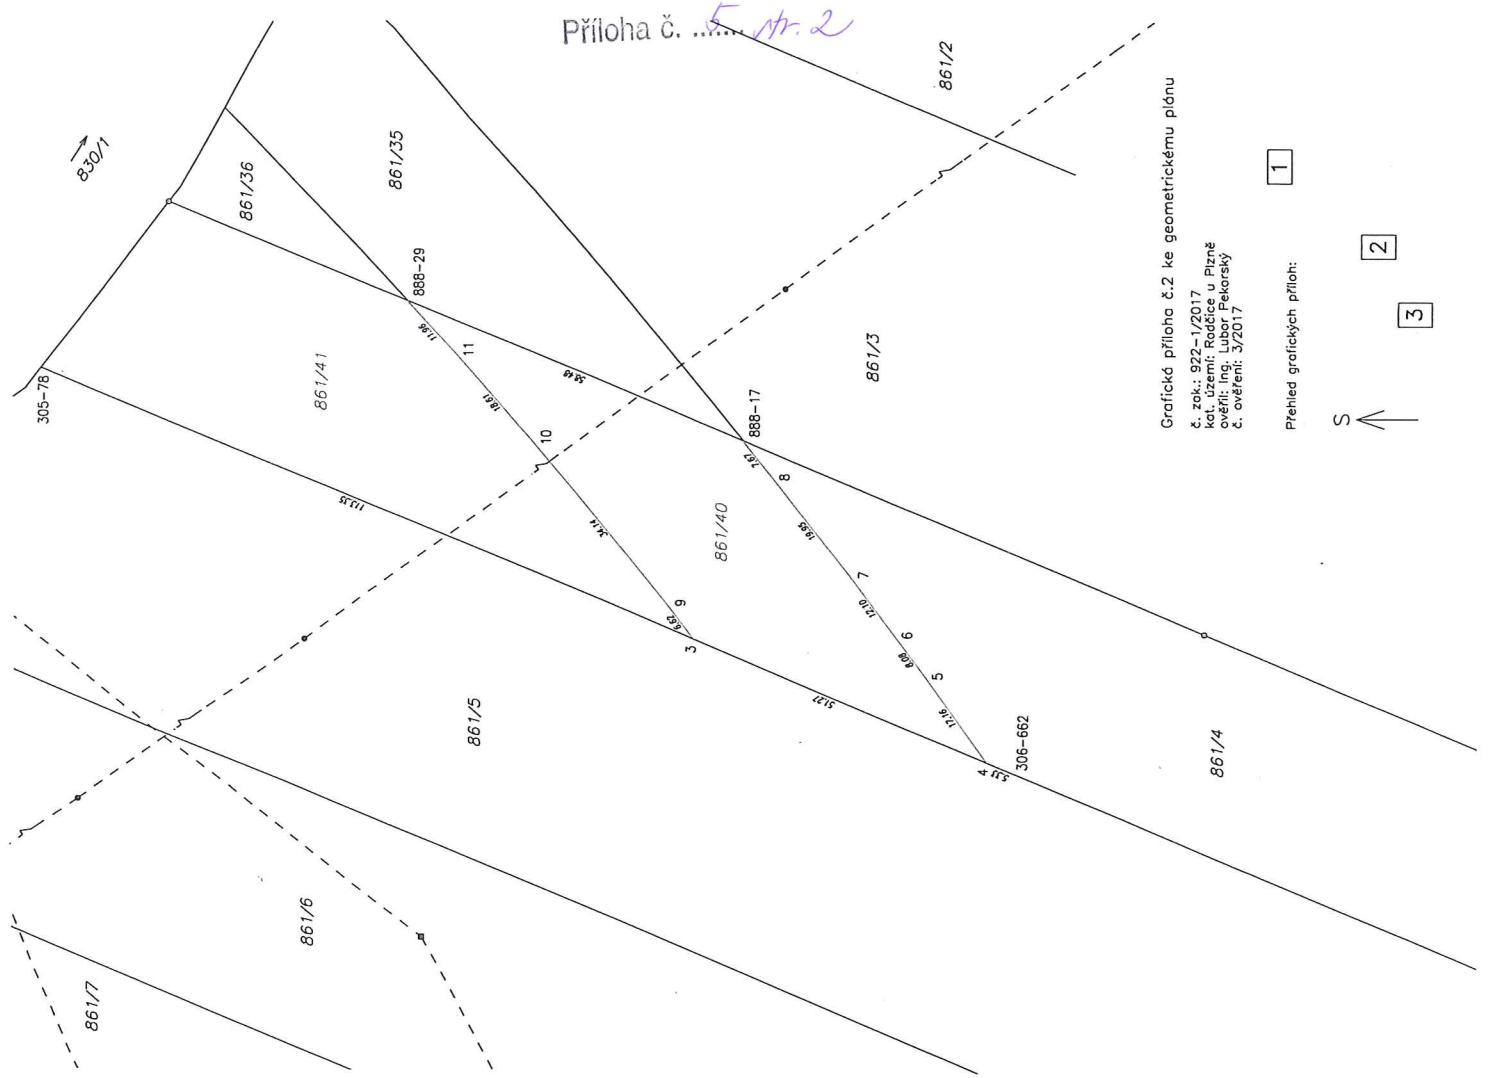

Grafická příloha č.2 ke geometrickému plánu  
 č. zák.: 922-1/2017  
 kat. území: Radčice u Pízně  
 ověřil: Ing. Lubor Pekarský  
 č. ověření: 3/2017


1

2

3

Přehled grafických příloh:

S ↑

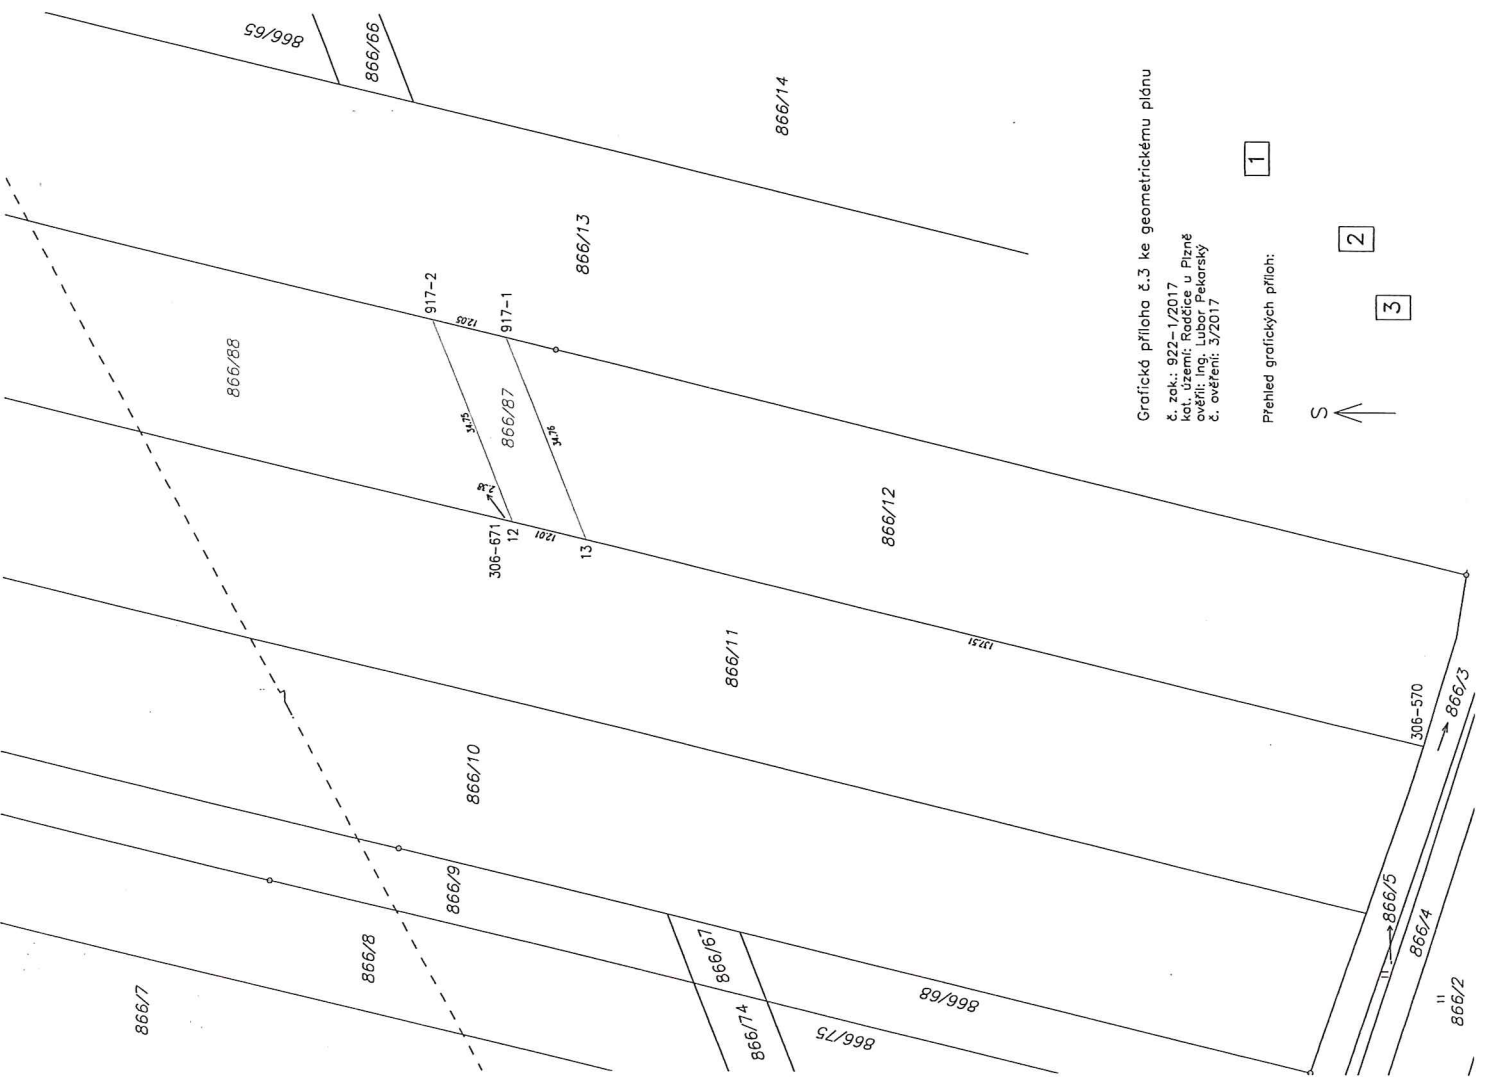

Grafická příloha č.3 ke geometrickému plánu  
 č. zák.: 922-1/2017  
 kat. území: Radčice u Pízně  
 ověřil: Ing. Lubor Pekarský  
 č. ověření: 3/2017

1

2

3

Přehled grafických příloh:

S ↑