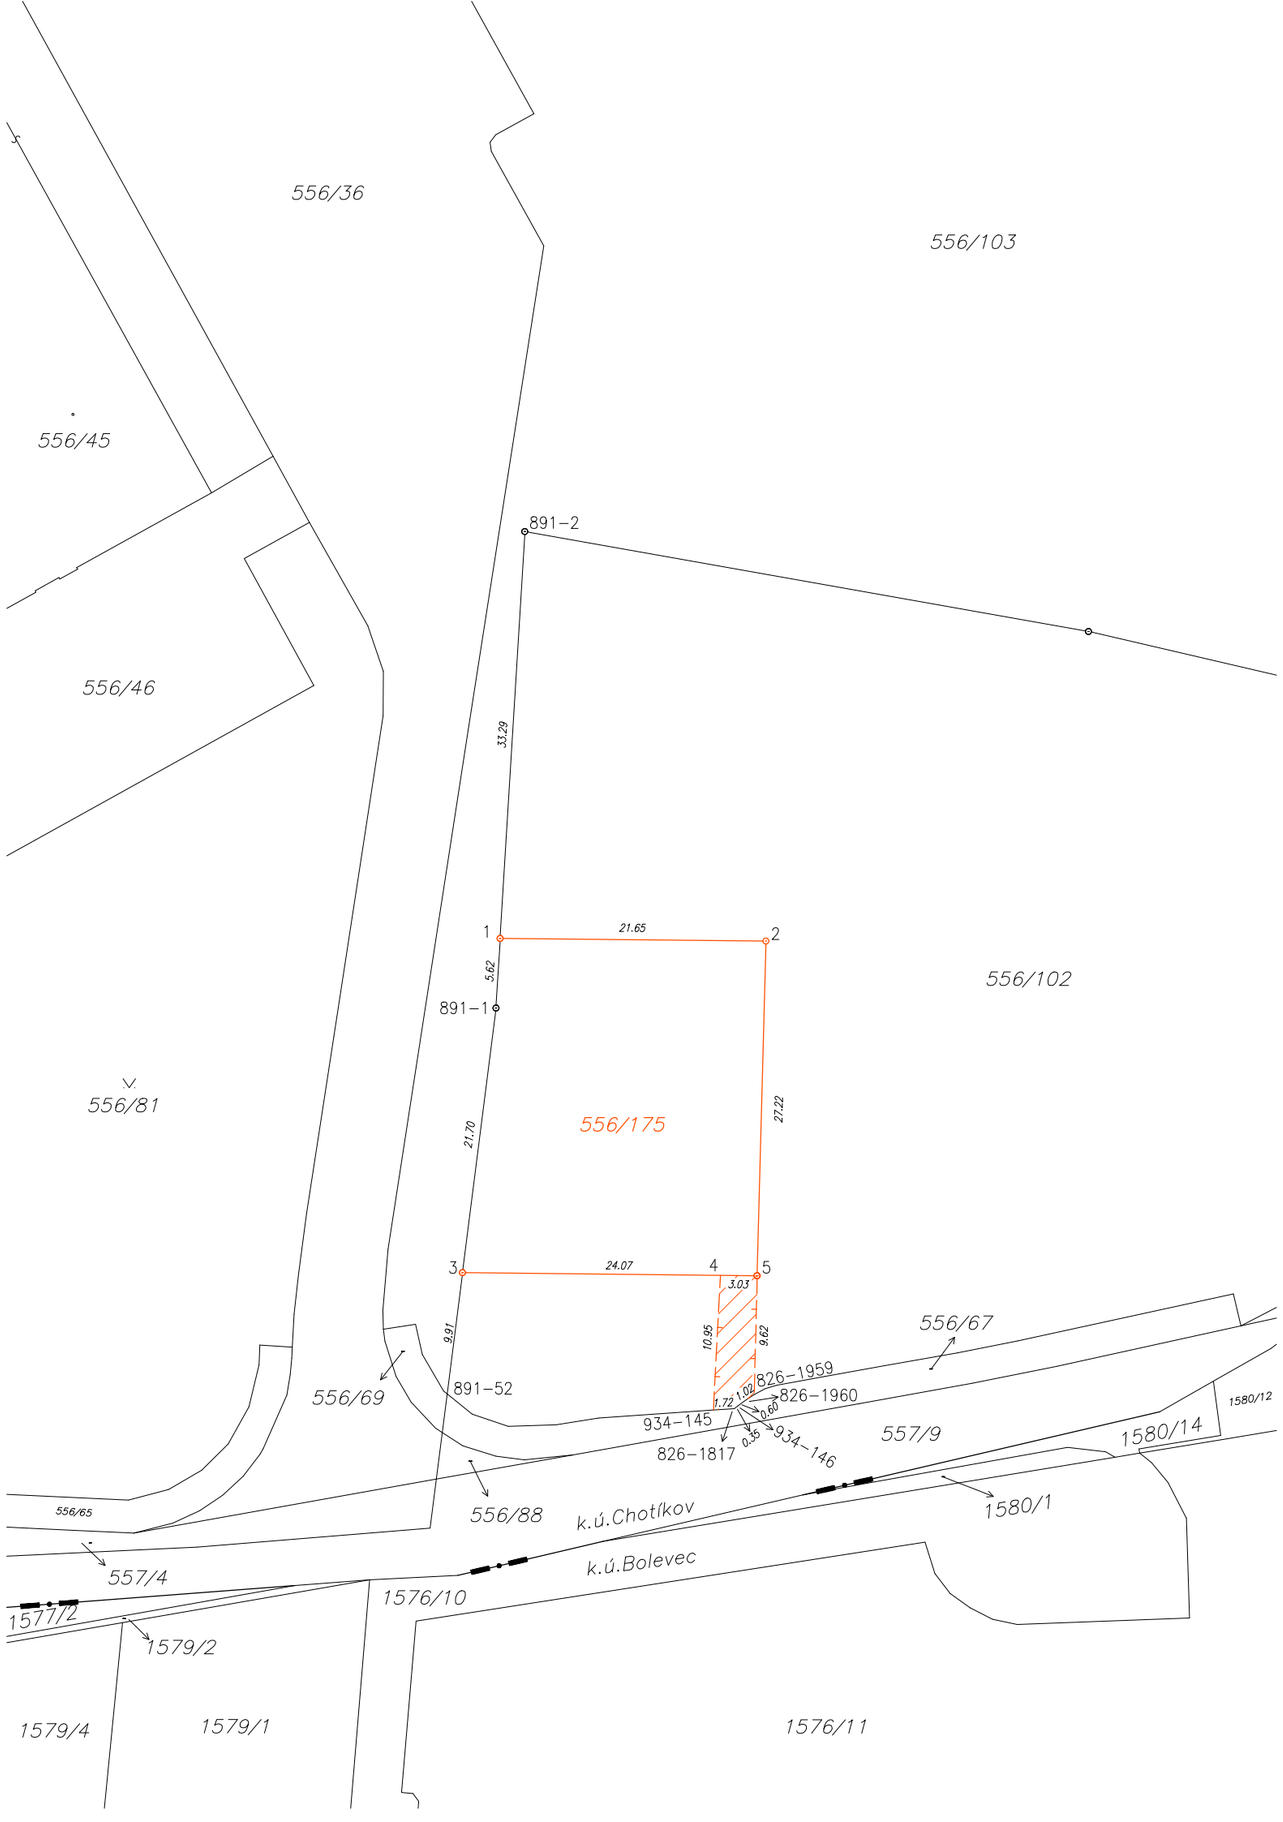


VÝKAZ DOSAVADNÍHO A NOVÉHO STAVU ÚDAJŮ KATASTRU NEMOVITOSTÍ

Dosavadní stav					Nový stav					Porovnání se stavem evidence právních vztahů				
Označení pozemku parc. číslem	Výměra parcely ha	Výměra parcely m²	Druh pozemku / Způsob využití		Označení pozemku parc. číslem	Výměra parcely ha	Výměra parcely m²	Druh pozemku / Způsob využití	Typ stavby / Způsob využití	Způs. určení výměr	Díl přechází z pozemku označeného v katastru nemovitostí	Díl přechází z pozemku označeného v dřívější poz. evidenci	Číslo listu vlastnictví	Výměra dílu ha	Výměra dílu m²	Označení dílu
556/102	*1)	48 91	orná půda		556/102		42 72	orná půda		2	556/102		177		42 72	
					556/175		6 20	orná půda		2	556/102		177		6 20	
		48 91					48 92									

*1) Rozdíl v součtu výměr v důsledku zaokrouhlení číselně určených výměr podle §82 odst. 2 vyhl. č. 357/2013 Sb. v platném znění

Oprávněný: dle smlouvy

Druh věcného břemene: dle smlouvy

Výkaz údajů o bonitovaných půdně ekologických jednotkách (BPEJ) k parcelám nového stavu

Parcelní číslo podle katastru nemovitostí	Parcelní číslo podle zjednodušené evidence	Kód BPEJ	Výměra ha	Výměra m²	BPEJ na dílu parcely	Parcelní číslo podle katastru nemovitostí	Parcelní číslo podle zjednodušené evidence	Kód BPEJ	Výměra ha	Výměra m²	BPEJ na dílu parcely
556/102		43001		42 72							
556/175		43001		6 20							

Seznam souřadnic (S-JTSK)

Číslo bodu	Souřadnice pro zápis do KN Y	X	kód kv.	Souřadnice určené měřením Y	X	Poznámka
826-1817	823801.66	1066211.06	3			Barva na chodníku
826-1959	823800.04	1066209.92	3			Barva na chodníku
826-1960	823800.87	1066210.48	3			Barva na chodníku
891-1	823821.10	1066178.41	3			Mezník plastový původní
891-2	823818.75	1066139.57	3			Mezník plastový původní
891-52	823825.06	1066209.86	3			Barva na obrubníku
934-145	823803.36	1066211.18	3			Barva na chodníku
934-146	823801.37	1066210.84	3			Barva na chodníku
1	823820.76	1066172.73	3			Mezník plastový
2	823799.07	1066172.95	3			Mezník plastový
3	823823.82	1066199.98	3			Mezník plastový
4	823802.79	1066200.20	3			Kolík dřevěný
5	823799.79	1066200.23	3			Mezník plastový

GEOMETRICKÝ PLÁN pro

rozdělení pozemku a vymezení rozsahu věcného břemene k části pozemku

Geometrický plán ověřil úředně oprávněný zeměměřický inženýr:

Jméno, příjmení: *Ing. Lubor Pekarský*

Číslo položky seznamu úředně oprávněných zeměměřických inženýrů: *79/1995*

Dne: *1.3.2017* Číslo: *18/2017*

Náležitostmi a přesností odpovídá právním předpisům.

Stejnopis ověřil úředně oprávněný zeměměřický inženýr:

Jméno, příjmení:

Číslo položky seznamu úředně oprávněných zeměměřických inženýrů:

Dne: Číslo:

Tento stejnopis odpovídá geometrickému plánu v elektronické podobě uloženému v dokumentaci katastrálního úřadu.

Vyhotovitel:

Ing. Lubor Pekarský
Radobyčická 10, 301 00 Plzeň
GSM: 602 452 882, email: lubor.pekarsky@allgeo.eu
IČO: 12846724, DIČ: CZ6104040182

Číslo plánu: *1403-21/2017*

Okres: *Plzeň-sever*

Obec: *Chotíkov*

Kat. území: *Chotíkov*

Mapový list: *Plzeň 9-3/12*

Dosavadním vlastníkům pozemků byla poskytnuta možnost seznámit se v terénu s průběhem navrhovaných nových hranic, které byly označeny předepsaným způsobem:

viz poznámka v seznamu souřadnic

Katastrální úřad souhlasí s očíslováním parcel.

Ověření stejnopisu geometrického plánu v listinné podobě.