


Příloha č. 4 k rozhodnutí

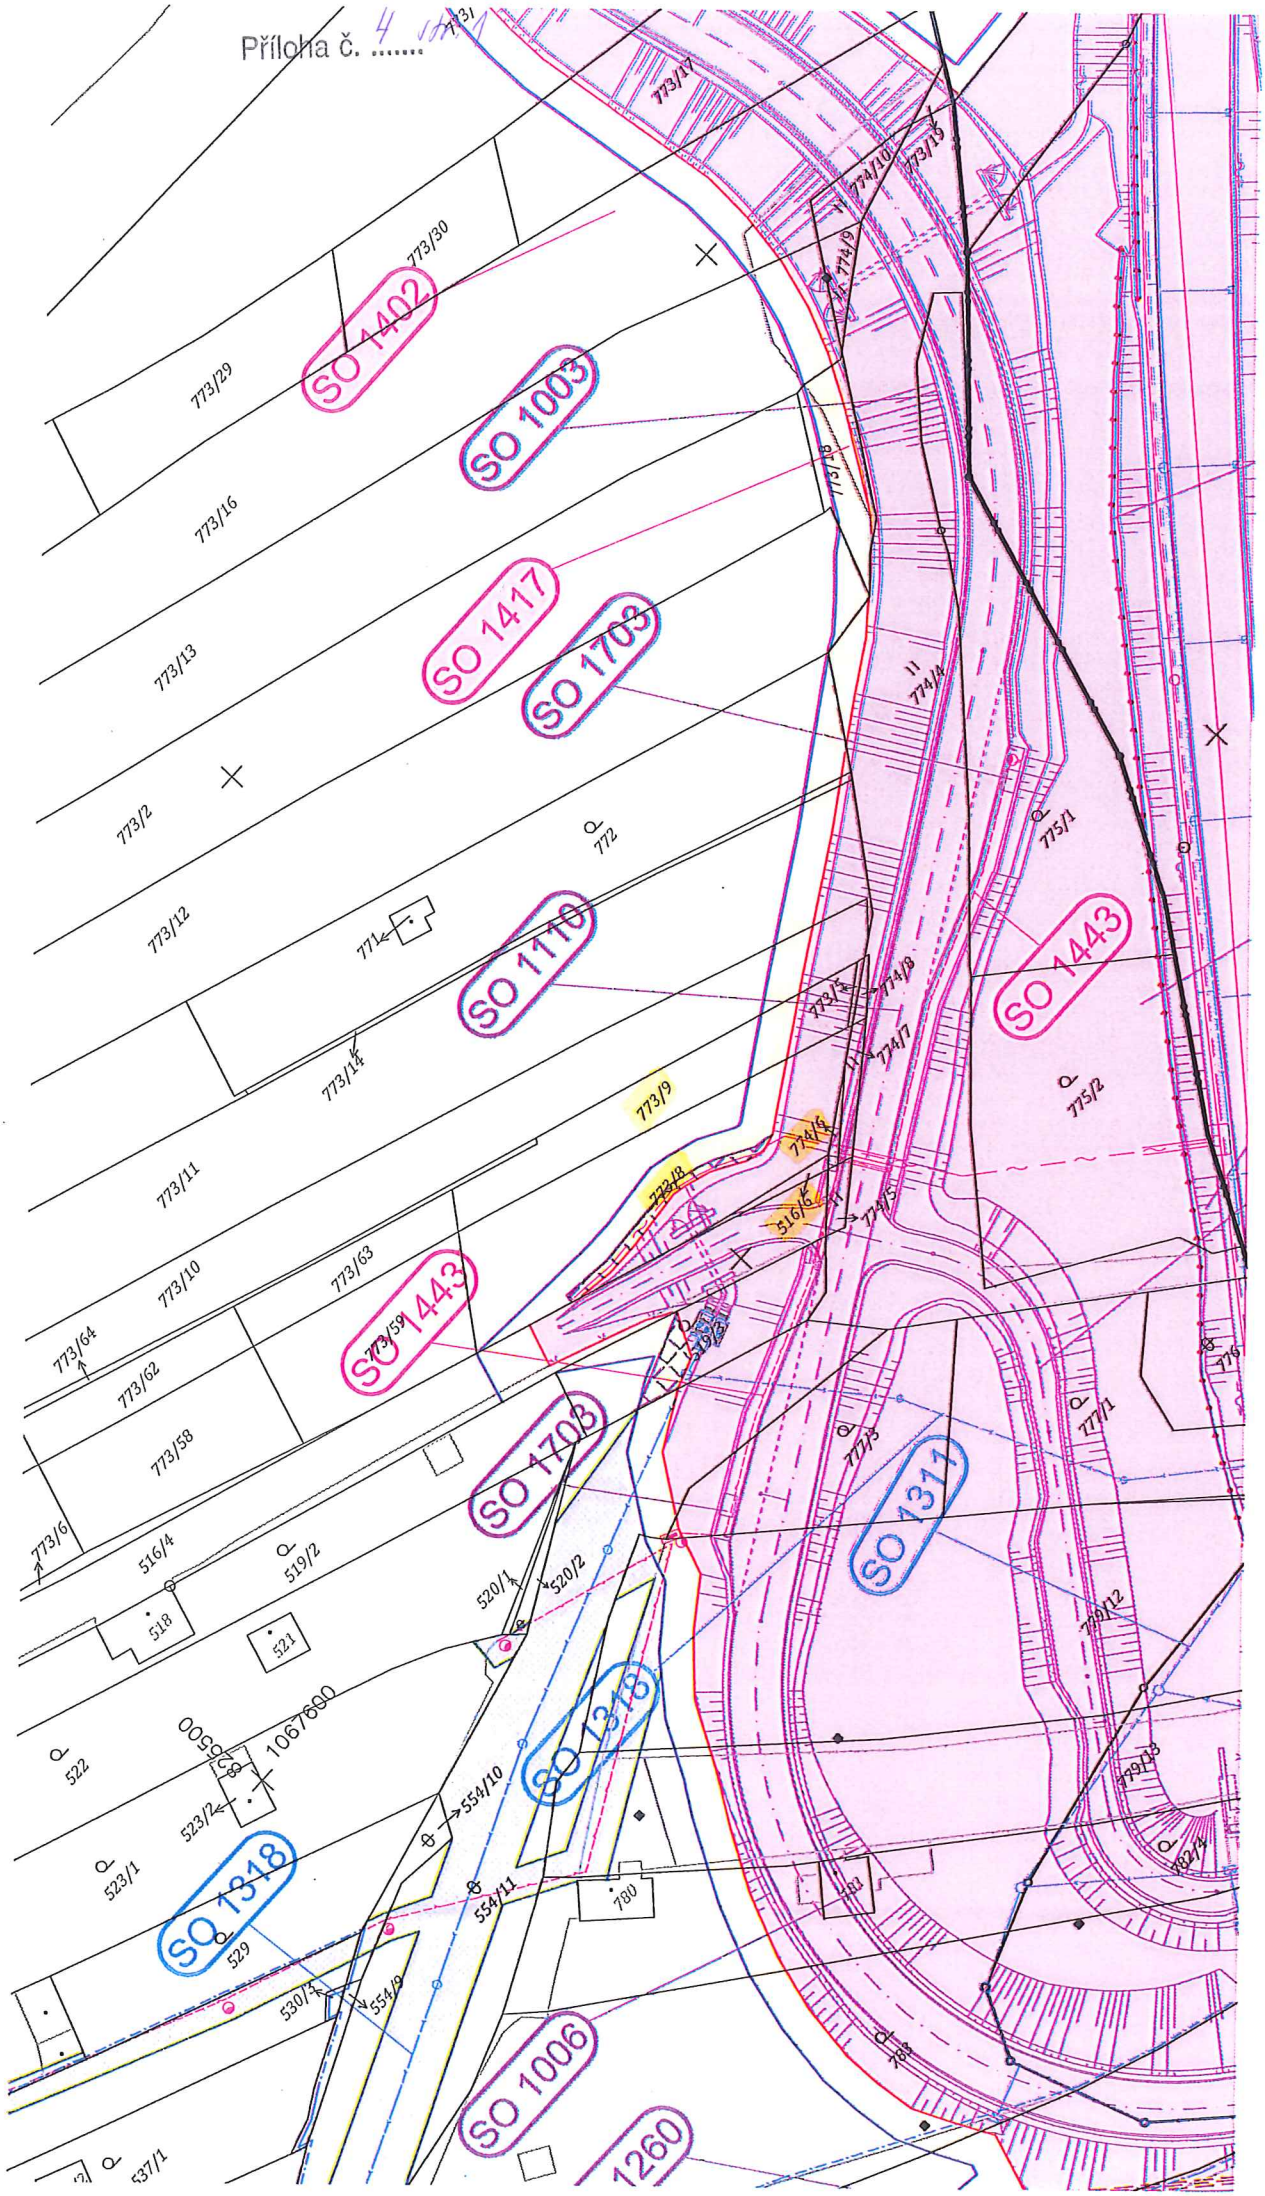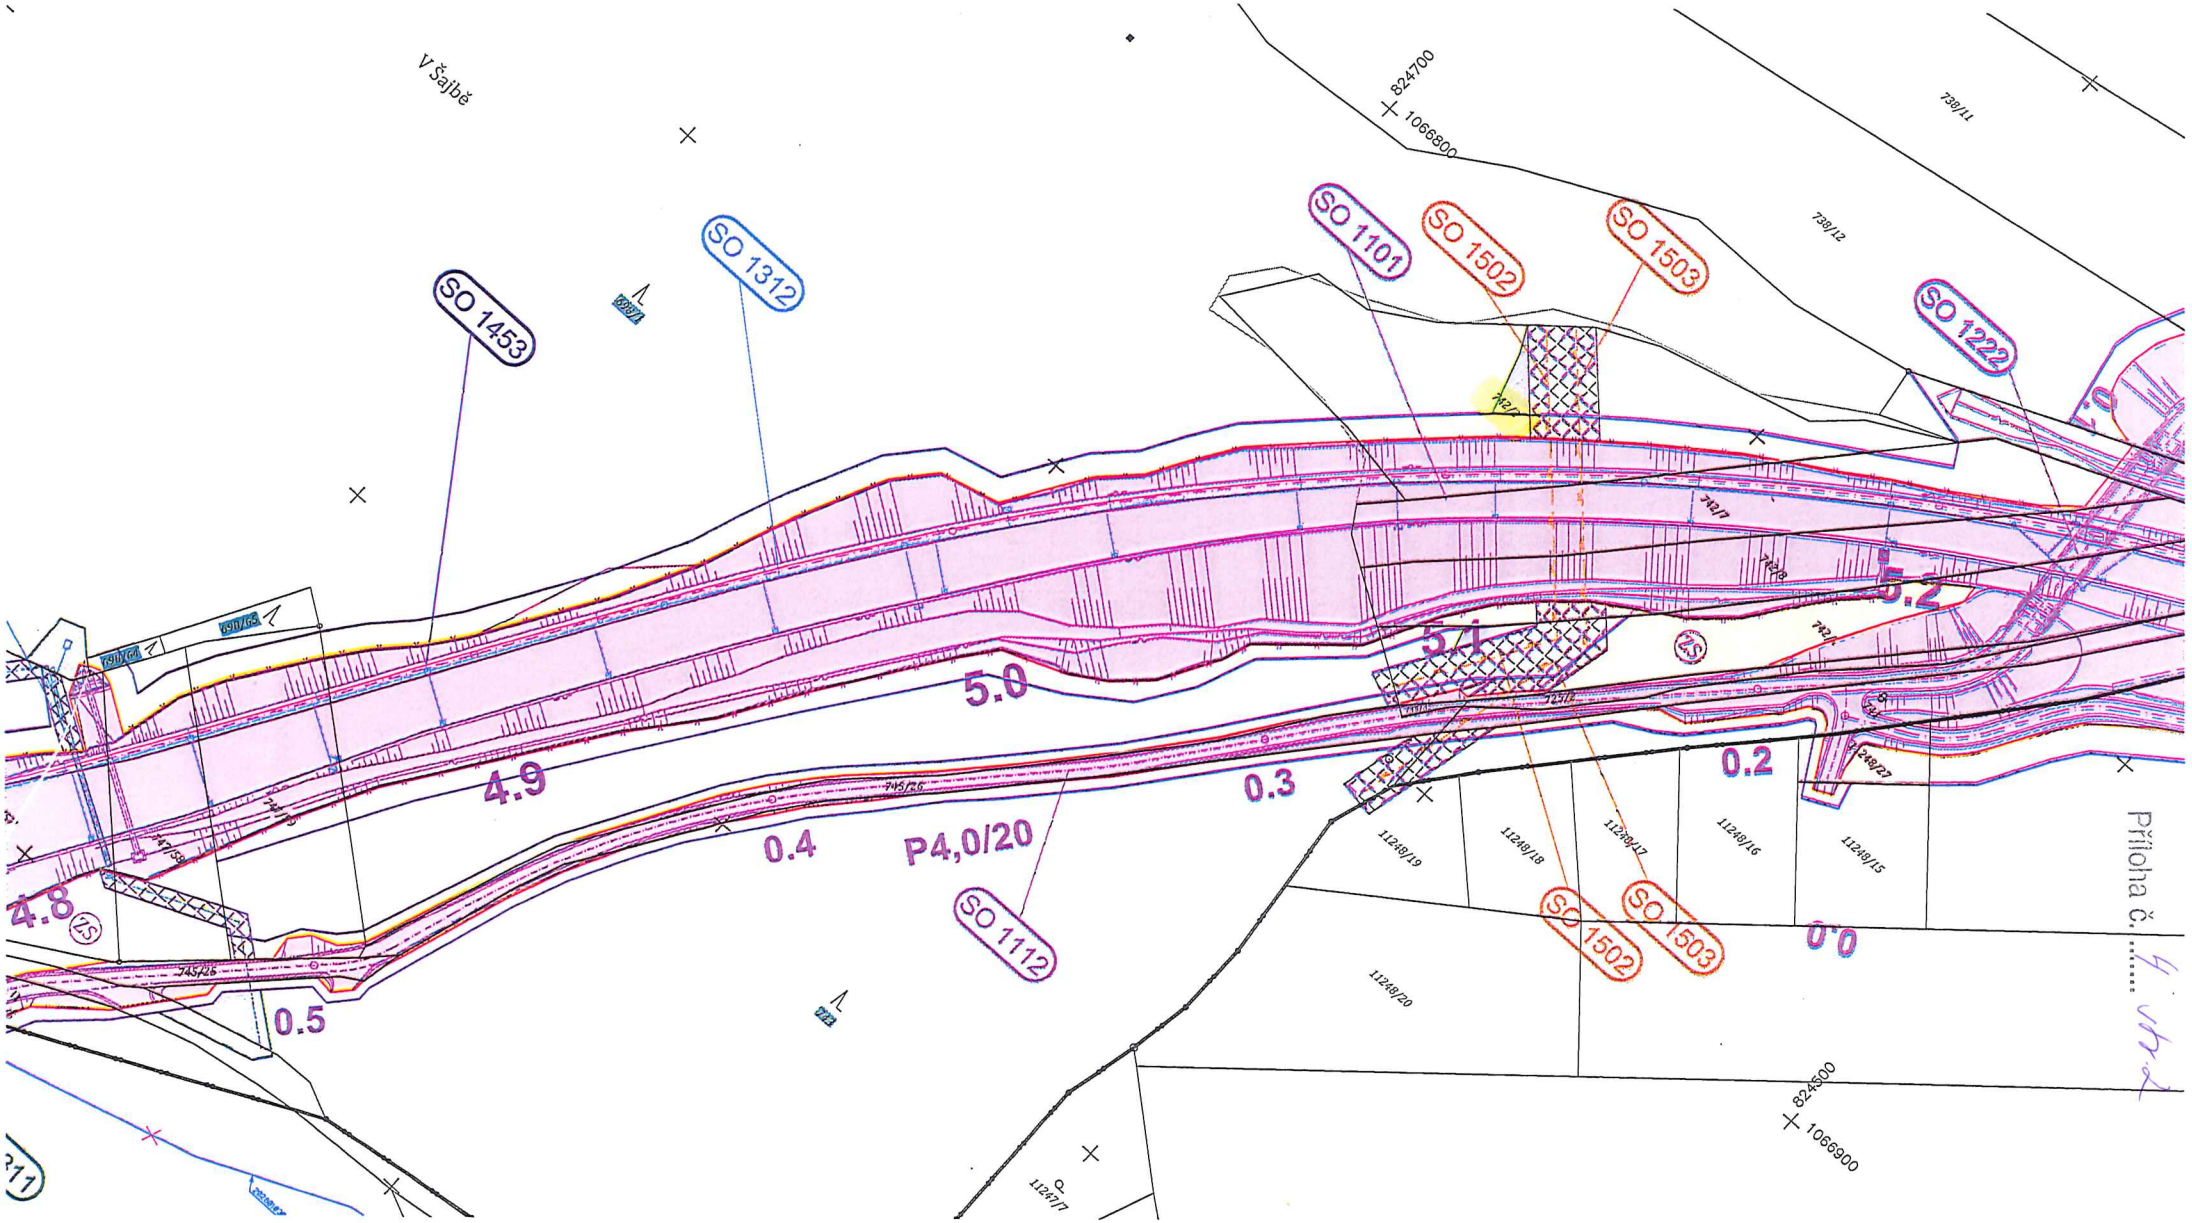


V Šajbě
824700
1066800
SO 1453
SO 1312
SO 1101
SO 1502
SO 1503
SO 1222
SO 1112
5.0
4.9
0.4
P4,0/20
0.3
5.1
5.2
0.2
4.8
0.5
0.0
824500
1066900
Příloha č. 4 str


k.ú. Radčice u Plzně
k.ú. Plzeň
VĚTEV V1
VĚTEV V2
VĚTEV V3
VĚTEV V4
SO 1221
SO 1302
SO 1811
SO 1445
SO 1224
SO 1320
SO 1102.2
SO 1314
SO 1490
SO 1112
SO 1702
SO 1811
ZS
0.0
0.1
0.2
0.4
0.5
0.6
0.7
0.8
1.9
4.5
4.6
4.7
4.8
824700
1067200
Příloha č. 4 str. 1

Příloha č. 4 str. 4

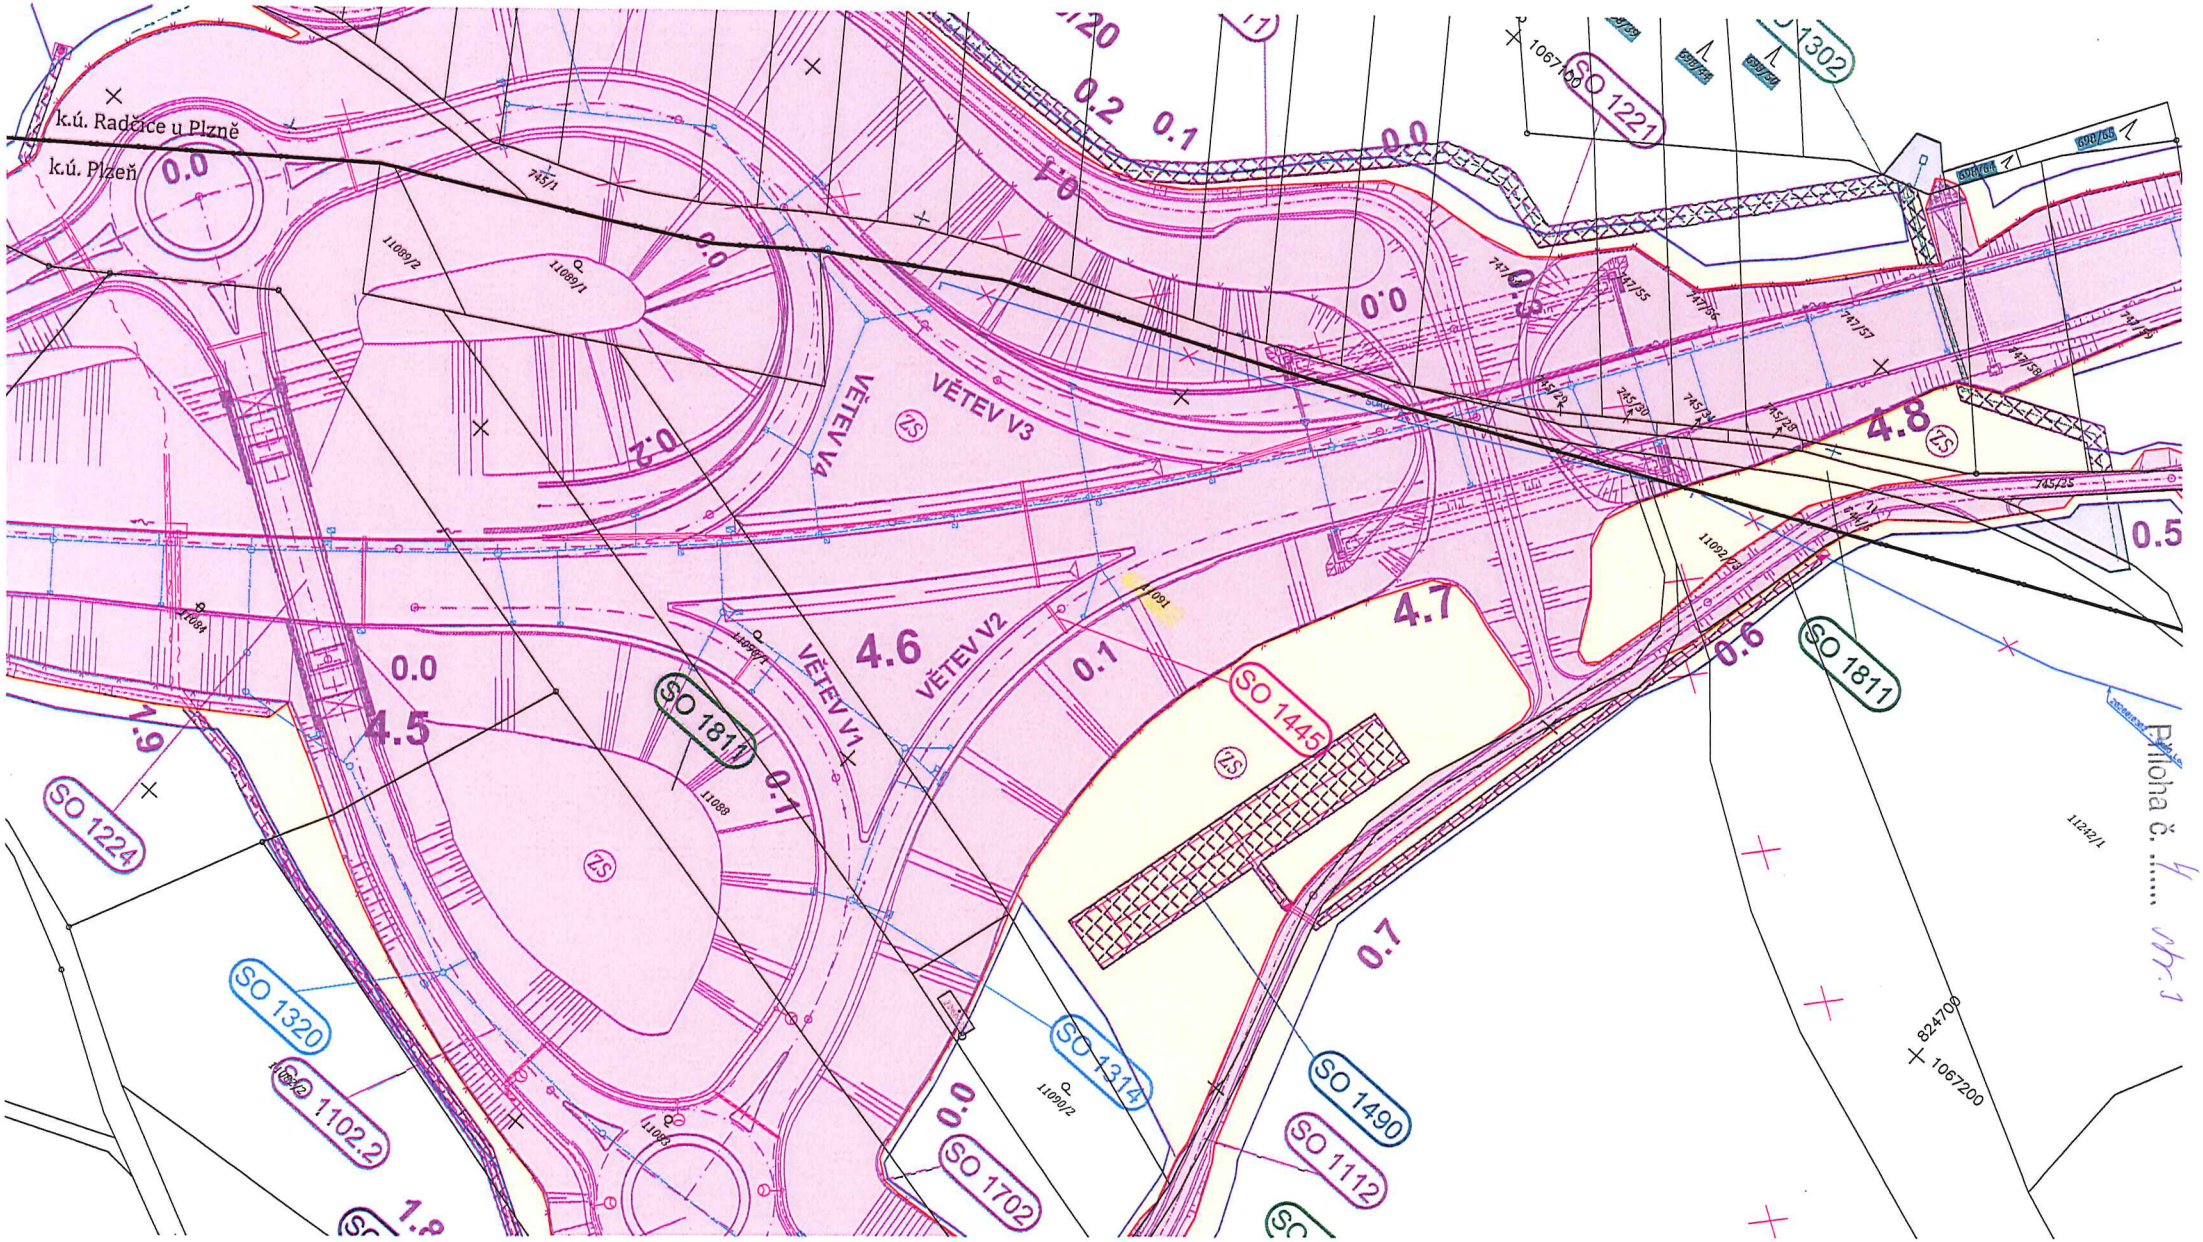