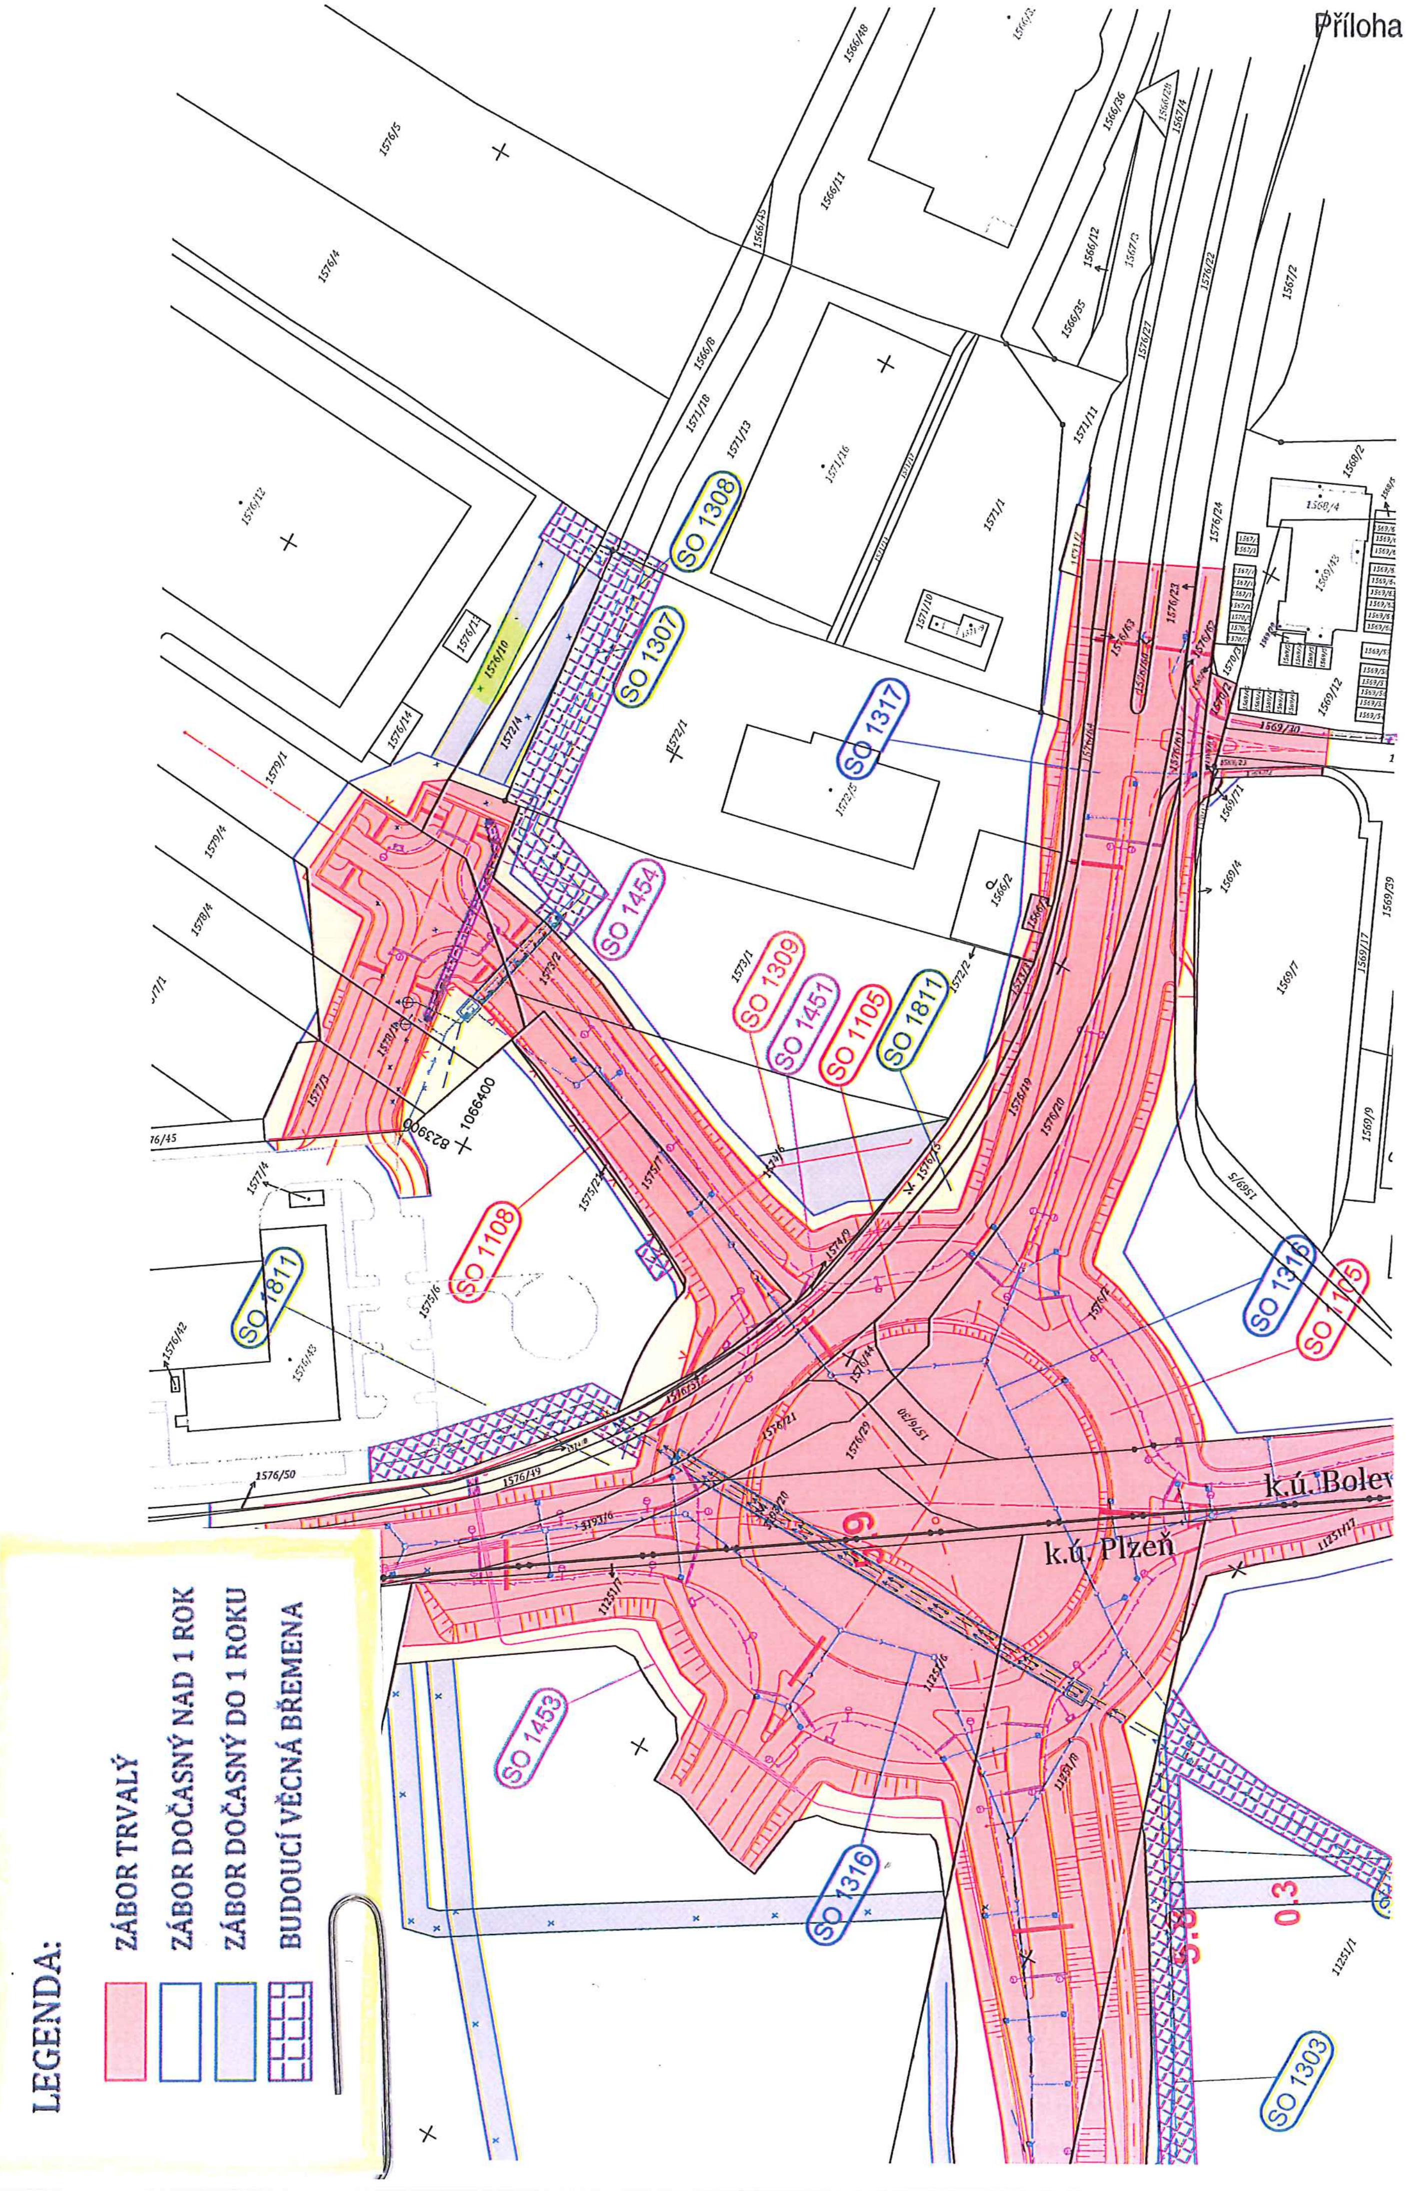
LEGENDA:
ZÁBOR TRVALÝ
ZÁBOR DOČASNÝ NAD 1 ROK
ZÁBOR DOČASNÝ DO 1 ROKU
BUDOUCÍ VĚCNÁ BŘEMENA
SO 1308
SO 1307
SO 1317
SO 1454
SO 1309
SO 1451
SO 1105
SO 1811
SO 1108
SO 1811
SO 1316
SO 1105
SO 1453
SO 1316
SO 1303
k.ú. Plzeň
k.ú. Bolev
823900
1066400
1576/5
1576/4
1576/12
1576/13
1576/10
1576/14
1579/1
1579/4
1578/4
1577/3
1572/4
1572/1
1572/5
1571/18
1571/13
1571/16
1571/1
1571/10
1566/8
1566/45
1566/11
1566/48
1566/36
1566/12
1566/35
1566/2
1567/3
1567/2
1567/4
1576/22
1576/27
1576/24
1576/23
1571/11
1573/1
1573/2
1572/2
1575/1
1575/24
1575/6
1574/9
1576/19
1576/20
1576/21
1576/29
1576/30
1576/49
1576/50
1576/42
1576/43
1577/4
1569/2
1569/4
1569/7
1569/17
1569/39
1569/9
1569/5
1569/12
1569/30
1569/71
1568/2
1568/4
11251/1
11251/7
11255/6
11255/8
5193/6